


Legende

- Deponieumring Deponie Lösau
- Bewilligungsfeld: Borau
Bewilligungsgrenze
- Bergwerksfeld: Dehlitz / Lösau
Bewilligungsgrenze

Datengrundlage
Geodatenportal Sachsen-Anhalt:
- Topographische Karte TK25

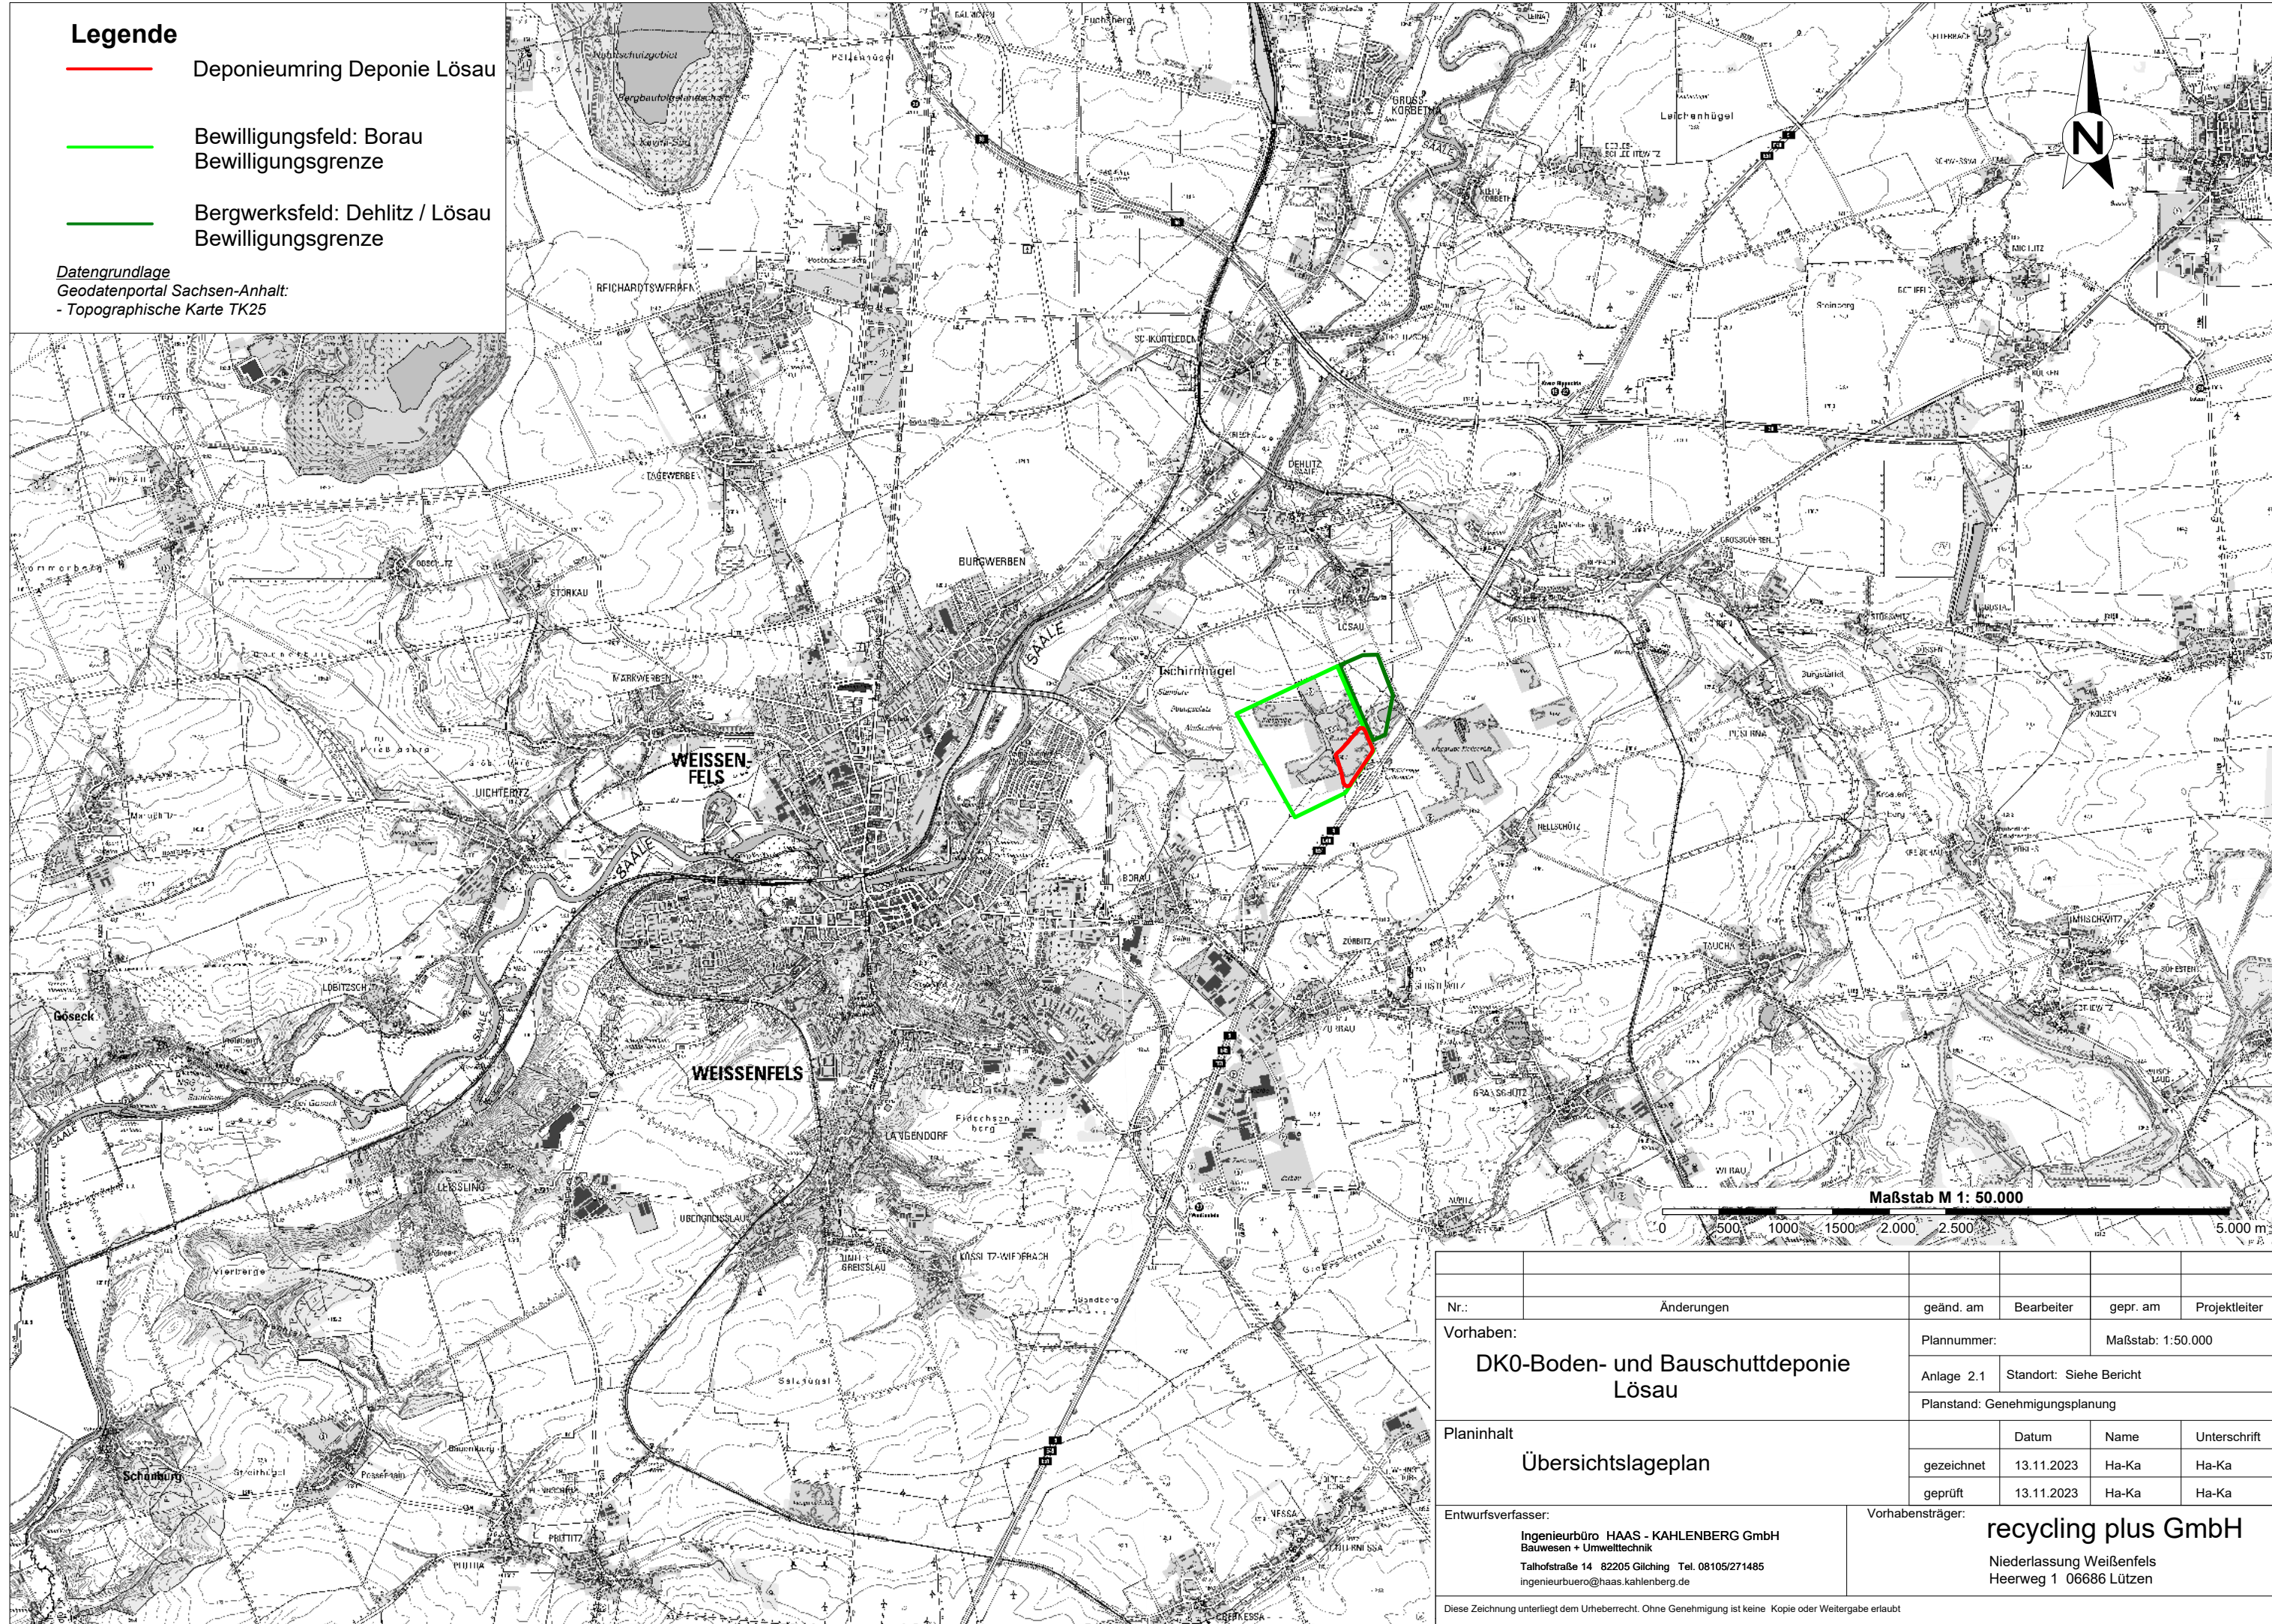

Nr.:	Änderungen	geänd. am	Bearbeiter	gepr. am	Projektleiter
Vorhaben: DK0-Boden- und Bauschuttdeponie Lösau		Plannummer:		Maßstab: 1:50.000	
		Anlage 2.1	Standort: Siehe Bericht		
		Planstand: Genehmigungsplanung			
Planinhalt: Übersichtslageplan		Datum	Name	Unterschrift	
		gezeichnet	13.11.2023	Ha-Ka	Ha-Ka
		geprüft	13.11.2023	Ha-Ka	Ha-Ka

Entwurfsverfasser:
Ingenieurbüro HAAS - KAHLENBERG GmbH
Bauwesen + Umweltechnik
Talhofstraße 14 82205 Gilching Tel. 08105/271485
ingenieurbuero@haas.kahlenberg.de

Vorhabensträger:
recycling plus GmbH
Niederlassung Weissenfels
Heerweg 1 06686 Lützen

Diese Zeichnung unterliegt dem Urheberrecht. Ohne Genehmigung ist keine Kopie oder Weitergabe erlaubt