




**Legende:**

- Bestand
- Trassierung nachrichtlich
- Gleis Neubau
- Gleis Rückbau

**Gleisänderung:**

- Höhenlage (cm): + = Heben, - = Senken
- Seitenlage (cm): 2 = Linksverschiebung, 1 = Rechtsverschiebung

**Unterlage 10.1**

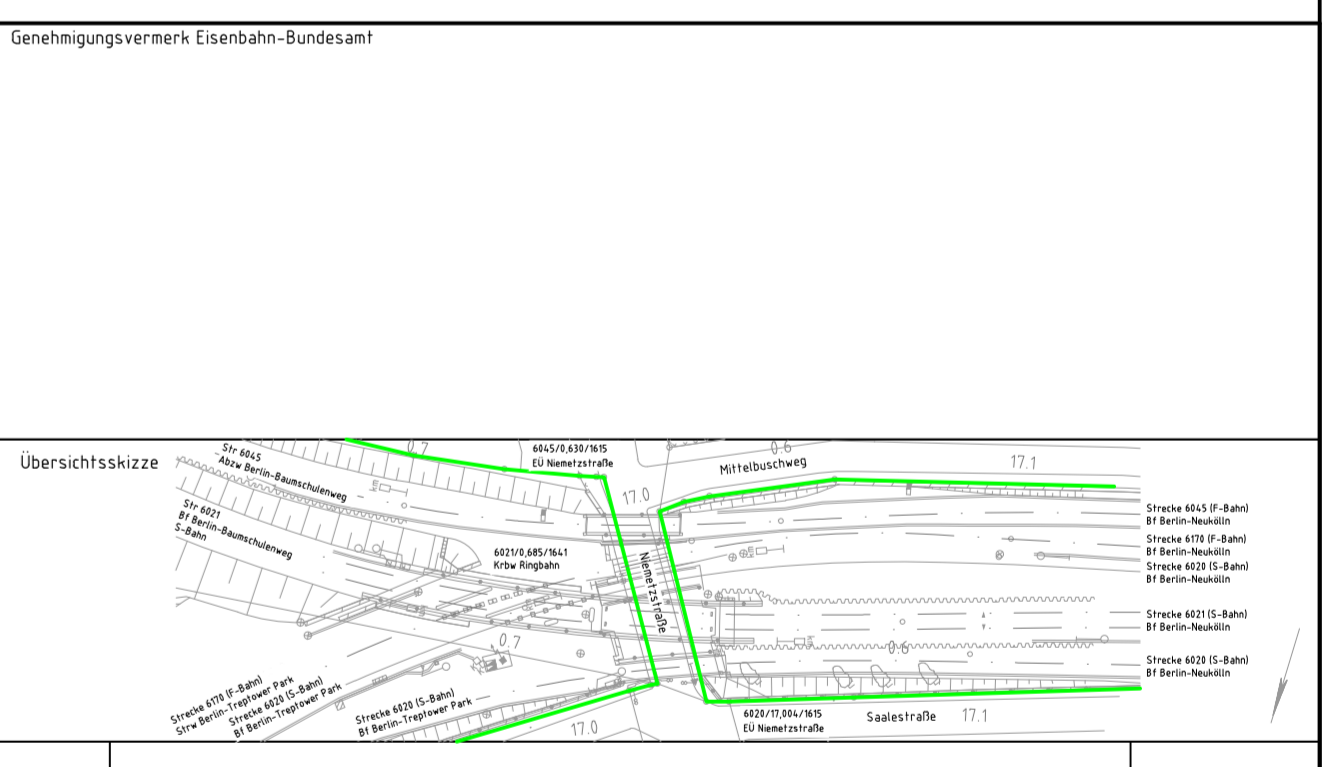

0	Ausgangsverfahren Antragsfassung	01.04.2020
Index	Änderungen bzw. Ergänzungen	Planungsstand

**Genehmigungsplanung: Unterlage für eine Entscheidung nach § 18 AEG**

Vorhabenträger: DB Netz AG Regionalbereich Ost Produktionsbereich Berlin Grenzstraße 55-56 13189 Berlin Berlin,		Planzeichen: GP_TP_NIE_10_01 Projekt-Nr.: P-B001257P Datum: 11/2019 Name: Repke bearb.: 11/2019 Othmann gepr.: 11/2019 Klingenberg Datum:	
Vertreter des Vorhabenträgers: DB Netz AG Regionalbereich Ost Arbeitsgebiet Projektrealisierung KIB Süd Caroline-Michaels-Str. 5-11 10115 Berlin Berlin,		Planverfasser: DB Engineering & Consulting GmbH Region Ost Planung ITP-O-P-BLN Caroline-Michaels-Str. 5-11 10115 Berlin Berlin,	
Datum:		Höhensystem: DHN92 Koordinatensystem: DB_REF Ursprungsplan: Ivl 6020 AY Blattgröße: 594x1350 Maßstab: 1:500	

<b>Erneuerung EÜ Niemetzstraße</b>	
<b>Trassierungslageplan</b>	
Strecke 6045 km 0,6+30 (F-Bahn) Strecke 6170 km 16,9+95 (F-Bahn)	

4	DB E&C	02.2017	Gleichstellung mit fuop Nr. 0850/2016 vom 22.11.2016		
3	DB E&C	06.2016	Str 6170 Überarb. Bf Neukölln km 16,9 - 17,3 und Anpassung Gleise 18 u. 17		
2	DB E&C	04.2016	Forderungen u. Hinweise Gleisen Prüfung 2016-081 v. 04.04.2016		
1	DBI	03.2016	Gleichstellung mit fuop Nr. 16170 169-313 vom 17.03.2016		
Nr.	Bearb.	Datum	Änderung	Prüfer	Datum
<b>DB NETZE</b> DB Netz AG IVO-D-107 Caroline-Michaels-Str. 5-11 10115 Berlin					
			<b>Ivgv 6045</b>		
			<b>Trassierungsentwurf</b>		
			Str 6045: Bin Hermannstraße, G 33 - Bin-Baumschulweg, G-Bahn Hj. Sonnenallee		
			km 1,025 - 0,560 (Str 6045) # 17.084 (Str 6170)		
			Elektrifizierung Südlicher Berliner Innerring		
			Blatt 07		
			4.3 Bl.		
			DB International GmbH		
			Urspr.: Ivl 6020 AY		
			Koordinatensystem: DB_REF		
			Höhensystem: DHN 92		