

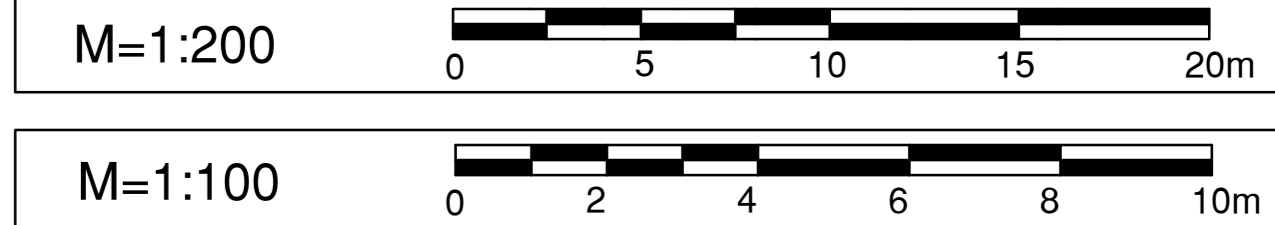


ANSICHT VON WESTEN M 1:200

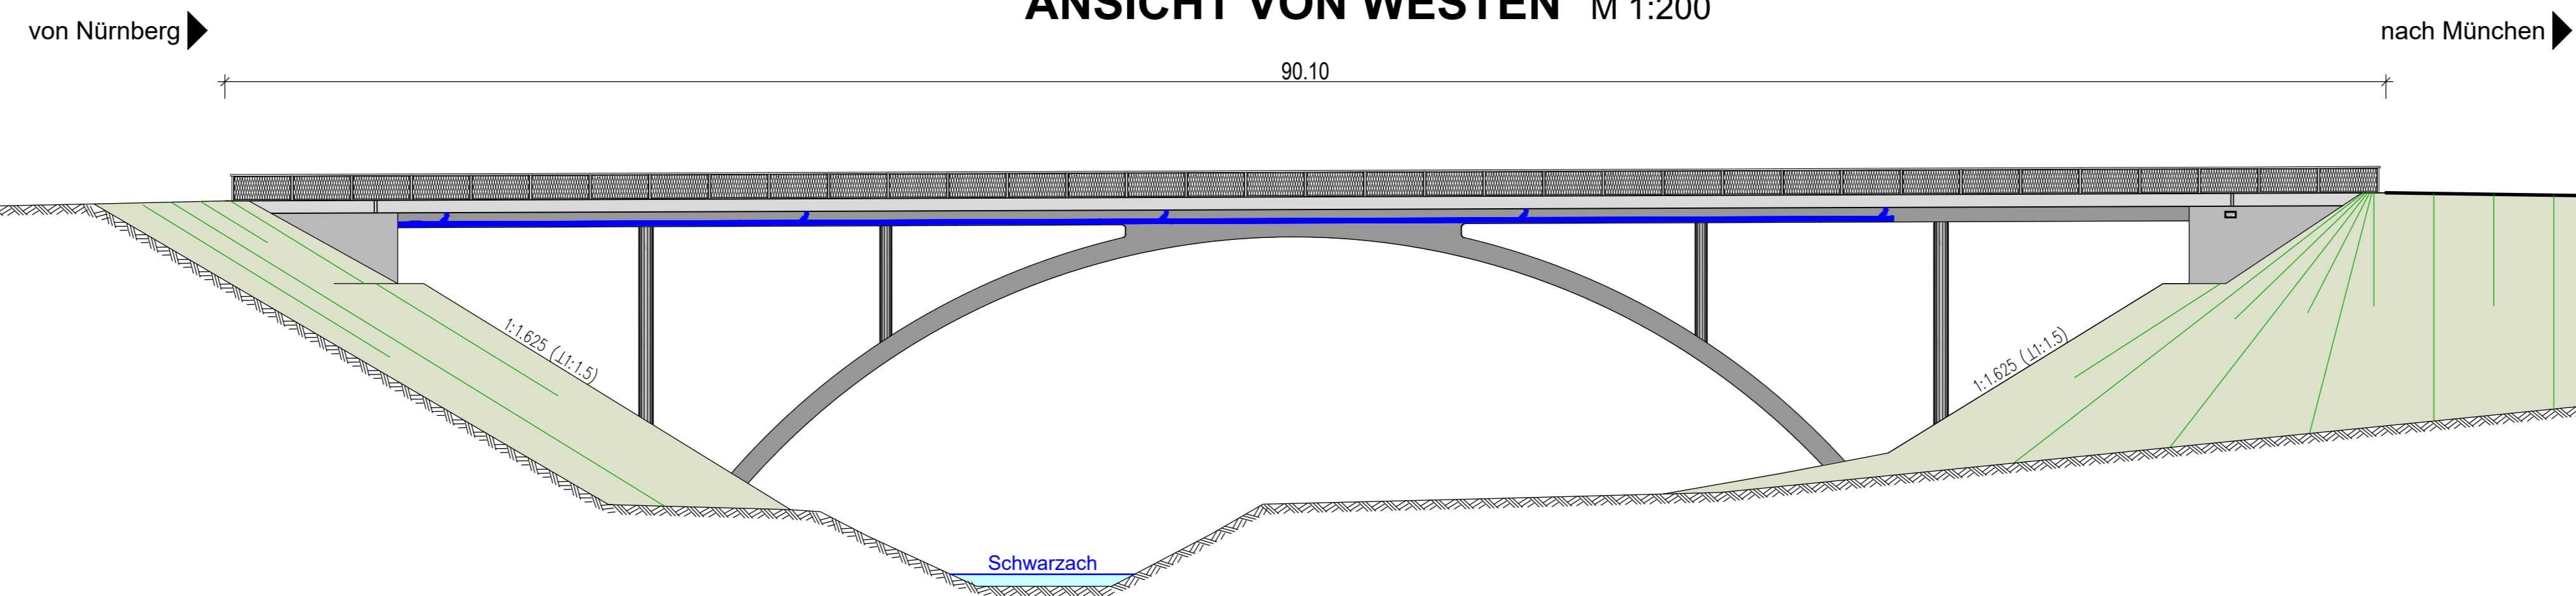


DRAUFSICHT M 1:200

GRUNDRISS M 1:200

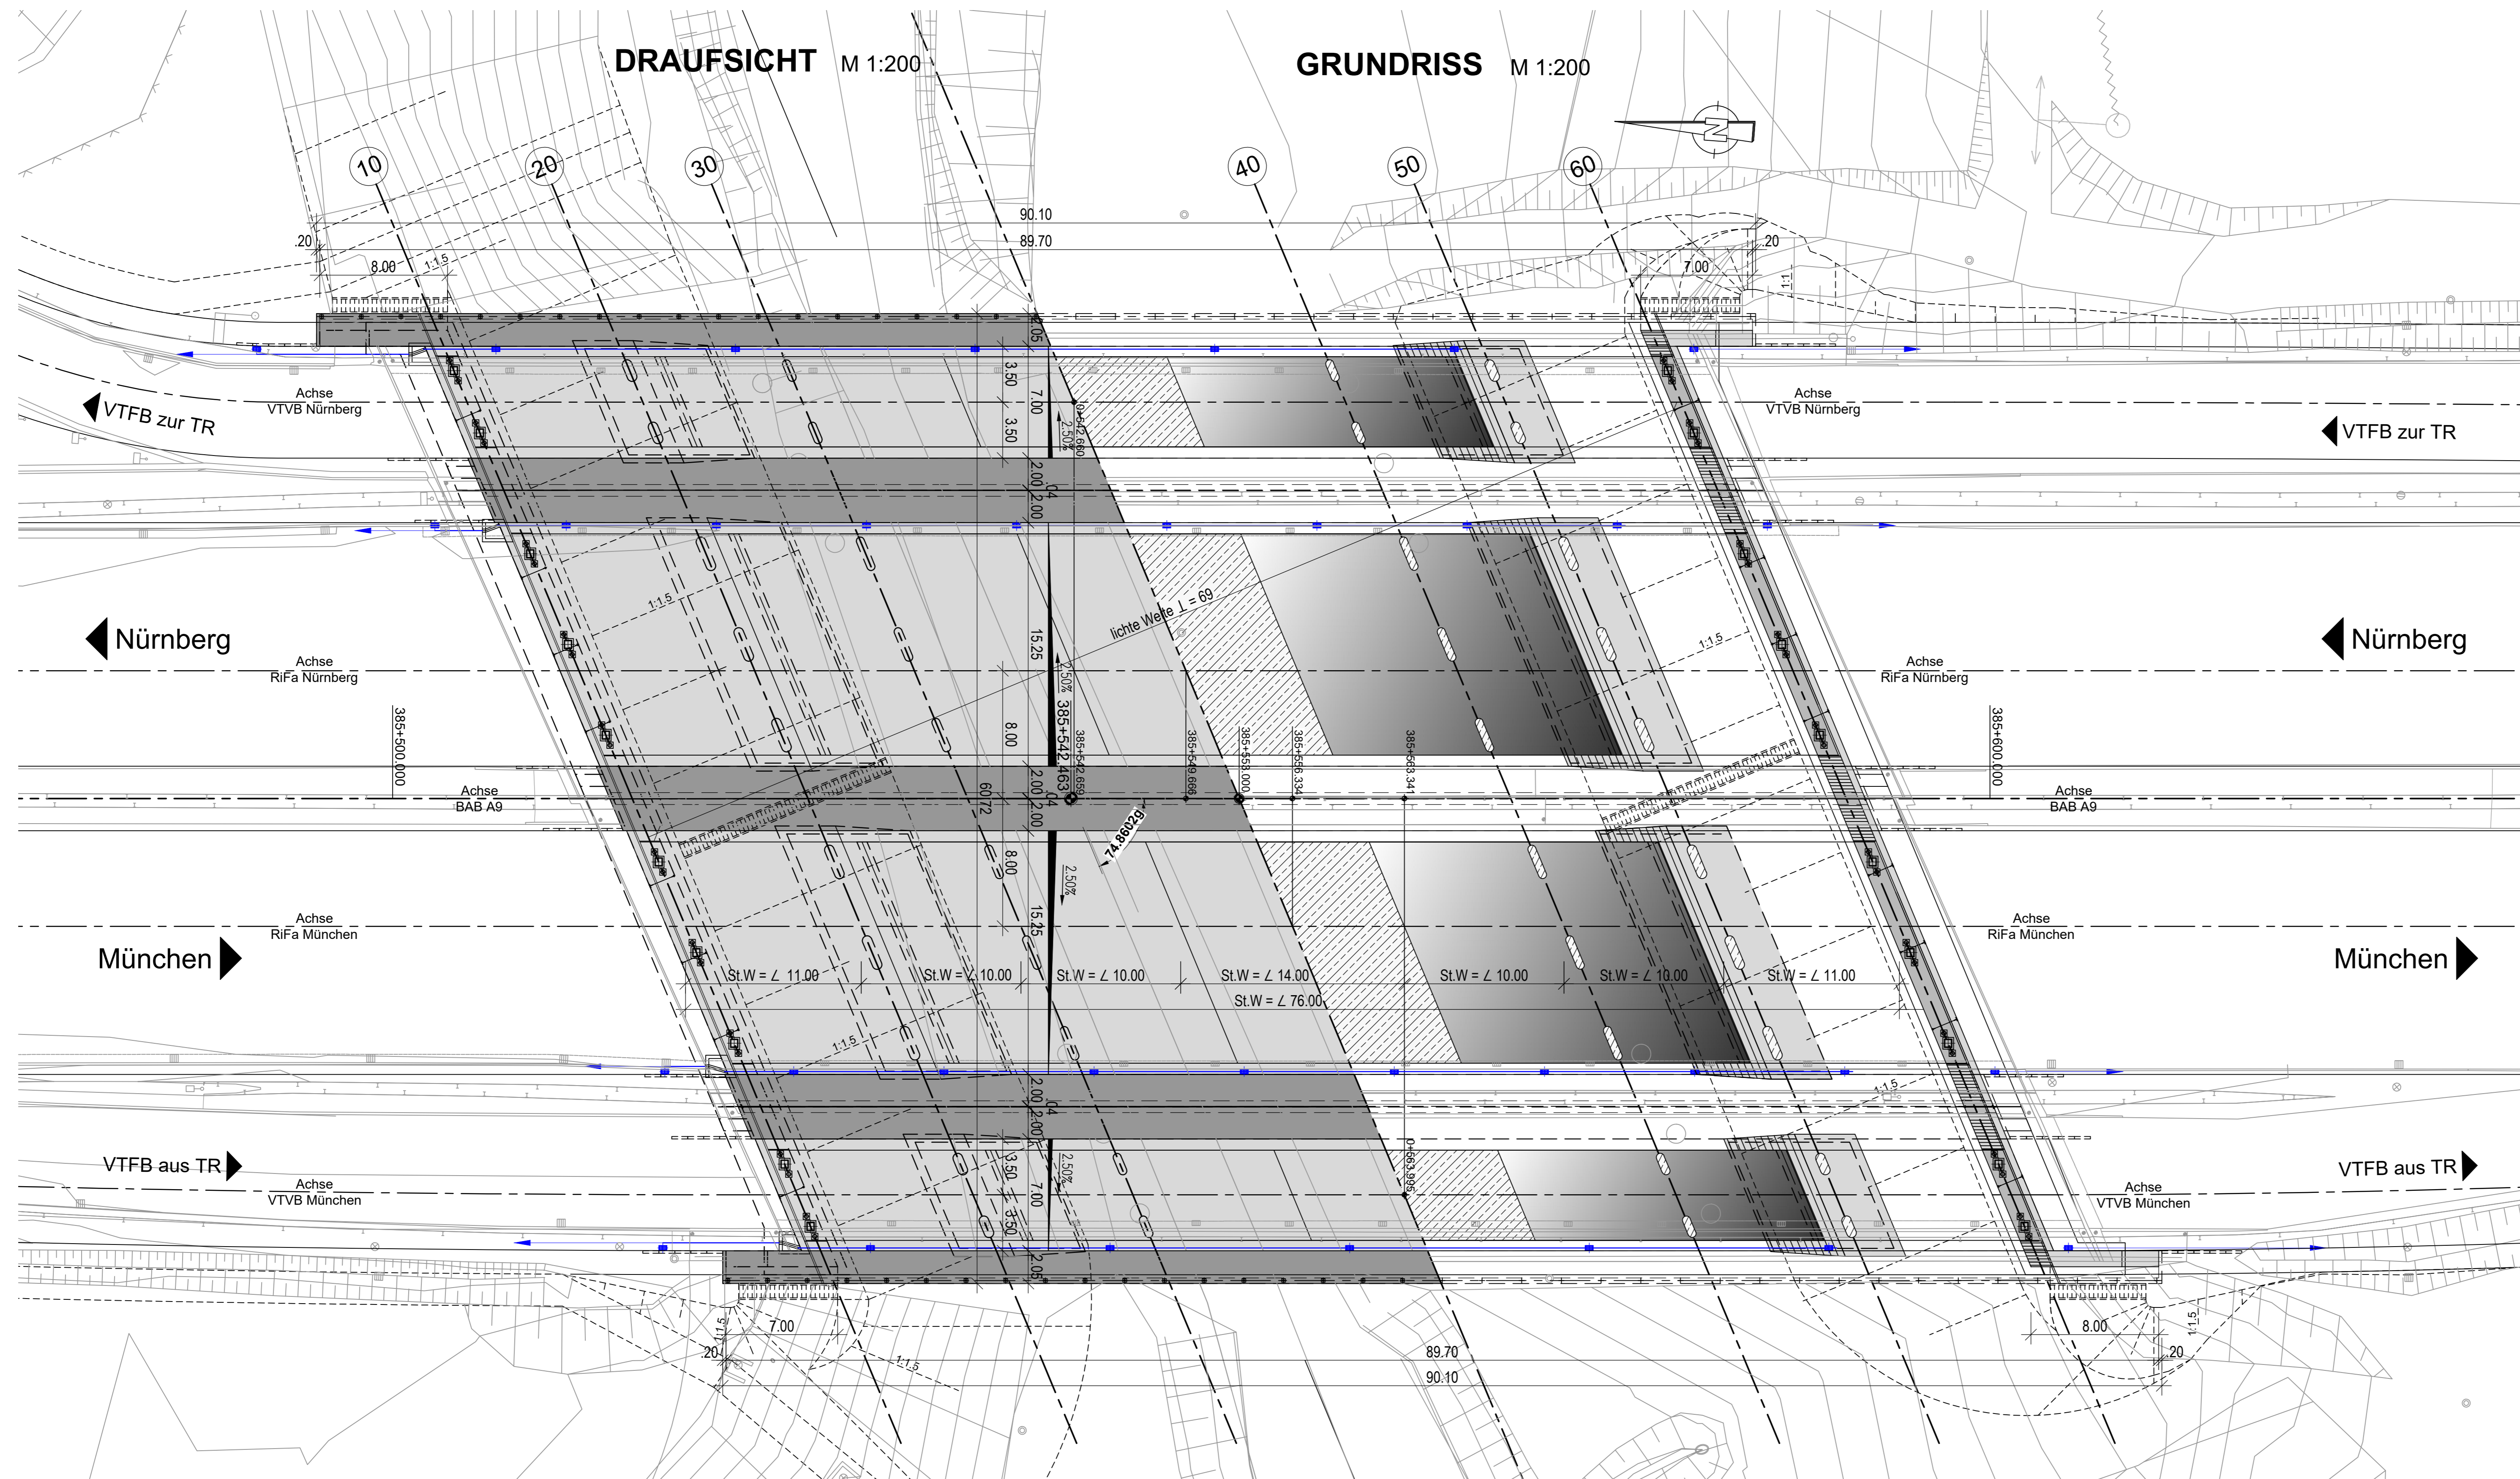

REGELQUERSCHNITT M 1:100

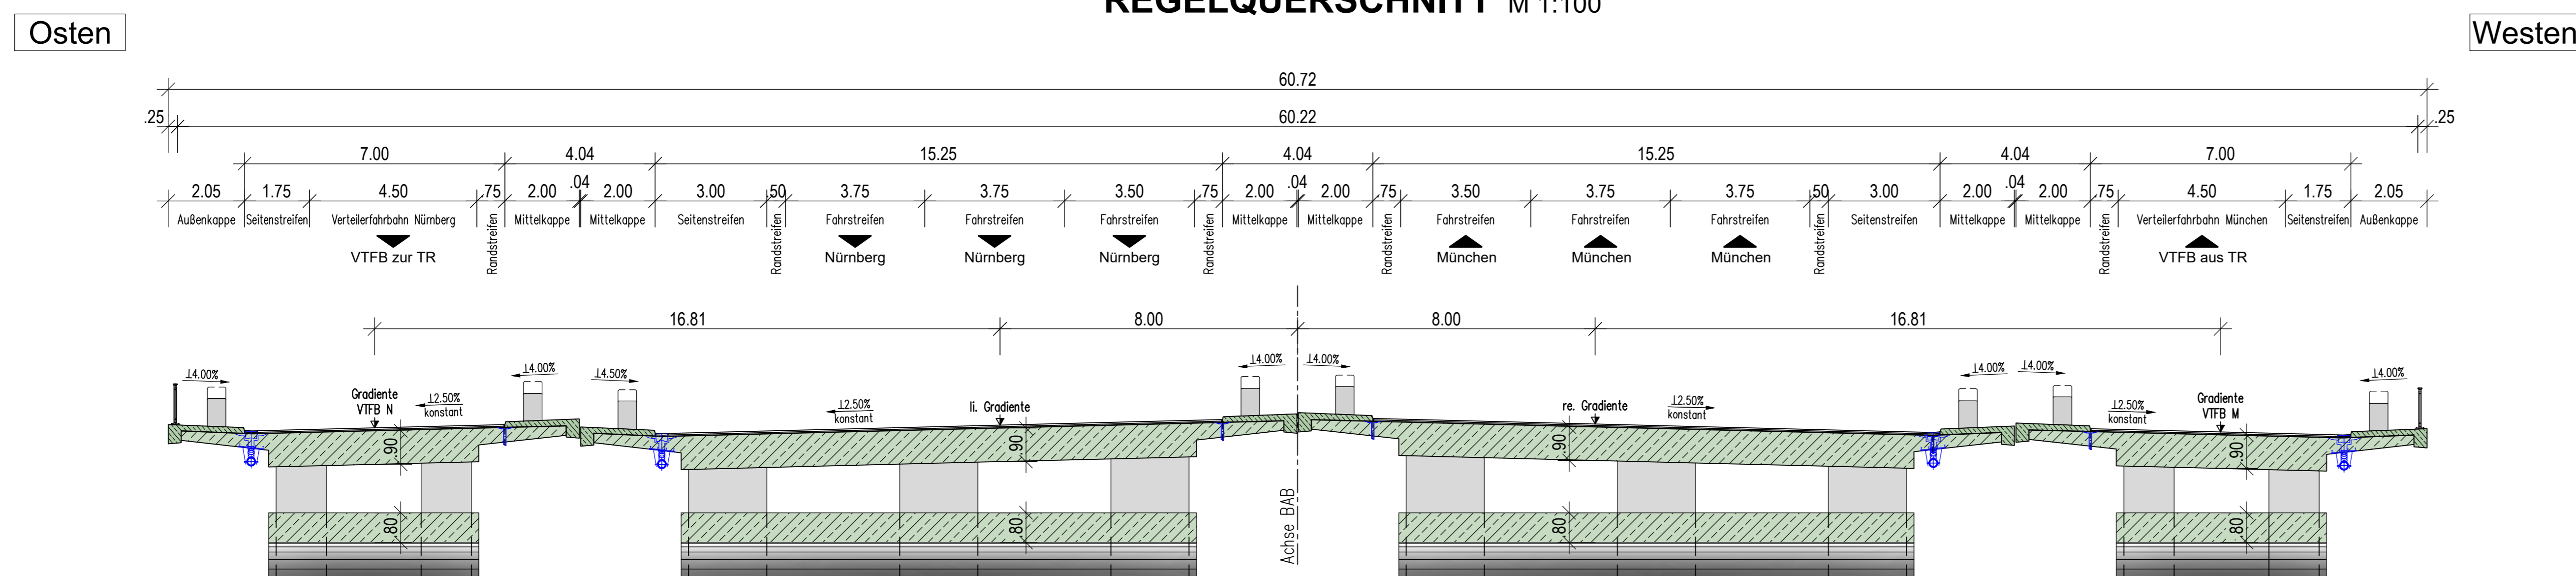

NACHRICHTLICH

Autobahndirektion Nordbayern Flaschenhofstraße 55 90402 Nürnberg Tel.: 09114621-01, Fax: 09114621-456, E-Mail: poststelle@adnb.bayern.de		bearbeitet: Gr 512 01/2020 Meyer gezeichnet: Gr 512 01/2020 Meyer geprüft: Gr 511 01/2020 Böhmig Ge - #PSP-Nr.: B025-ABAD0041-00 Projekt: Schwarzachbrücke 140, B036/04 (H. 68398) Datum:
---	--	---

Nr.	Art der Änderung	Datum	Zeichen

FESTSTELLUNGSENTWURF

Straßenbauverwaltung Freistaat Bayern Autobahndirektion Nordbayern PROJEKT-Nr.: / - Station: A 9 / 680 / 4.026	Unterlage / Blatt-Nr.: 16.1 / - Brückenskizze Maßstab: 1 : 200 / 1 : 100
BAB A 9 Nürnberg - München AK Nürnberg-Ost - AD Nürnberg/Feucht Erneuerung der Schwarzachbrücke BW 385d von Bau-km 385+350 bis Bau-km 385+790	
aufgestellt: Autobahndirektion Nordbayern Nürnberg, den 31.01.2020	

Bauwerksdaten
 BAB Bau-km: 385+542,463
 Gesamtstützweite: 76.00 m
 Lichte Höhe über Tal: ≥ 14.50 m
 Breite zw. den Geländern: 60.22 m
 Einwirkungen: DIN EN 1991-2 Lastmodell LM 1