
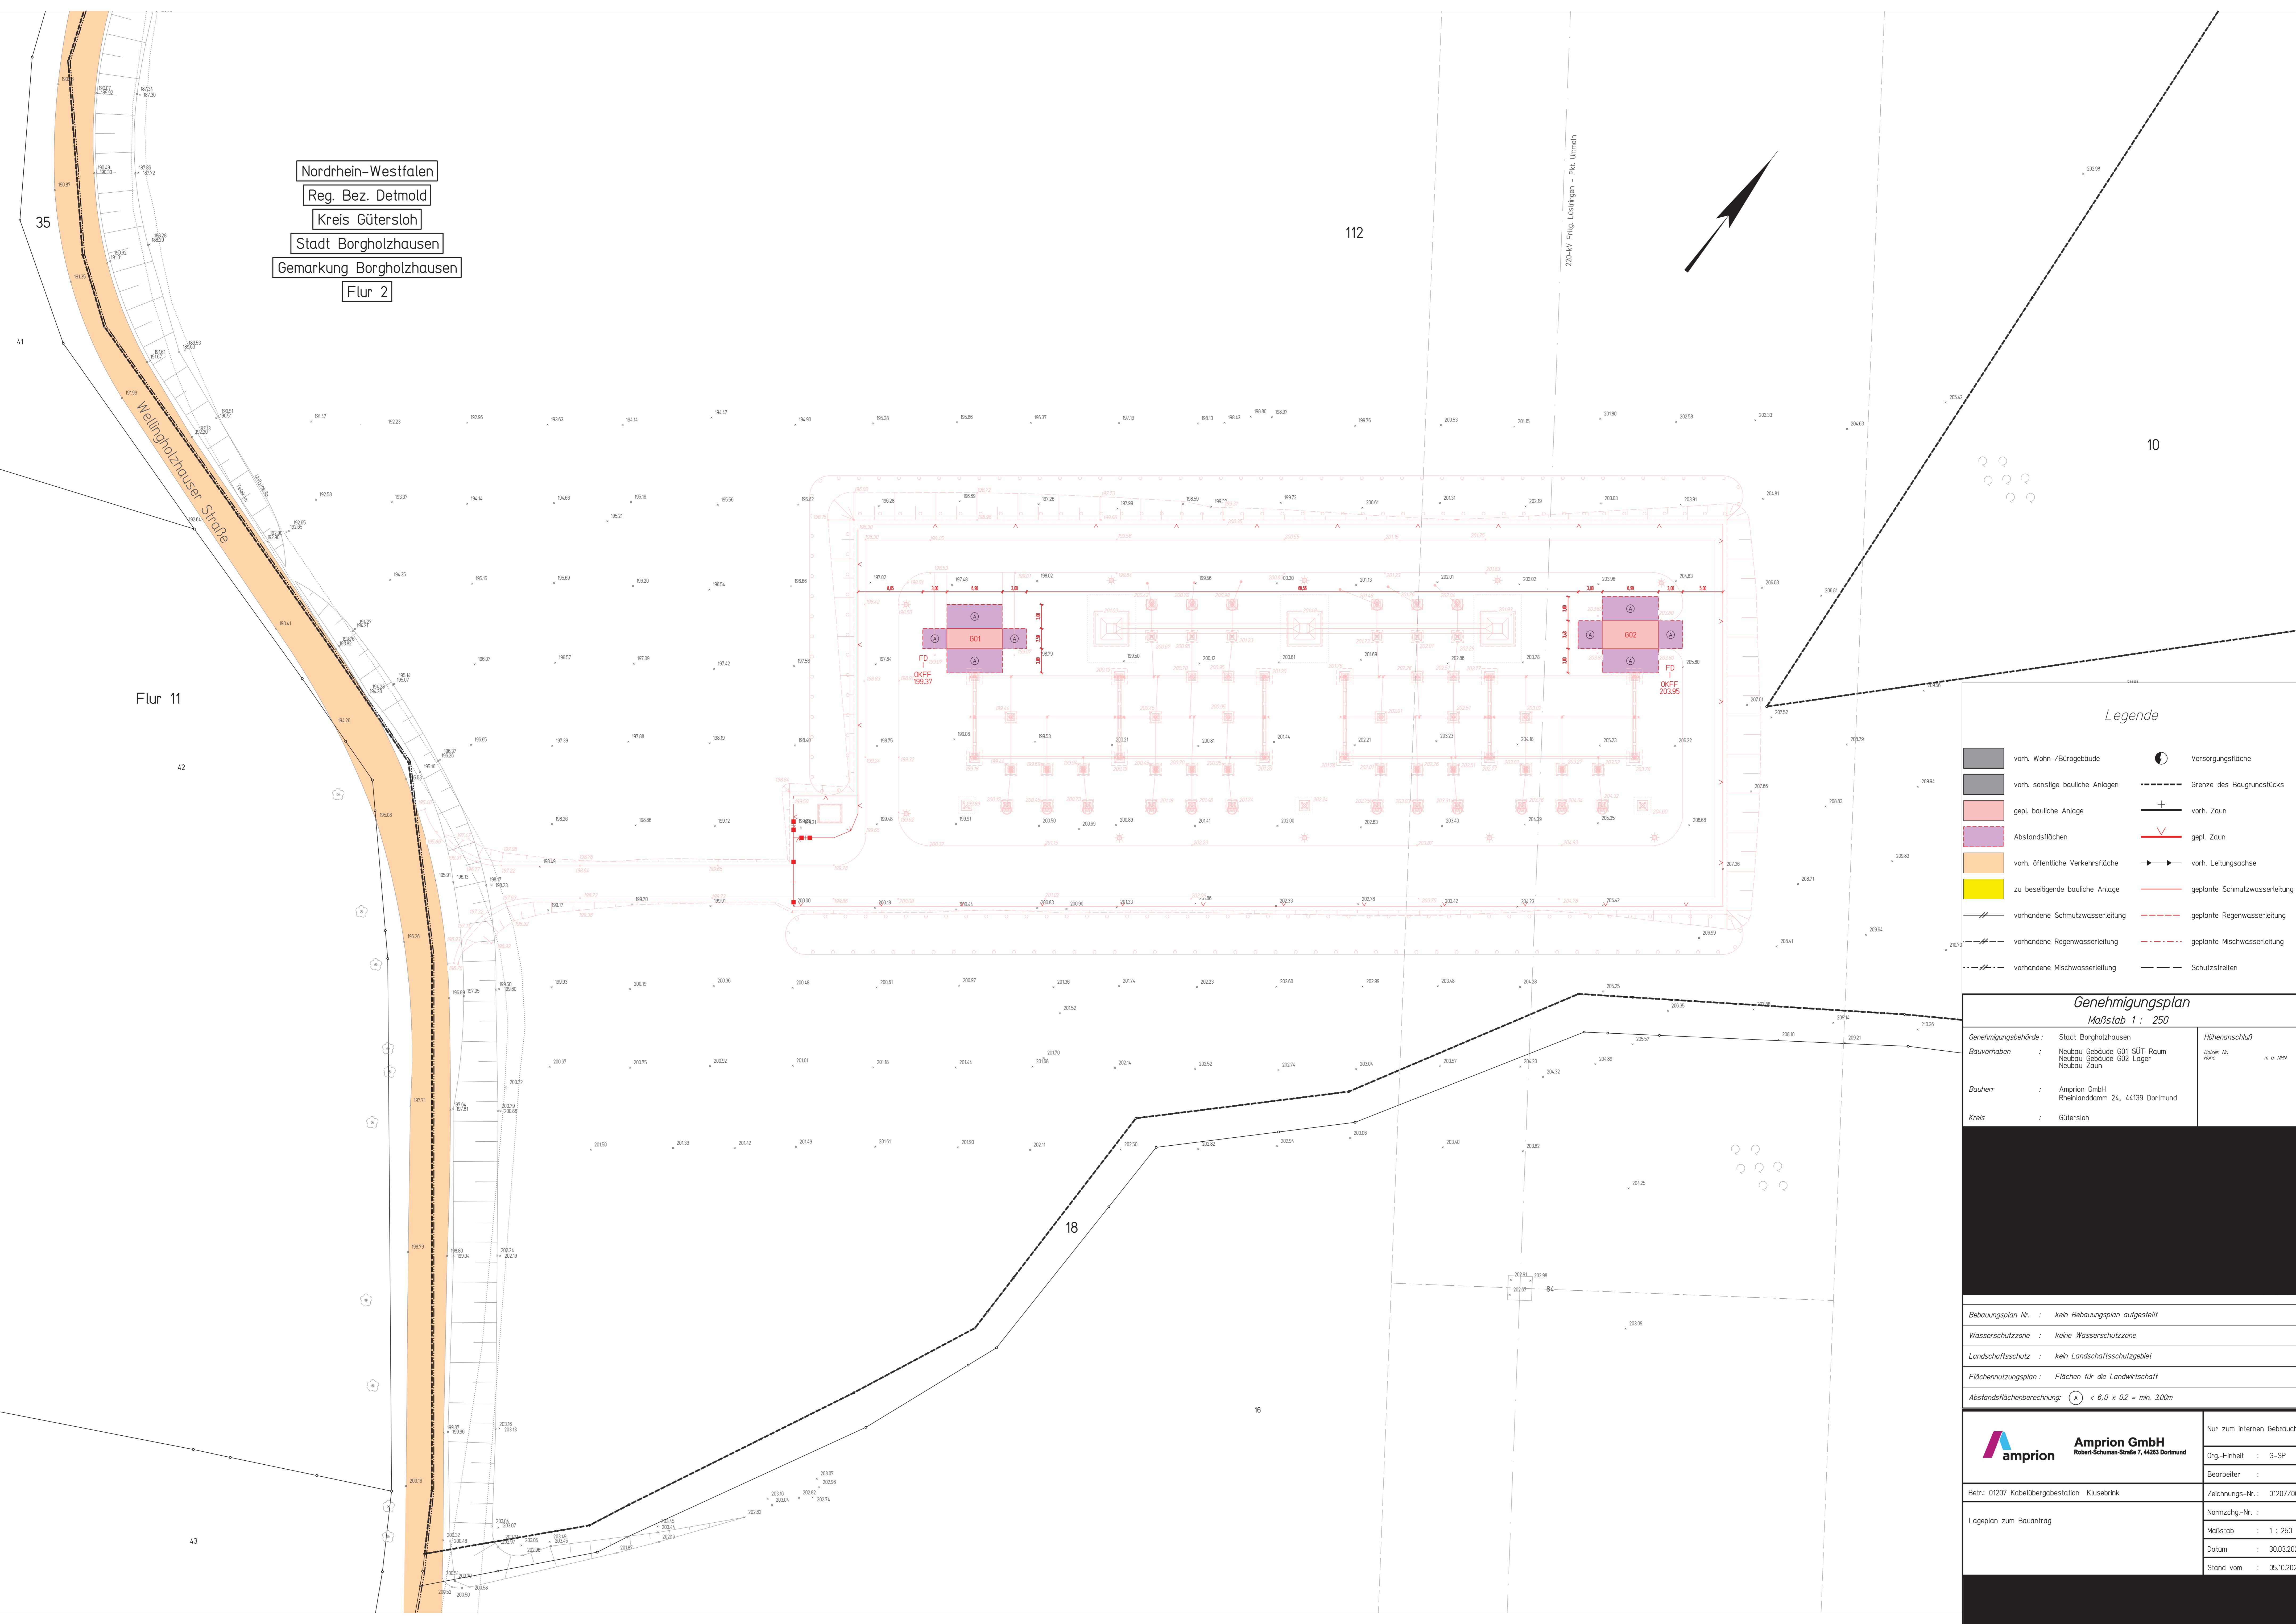


Nordrhein-Westfalen  
 Reg. Bez. Detmold  
 Kreis Gütersloh  
 Stadt Borgholzhausen  
 Gemarkung Borgholzhausen  
 Flur 2

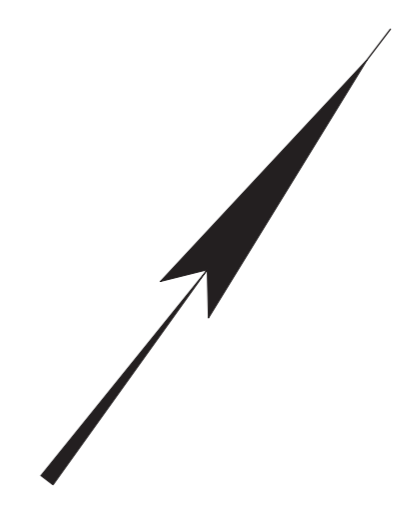

Legende

- vorh. Wohn-/Bürogebäude
- vorh. sonstige bauliche Anlagen
- gepl. bauliche Anlage
- Abstandsflächen
- vorh. öffentliche Verkehrsfläche
- zu besellende bauliche Anlage
- vorhandene Schmutzwasserleitung
- vorhandene Regenwasserleitung
- vorhandene Mischwasserleitung
- Versorgungsfläche
- Grenze des Baugrundstücks
- vorh. Zaun
- gepl. Zaun
- vorh. Leitungsgasse
- geplante Schmutzwasserleitung
- geplante Regenwasserleitung
- geplante Mischwasserleitung
- Schutzstreifen

Genehmigungsplan  
 Maßstab 1 : 250

Genehmigungsbehörde : Stadt Borgholzhausen Bauvorhaben : Neubau Gebäude G01 SÜT-Raum Neubau Gebäude G02 Lager Neubau Zaun	HfPlanenschluß Blatte Nr. ADF
Bauherr : Amprion GmbH Rheinlanddamm 24, 44139 Dortmund	Kreis : Gütersloh

Bebauungsplan Nr. : kein Bebauungsplan aufgestellt Wasserschutzzone : keine Wasserschutzzone Landschaftsschutz : kein Landschaftsschutzgebiet Flächennutzungsplan : Flächen für die Landwirtschaft Abstandsflächenberechnung : $\text{A} < 6,0 \times 0,2 = \text{min. } 3,00\text{m}$	
--	--

<b>Amprion GmbH</b> <small>Rheinlanddamm 24, 44139 Dortmund</small>	Nur zum internen Gebrauch Org.-Einheit : G-SP Bearbeiter : Zeichnungs-Nr. : 01207/004 Normschg.-Nr. : Maßstab : 1 : 250 A01 Datum : 30.03.2020 Stand vom : 05.10.2020
Betr.: 01207 Kabelübergabestation Klusebrink Lageplan zum Bauantrag	