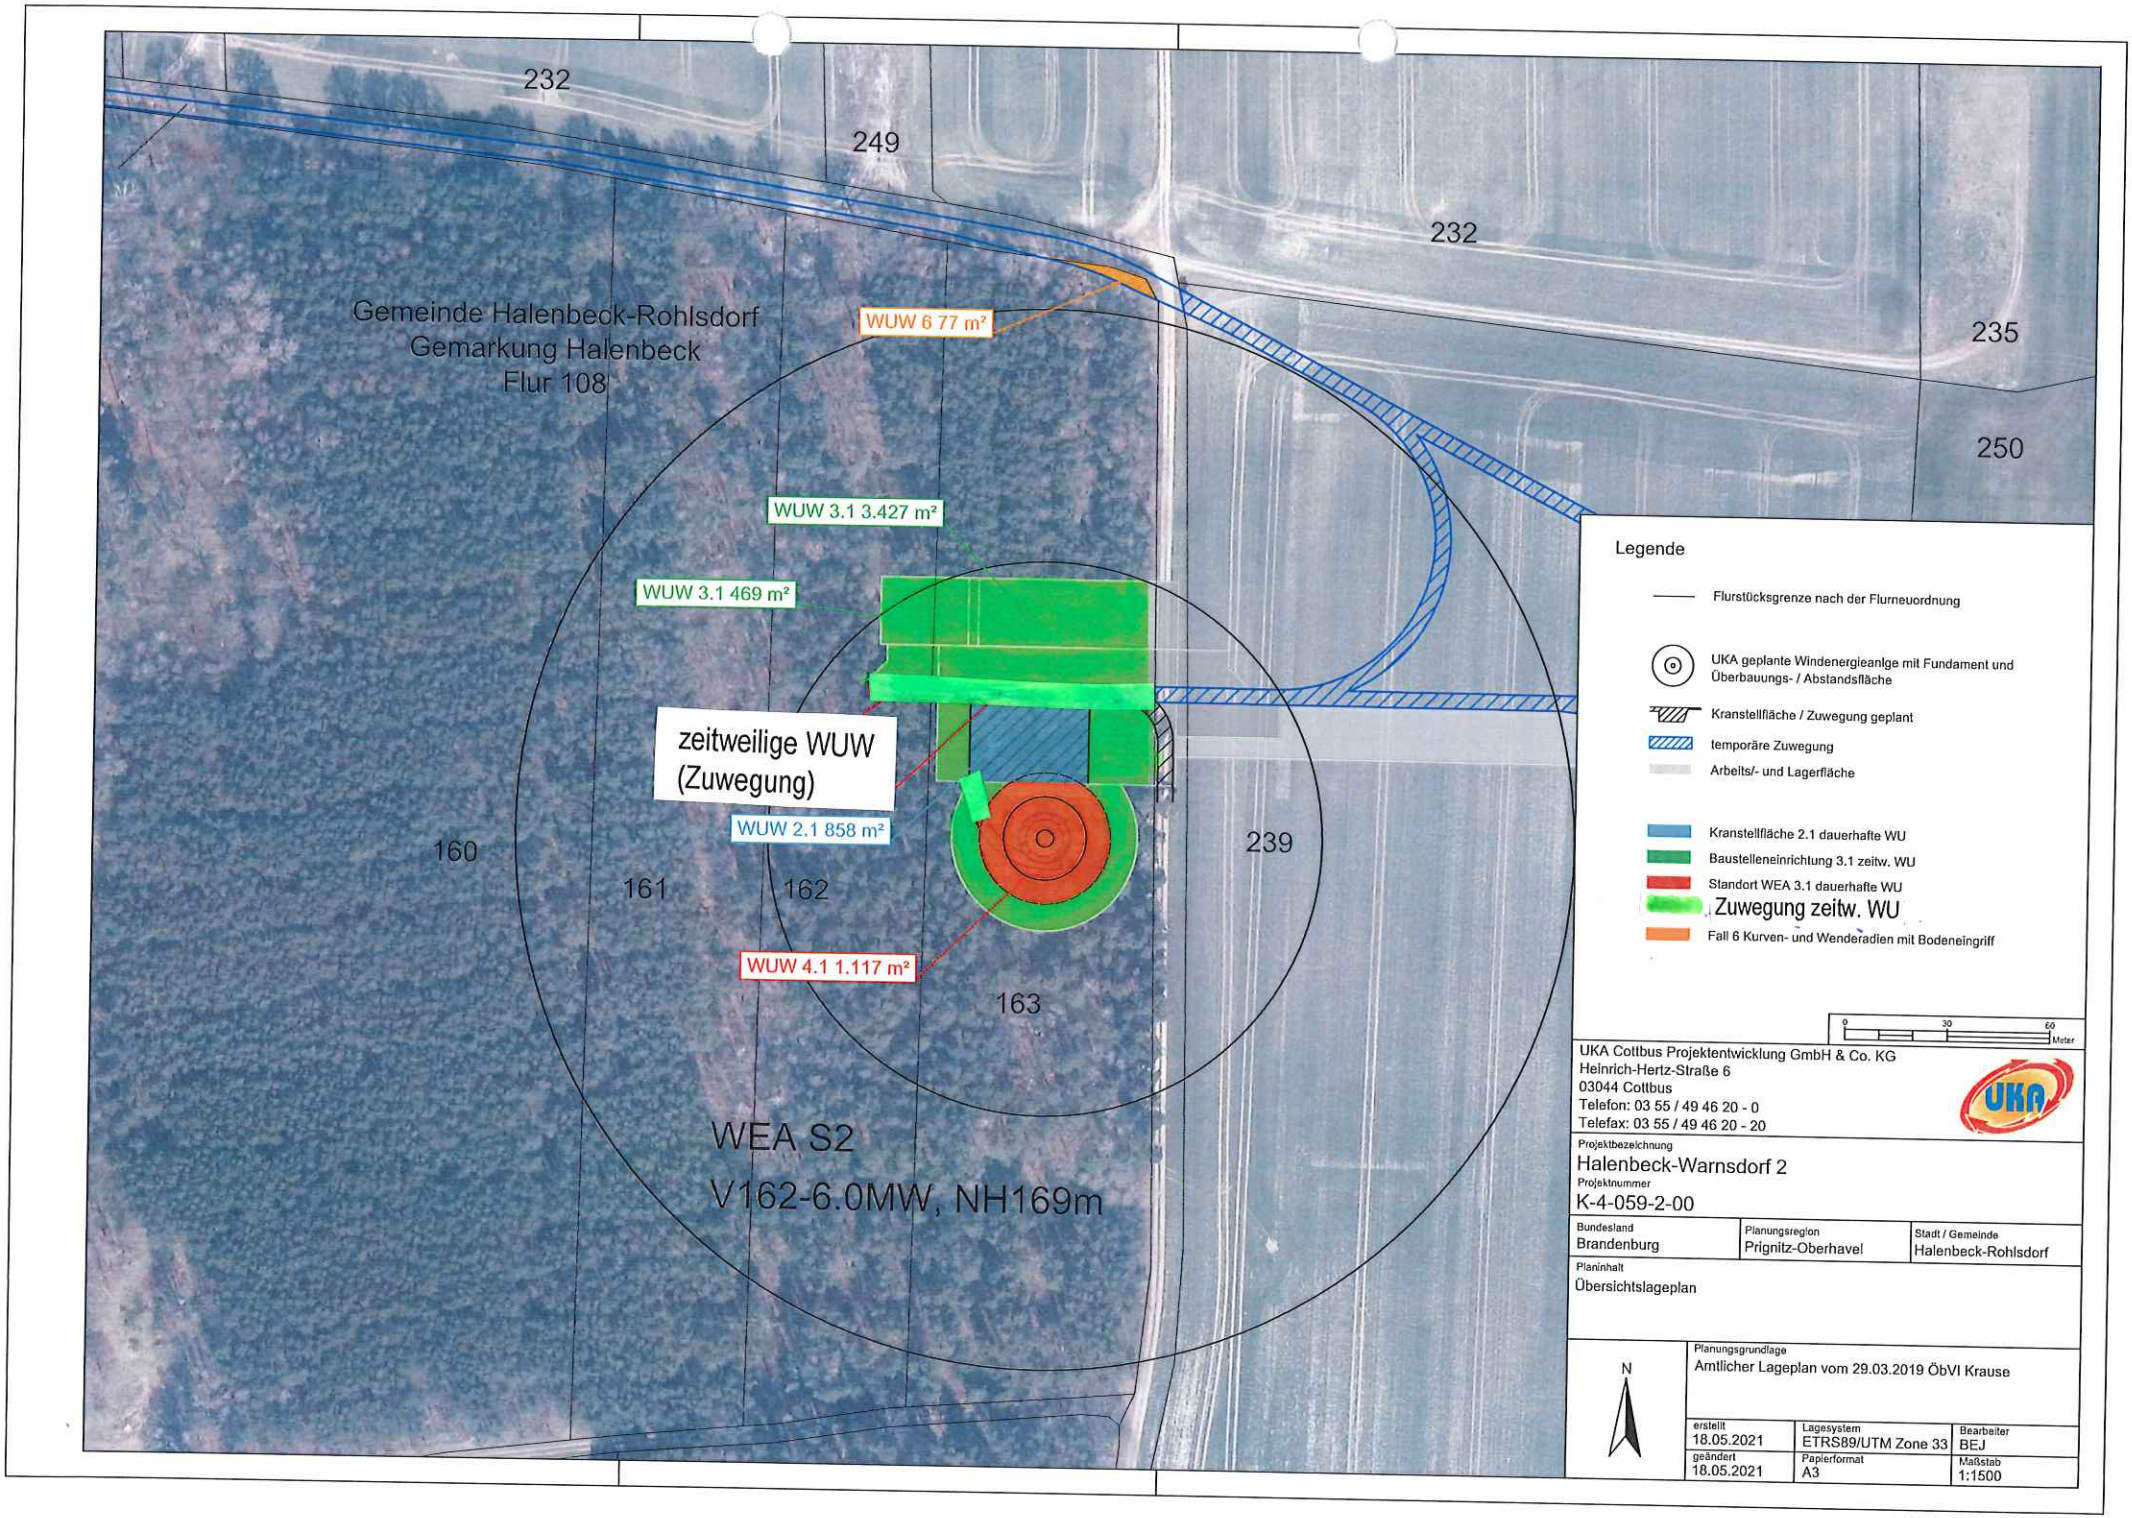
232
249
232
235
250
Gemeinde Halenbeck-Rohlsdorf
Gemarkung Halenbeck
Flur 108
WUW 6 77 m²
WUW 3.1 3.427 m²
WUW 3.1 469 m²
zeitweilige WUW
(Zuwegung)
WUW 2.1 858 m²
160
161
162
239
WUW 4.1 1.117 m²
163
WEA S2
V162-6.0MW, NH169m
Legende
Flurstücksgrenze nach der Flurneuordnung
UKA geplante Windenergieanlge mit Fundament und Überbauungs- / Abstandsfläche
Kranstellfläche / Zuwegung geplant
temporäre Zuwegung
Arbeits/- und Lagerfläche
Kranstellfläche 2.1 dauerhafte WU
Baustelleneinrichtung 3.1 zeitw. WU
Standort WEA 3.1 dauerhafte WU
Zuwegung zeitw. WU
Fall 6 Kurven- und Wenderadien mit Bodeneingriff
0
30
60
Meter
UKA Cottbus Projektentwicklung GmbH & Co. KG
Heinrich-Hertz-Straße 6
03044 Cottbus
Telefon: 03 55 / 49 46 20 - 0
Telefax: 03 55 / 49 46 20 - 20
UKA
Projektbezeichnung
Halenbeck-Warnsdorf 2
Projektnummer
K-4-059-2-00
Bundesland
Brandenburg
Planungsregion
Prignitz-Oberhavel
Stadt / Gemeinde
Halenbeck-Rohlsdorf
Planinhalt
Übersichtslageplan
N
Planungsgrundlage
Amtlicher Lageplan vom 29.03.2019 ÖbVI Krause
erstellt
18.05.2021
Lagesystem
ETRS89/UTM Zone 33
Bearbeiter
BEJ
geändert
18.05.2021
Papierformat
A3
Maßstab
1:1500