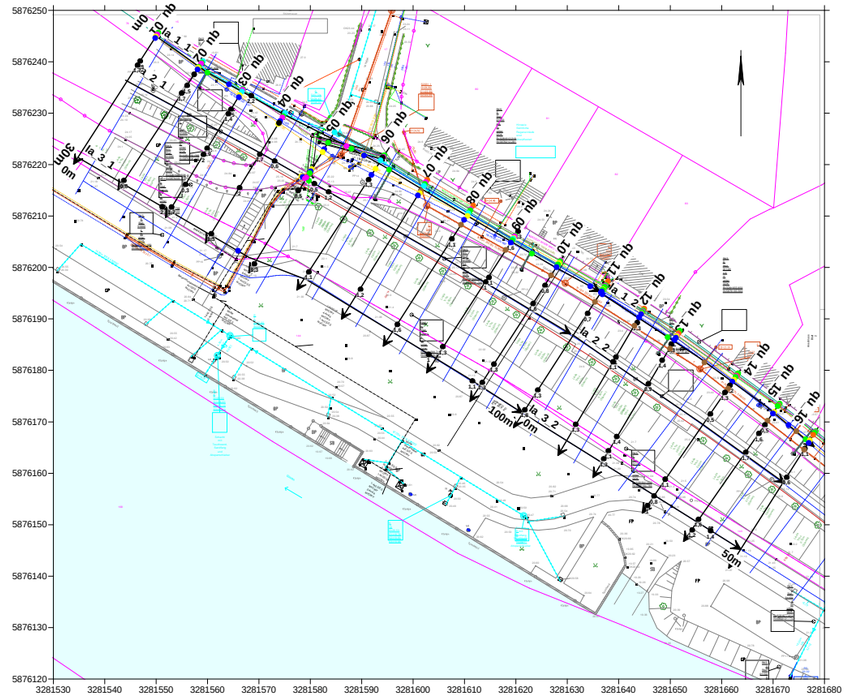

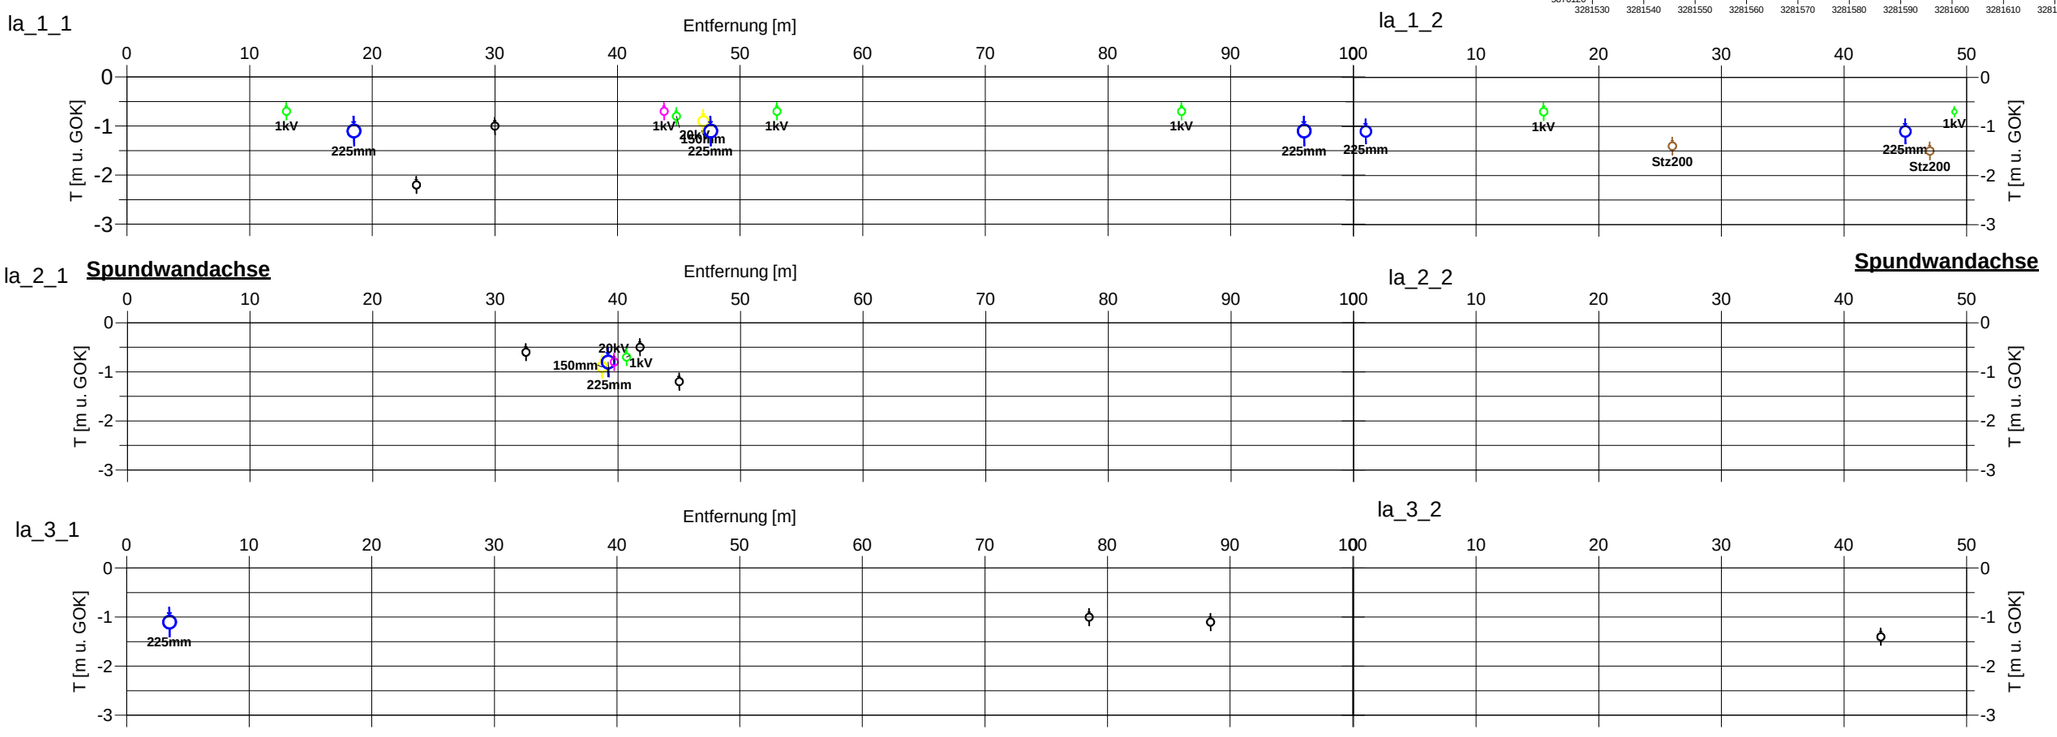

Anomalien nach Georadar

- Stromleitungen
- Fernmeldekabel
- Gasleitungen
- Trinkwasserleitungen
- Regenwasserkanal
- Schmutzwasser- oder Mischwasserkanal
- Anomalie nicht zuzuordnen

Die Interpretation der Messergebnisse wird nach bestem Wissen und Gewissen durchgeführt. In diese Interpretation fließen mathematische Modelle und empirische Faktoren ein, dadurch können die abgeleiteten Schlussfolgerungen fehlerbehaftet sein. Weitergehende Schlussfolgerungen zur Beurteilung des Baugrundes sollten nicht allein auf der Interpretation der geophysikalischen Messergebnisse beruhen.

Auftraggeber:

Ing.-Büro Geo Modenbach
Herr Modenbach
Eschenstraße 1A
D-12621 Berlin
Tel. 030-56585770

Auftragnehmer:

GBM *Geophysikbüro Munstermann*
Industriepark I Str. A Nr. 1
39245 Gommern
Telefon : 039200 - 76222
Fax : 039200 - 76224
E-Mail : munstermann.geo@t-online.de
Internet : www.geophysik-munstermann.de

Längenmaßstab 1 : 500	Bearbeiter	Anlage	Projektnummer	Datum
Tiefenmaßstab 1 : 125	Munstermann	1.4	OG2016 69	29.11.2016

Objekt: Elbedeichsanierung
Hochwasserschutz Wittenberge
Bereich Elbstraße zwischen
Hafenstraße und Im Hagen
Dkm 16,87 bis 17,38
Georadarmessungen

Inhalt:
Lageplan (verkleinert)
Vertikalschnitte
der Längsprofile
nach Georadarmessungen

Blatt 1