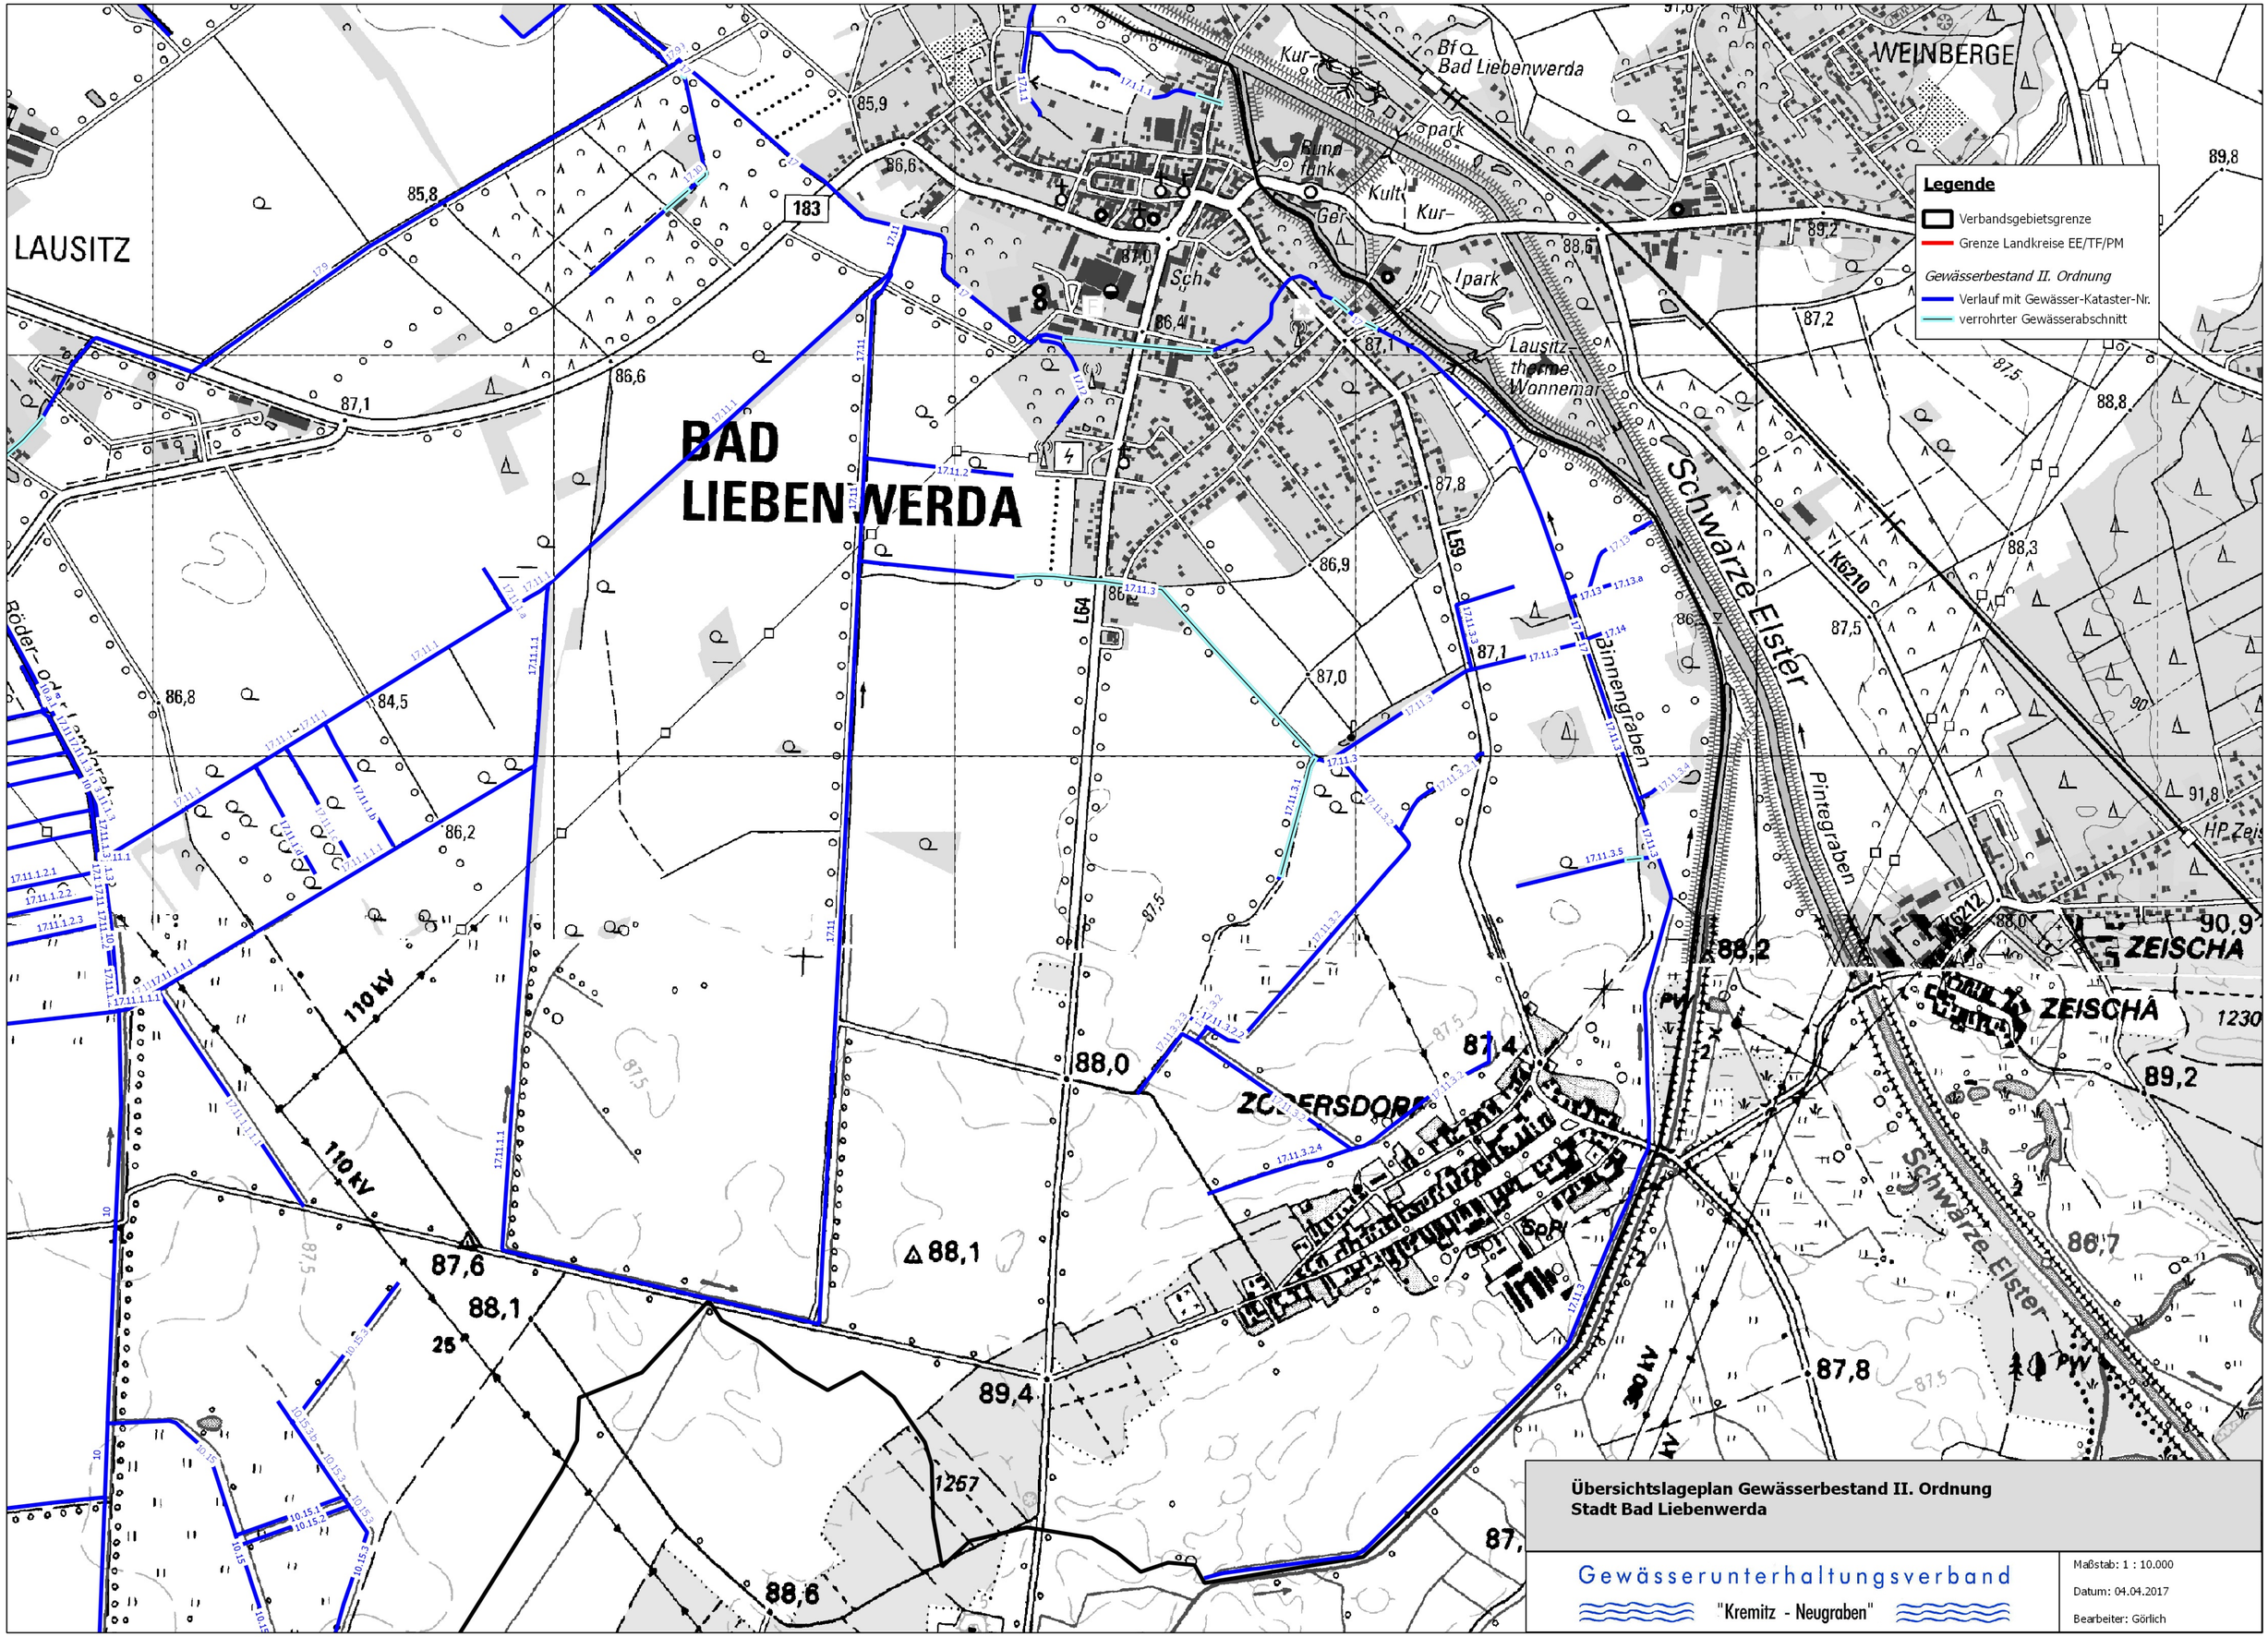

Übersichtslageplan Gewässerbestand II. Ordnung
Stadt Bad Liebenwerda

Gewässerunterhaltungsverband "Kremitz - Neugraben"

Maßstab: 1 : 10.000
Datum: 04.04.2017
Bearbeiter: Görlich