Lageplan M 1:500

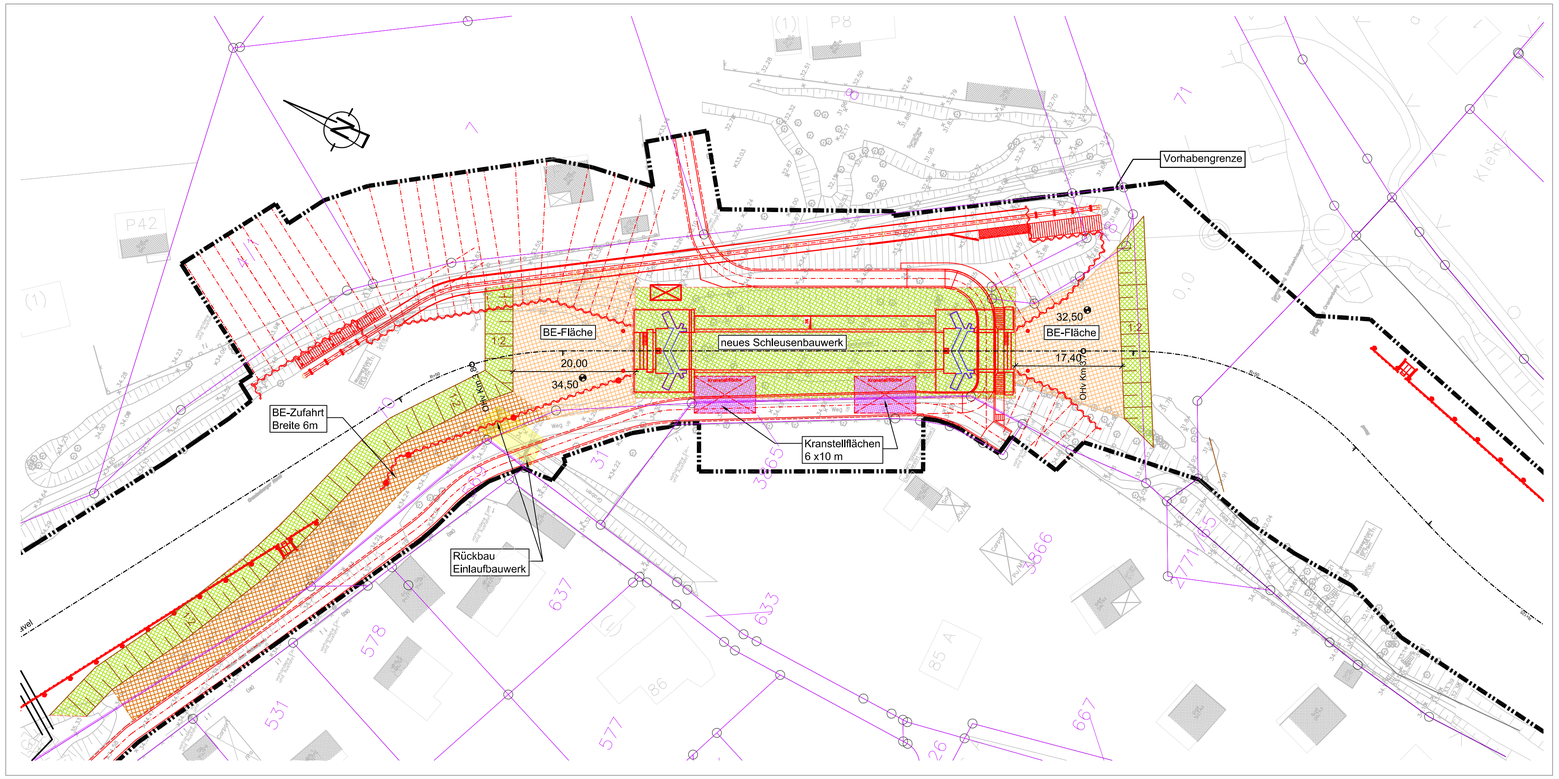

Legende:

- BE-Flächen
- BE-Fläche Zufahrt
- Flächen temporärer Verfüllung während der Bauzeit
- Kranstellflächen (dauerhaft)

hierzu gehören:

Blatt Bezeichnung

.

Höhenbezug: DHHN92 Lagebezug: ETRS 89

a	Änderung Vorhabengrenze, teilweise Flurstücksgrenzen	16.07.2018	Krause
	im Schleusenbereich		
Version/Index	Änderungen bzw. Ergänzungen / zugehörige Pläne	Datum	Name

Genehmigt	Unterschrift	
Geprüft	Unterschrift Im Auftrag	
Aufgestellt	Unterschrift Im Auftrag	

Zeichnung gefertigt / bearbeitet (Datum, Name)

gez.: 15.12.2017 Karina Krause

bearb.: 15.12.2017 Dipl.-Ing. Hendrik Schubert

gepr.: 15.12.2017 Dipl.-Ing. Torsten Richter

Vermerk des bearbeitenden Ingenieurbüros

Planungsgemeinschaft
Tief- und Wasserbau GmbH
Büro Berlin / Brandenburg
Storkower Straße 99A 10407 Berlin
Tel.: 030/64389780 Fax: /64389588

Zeichnung geprüft

Genehmigungsplanung

Stadt Oranienburg
Schloßplatz 1, 16515 Oranienburg

OrgEinh Amt	AB	BWaStr Nr	ZB	Kilometer	S	ObjektidentNr. OArt		Objekt- Teil	ZK	OB
716	01	58	35	3,800		311		200		

Objektbenennung: Wiederherstellung Schleuse Friedenthal (Ersatzneubau)

Objektteil: Schleusen

Einzelheit: Lageplan Bauzustand, BE-Plan

	Entwurf Nr. WIN-4081-	Blatt-Nr. 011a	
	Zeichnung Nr.	Maßstab 1:500	