


Zeichenerklärung

- für den Straßenbau zu erwerbende Fläche
- vorübergehend benötigte Fläche
- dauernd zu beschränkende Fläche
- für LBP-Maßnahme zu erwerbende Fläche
- innerhalb Planfeststellungszone im Eigentum des Landes Berlin
- Planfeststellungszone

195	71	5.988 m ²	Flur / Flurstück / Größe des Flurstückes
39.01.01	5.988 m ²	fl. Nr. im Grunderwerbsverzeichnis / Größe der Teilfläche	
39 Nr. des Grunderwerbsplanes 01 fl. Nr. des betroffenen Flurstückes 01 Teilfläche eines Flurstückes			

- Bezirksgrenzen
- Gemarkungsgrenze
- Fluggrenze
- Flurstücksgrenzen
- Flurstücknummer

71

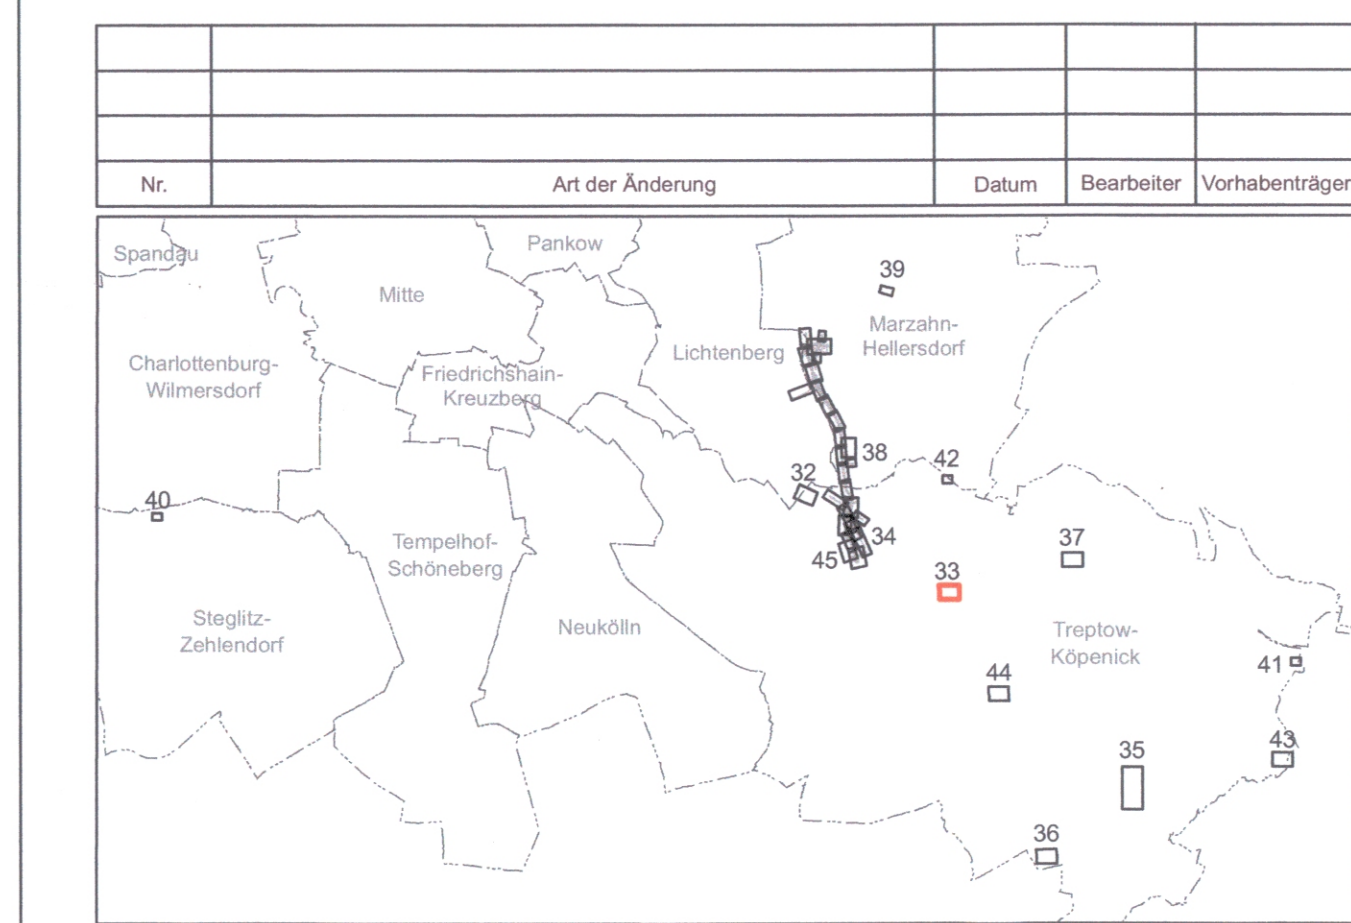

Grundplan: Senatsverwaltung für Stadtentwicklung und Wohnen, Abteilung III Geoinformation und Vermessung, Referat III D
Februar 2019 und Nachvermessungen
Lageplan: Späher 48, Höhenbezug: DNN 2016

	Erstellt: 29.09.2023	Name: ep
	Geprüft: 29.09.2023	Name: ep
	Bearbeitet: 29.09.2023	Name: ep
	Unterschrift: 29.09.2023	Name: ep

PLANFESTSTELLUNG

Grunderwerbsplan Bullenacker Plan-Nr.: TVO-ONE-04-GSBV..._GEPL-33-EF...	Unterlage: 10-1 Blatt: 33 Maßstab: 1:500 Format: 1350x941
--	--

Weiterbau der TVO - Tangentialverbindung OST

Berlin: Trausnitz/Köpenick, Lichtenberg, Marzahn/Hellersdorf Auftraggeber: Senatsverwaltung für Mobilität, Verkehr, Klimaschutz und Umwelt Berlin, den 29.09.2023 Antragsbeholdung:	Der Plan ist vom... bis... Antragsbeholdung: Datum: Planfeststellungsbehörde:
--	--