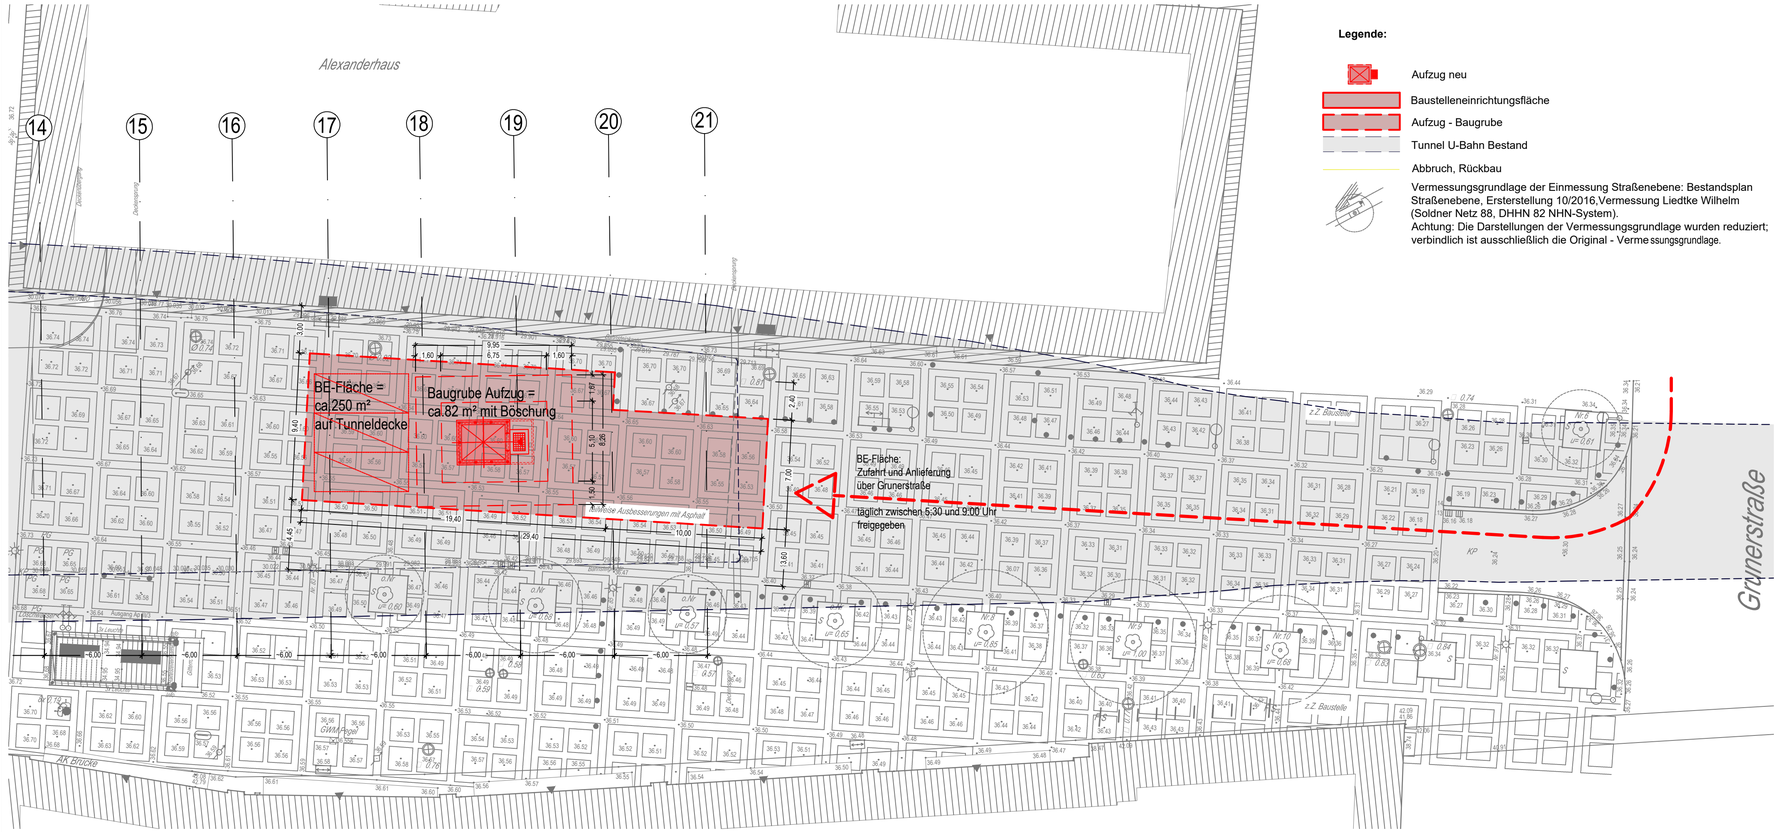

Lageplan Straßenebene Standortvariante 1 Baustelleneinrichtung (M 1:200)

	Name	Datum
Betriebsleiter		
gezeichnet im Original: Boisserée		
Planfeststellungsbehörde		
Prüfingenieur		

Zg.-Nr. Ap_PG004

Freigabevermerke

Einverstanden gezeichnet im Original: 28.06.2018 Renz	Übereinstimmung mit der Ausführungsplanung geprüft	Übereinstimmung mit der Ausführungsplanung geprüft	Zur Ausführung freigegeben
Datum Projektltg.	Datum Objektplaner	Datum Tragwerksplaner	Datum Projektltg.

Bauherr *BERLINER VERKEHRSBETRIEBE (BVG)*
Anstalt des öffentlichen Rechts
Bereich Infrastruktur
Bautechnische Anlagen

Die Übereinstimmung der Zeichnung mit der Ausführung wird bestätigt
Für den Auftraggeber
Für den Auftragnehmer

Für die Richtigkeit der Planungsunterlagen verantwortlich:

Auftragnehmer
Ingenieurbüro Abraham
Motzstr. 54
10777 Berlin

Datum Unterschrift

bearbeitet Kahlert
gezeichnet Kostencki
geprüft
Datum Unterschrift

Lageskizze

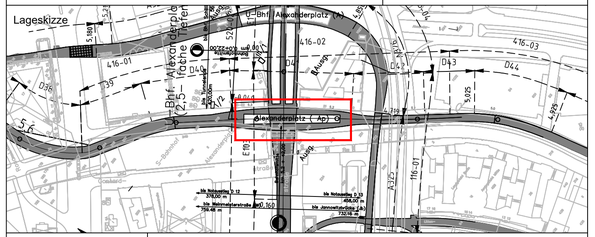

Zg.-Nr. Ap_PG004	Planungsphase	Plangenehmigung	
Dateiname A_PG004_180625.pdf	Projekt	**U-Bahnhof Alexanderplatz (Ap) Barrierefreier Ausbau, Einbau Aufzug**	
Maßstab 1:200			
Blattgröße 820x297 mm	Bauteil	**Lageplan** Straßenebene Baustelleneinrichtung	
Projekt-Nr. A27433-20			
Bauwerksb. 416-02	Bauwerksnr. D41	Bahnhof Alexanderplatz Ap	Linie U8

Änderung | Index

Meßstrecke 100mm