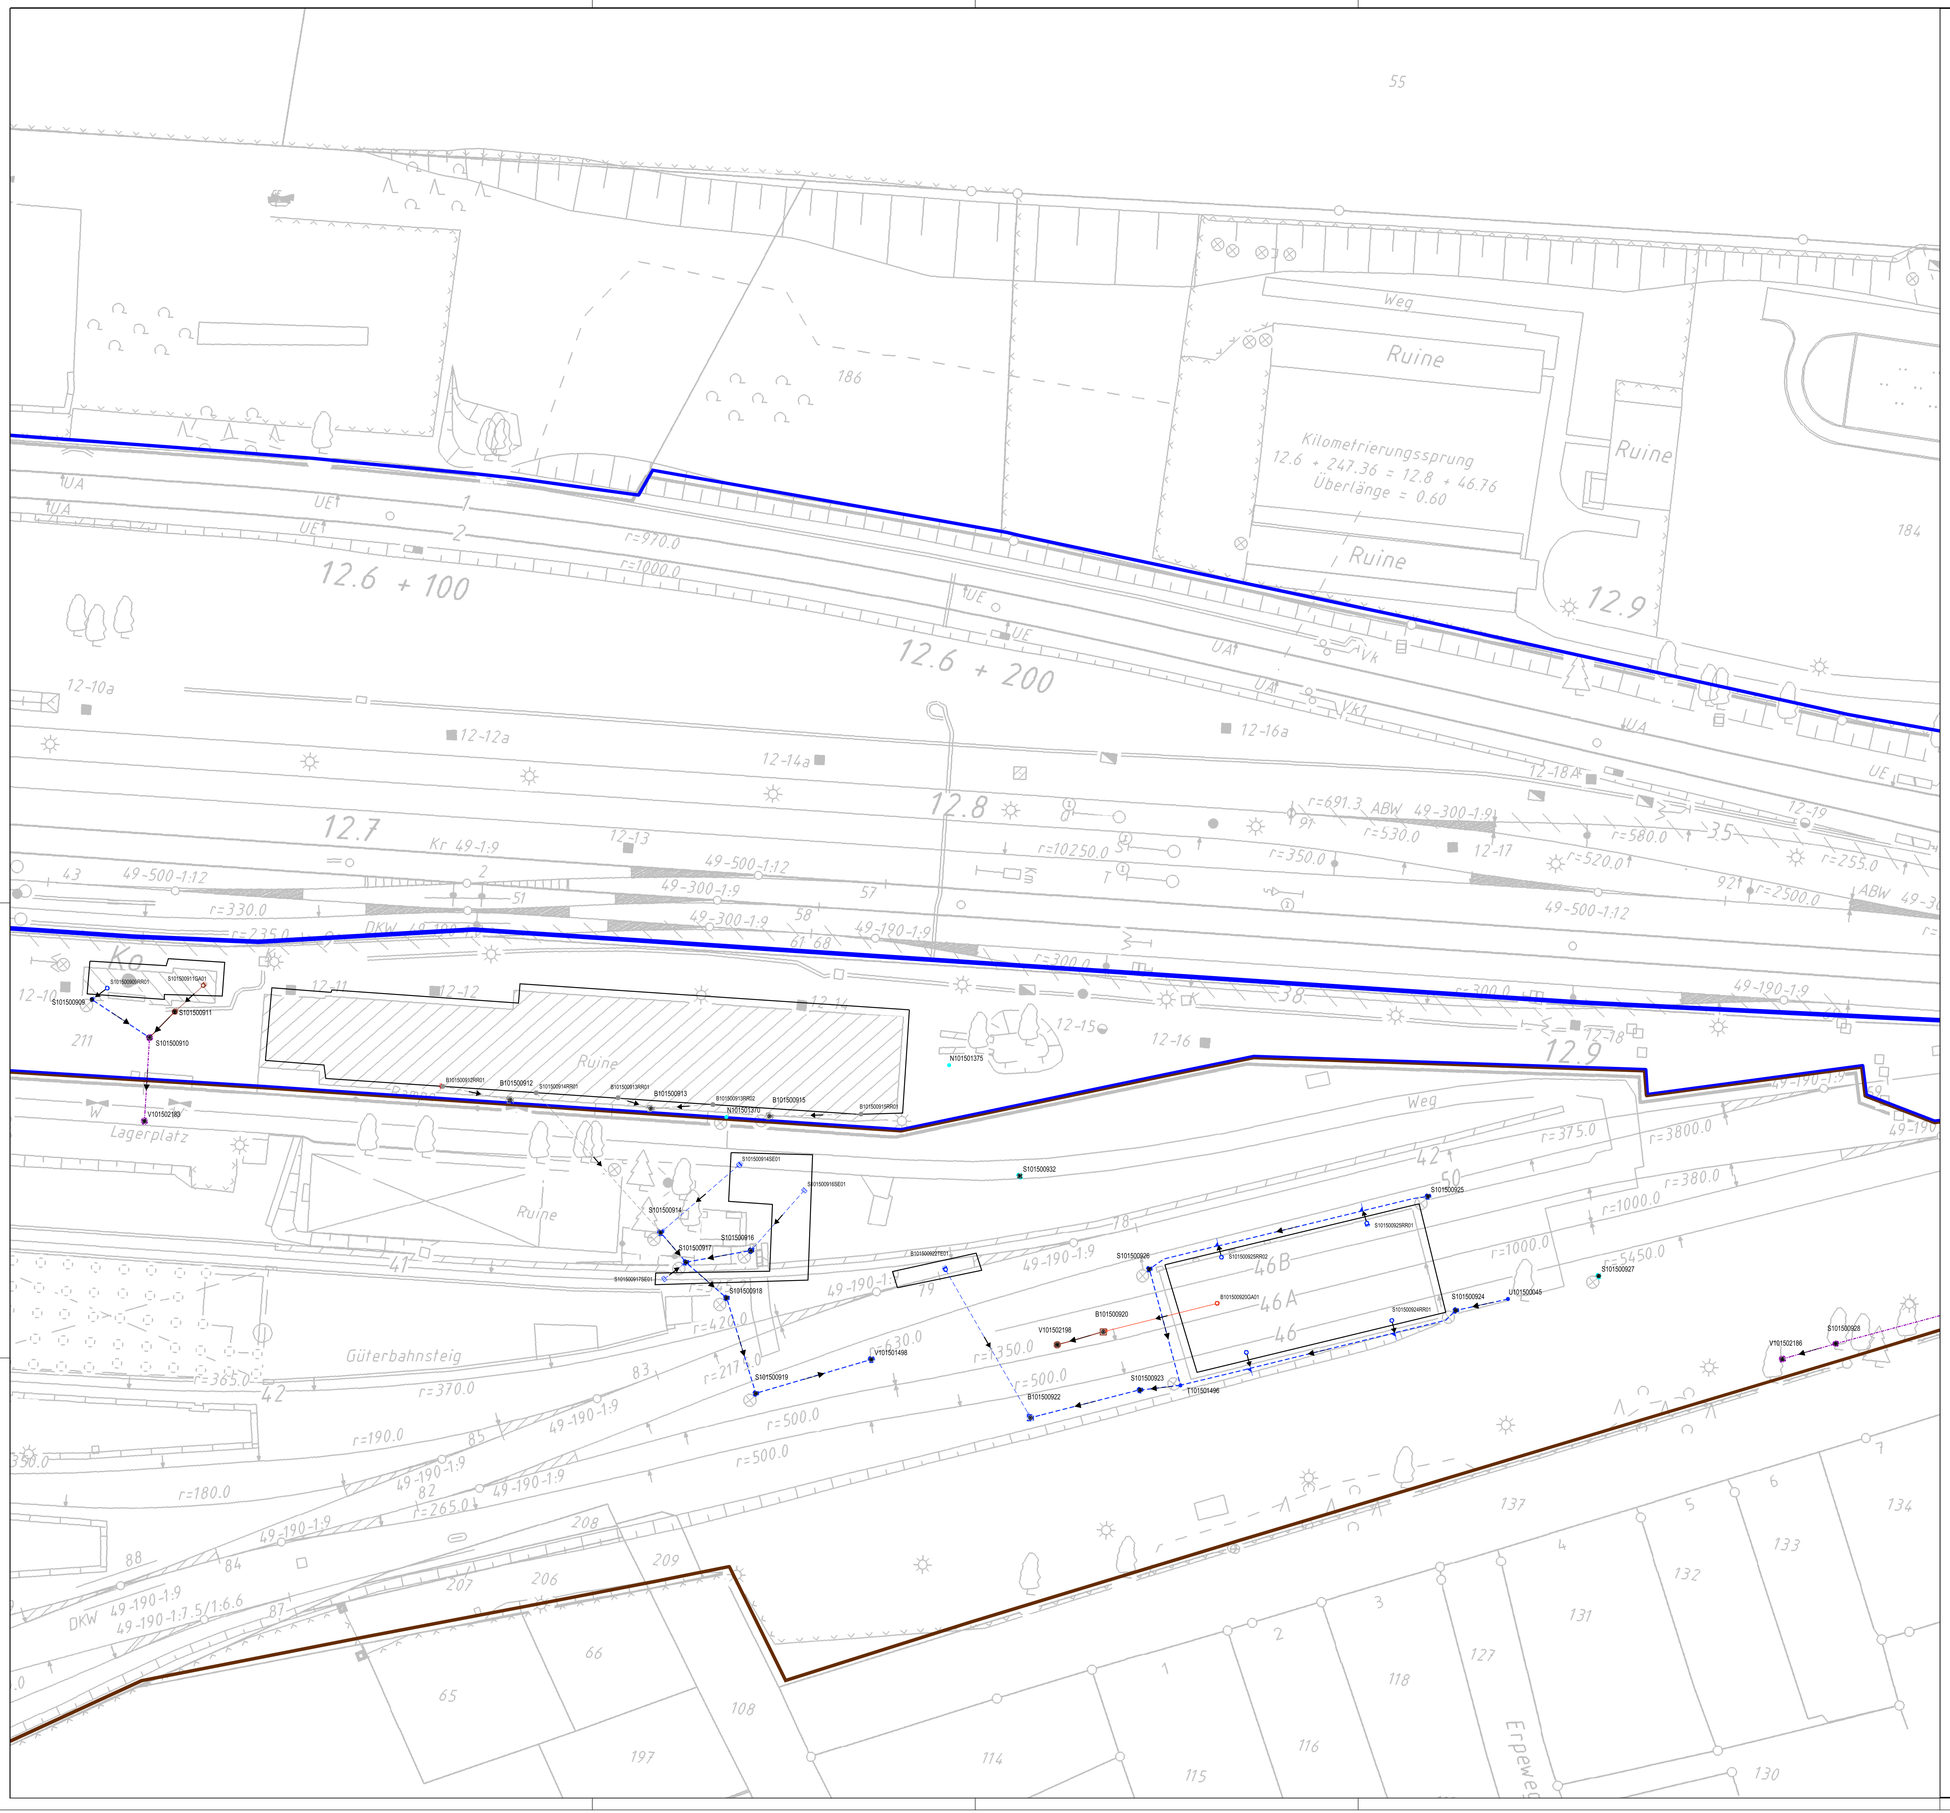

Legende - Kanalbetriebsmittel -

- Maßstabsabhängige Abweichungen möglich ! -

Haltung
- Haltungsachse
- Haltungsrohrwandung

Anschlussleitung
- Anschlussleitung

Haltungs-/Anschlussleitungstexte
- Fließrichtung
- DN 300 — Nennweite in mm
- STZ — Material
- 0,500 % — Gefälle
- 25,00 m — Länge
- 261.17 — Rohrsohle Zu-/Ablauf in mNN

Bauwerke/fiktiver Schacht
- Grundrissform variabel ! -
- Schacht, Sonderbauwerk und Revisionsschacht
- Deckel, rund
- Deckel, quadratisch
- Mittelpunkt
- D 261.60 m — Deckelhöhe in mNN
- S 259.62 m — Sothöhe in mNN
- Fiktiver Schacht

Stutzen/Abzweig
- Stutzen/Abzweig, links
- Stutzen/Abzweig, rechts
- Stutzen/Abzweig, oben/unten (Schachtstutzen)

Abwasseranfallstelle/Schadstoffeinleitung
- Fläche Schadstoffeinleitung
- Abwasseranfallstelle
- Schadstoffeinleitung

Abwasserart
- Industrie/Gewerbich
- Schmutzwasser
- Mischwasser
- Regenwasser
- Gleisentwässerung
- Tunnel-/Brückenentwässerung
- Revision

Baustatus
- stillgelegt
- geplant
- im Bau

Legende - flimas-Daten -
- Netz
- DB Netz (Immobilien)
- Holding
- Station und Service
- Railion
- Regio
- Fernverkehr
- DB Fahrzeuginstandhaltung
- DB Energie
- Usedomer Bäderbahn
- aurelis
- BEV
- Fremd
- DB Systel

Hinweis:
Keine vermessungstechnische Aufnahme der Kanalanlagen
Genaue Lage vor Ort prüfen
Keine Gewähr für die Richtigkeit aller Einzelheiten

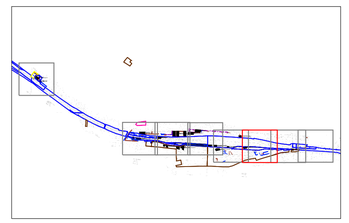

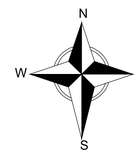

0m 10m 20m 30m 40m 50m

Auftraggeber: DB Netz AG Technik ABS Berlin-Frankfurt (O)		Projekt: 3-Stufen-Kanalprogramm Stufe 1 a/b
Standort / Teilstandort: 1015 Berlin-Ostkreuz - Fürstenwalde - Frankfurt (Oder)		Titel: PA 16 Bf Köpenick und BA 1001 ESTW Köpenick Strecke 6153 km 10,5 - 13,4
Planersteller: Deutsche Bahn AG DB Immobilien Region Ost FS.R-O-S(K)	Bearbeiter: gez. 10/2016 Grunwald gepr. 10/2016 Schlaegel	
Datenquelle: Kanal: UIS-Kanalkataster IVL-Plan: © DB Netz AG BE-Daten: flimas	Maßstab: 1:500 Zeichnungs-Nr: 6 - 8 Planformat: 841.0mm * 594.0mm, DIN A1 quer Datei:	Anlage: 4