


- Planung**
- neue befestigte Fläche mit Nebenanlagen
- Verwaltung**
- Gemarkungsgrenze
  - Flurgrenze
  - Flurstücksgrenze mit Nummer
  - 459**
  - Straßenbegrenzungslinie Bestand
  - Straßenbegrenzungslinie Bestand -> aufzuheben infolge Neuplanung
  - Straßenbegrenzungslinie geplant
  - Straßenbegrenzungslinie geplant -> aufzuheben infolge Neuplanung
  - Straßenbegrenzungslinie neu
  - Planfeststellungsgrenze

Nr.	Art der Änderung	Datum	Bearbeiter	Vorhabenträger

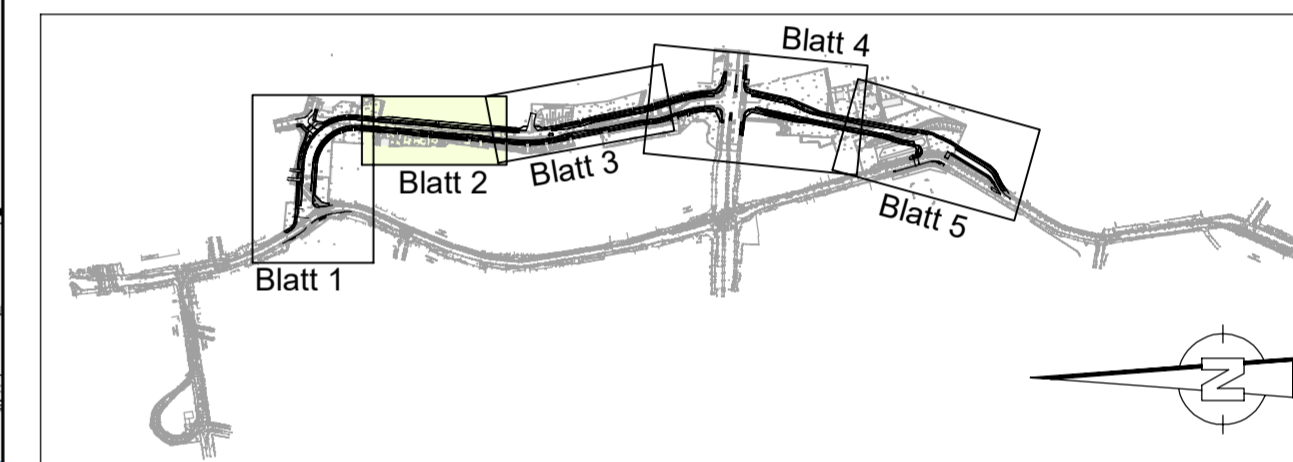

Grundplan: Senatsverwaltung für Stadtentwicklung und Wohnen, Abteilung III Geoinformation und Vermessung, Referat III D - Lagesystem: Soldner 88, Höhenbezug: DHHN 2016

	VIC Planen und Beraten GmbH Sauerbruchstraße 12 14462 Potsdam Tel: (0331) 74 96 300 Fax: (0331) 74 96 200 Email: info@vic-gmbh.de	Datum bearbeitet: 28.04.23 aufgestellt: 28.04.23 geprüft:	Name MGU HFR IST
--	--	--	---------------------------

Senatsverwaltung für Umwelt, Mobilität, Verbraucher- und Klimaschutz Abteilung V - Tiefbau		Datum bearbeitet: 28.04.23 aufgestellt: 28.04.23 geprüft: 28.04.23	Name Standtke Standtke Franke
---	--	---	--

**Planfeststellung**

<b>Neue Straßenverbindung</b> <b>StraÙe An der Schule</b> Bezirk Marzahn-Hellersdorf <b>Lageplan Widmung</b>		Unterlage: 12 Blatt: 2 Maßstab: 1: 250 Format: 97,5 x 37,0
Antragsteller: Senatsverwaltung für Umwelt, Mobilität, Verbraucher- und Klimaschutz, Abteilung V - Tiefbau gez. Franke Berlin, den 28.04. 2023	Der Plan hat vom _____ 2023 bis zum _____ 2023 öffentlich ausgelegen. Anhebungsbehörde: Berlin, den _____ 20__	Planfeststellungsbehörde: Berlin, den _____ 20__

erstellt: 14.05.19    Plot: 27.04.23    Projekt: Str\_a\_d\_Schule - Mahlsdorf    Datei: U05\_2\_Lageplan\_EP\_PLT    Objekt: U12\_2\_LP\_KD\_PP    Bearbeiter: HFR