



Durchlass Rohrpfahlgraben  
 km: 0+840  
 lichte Weite: 1,90 m  
 Länge: 29,90 m  
 Krg.-Winkel: 57,33 gon

170 Rückbau Graben

003 Neubau Straße

070 LSW

202 Umbau OLA TRAM

145 Wartungsweg

167 Rückbau Einfriedung

100 Durchlass

182 Gebäudeabbruch

Sicherung der Zufahrt  
 gegen Befahren durch  
 Kipppoller und Hinweisschilder

136 Gehwegüberfahrt

060 Straßenentwässerung

028 Wartungsfläche

168 Rückbau Einfriedung

Anschluss an  
 vorh. Graben

Sicherung der Wartungsfläche  
 gegen unbefugtes Parken  
 durch Poller, Kipppoller  
 und Hinweisschild

027 Parkplatz

050 KP Hultschiner Damm  
 Straße An der Schule

202 Umbau OLA TRAM

202 Umbau OLA TRAM

202 Umbau OLA TRAM

**Planung**

- Einschnittsböschung
- Mulde mit Fließrichtung/ Versickerungsmulde
- LBP-Maßnahmen (U 9.2)
- Fahrbahn (Asphalt) mit Achse
- Sicherheitsstreifen (Mosaikpflaster)
- Radweg (Asphalt)
- Gehweg (Betonplatten)
- gemeinsamer Geh- und Radweg
- Gehweg Richtungsfeld (taktile Platten)
- Parkstreifen (Betonsteinpflaster)
- Wirtschaftsweg
- Aufpflasterung
- Zufahrt (Betonsteinpflaster) mit Bordabsenkung
- Gehweg mit Zufahrt
- Dammböschung
- Entwässerungsgraben mit Fließrichtung
- Arbeitsraum/ Anpassungsbereich
- Baustelleneinrichtungsflächen

**Sonstiges**

- vorh. Baum
- Baumfällung
- Poller
- LSW
- gepl. Leuchte/ mit Ausrichtung

**Verwaltung**

- Gemarkungsgrenze
- Flurgrenze
- Flurstücksgrenze mit Nummer
- 459
- 62
- Hausnummer
- Straßenbegrenzungslinie geplant
- Planfeststellungsgrenze
- Rückbau
- FLM entfernen
- gepl. FLM


**Entwässerung**

- vorhanden
- geplant
- Straßenablauf mit Anschlussleitung
- gepl. R-Kanal

**114 Gehwegüberfahrt**  
 Nr. Regelungsverzeichnis (U11)

H = 20 000 m  
 -2,000 %  
 432,50 m  
 1,821 %  
 789,22 m  
 Neigungsbrechpunkt mit Angabe von Ausrundungshalbmesser, Längsneigung und Abstand zum nächsten Neigungsbrechpunkt  
 Gradientenhochpunkt  
 Gradienteniefpunkt  
 Querneigung

Nr.	Art der Änderung	Datum	Bearbeiter	Vorhabenträger

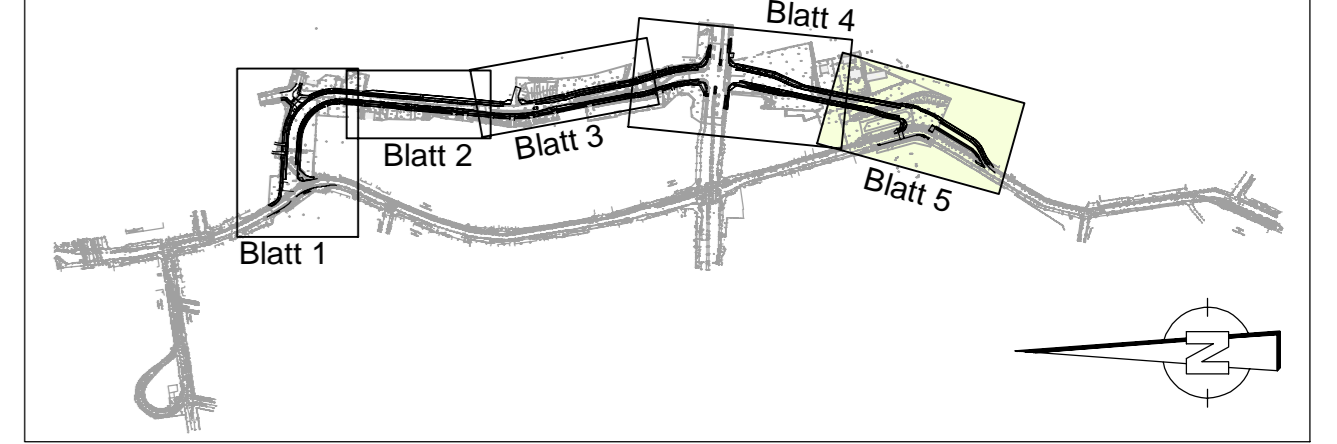

Grundplan: Senatsverwaltung für Stadtentwicklung und Wohnen, Abteilung III Geoinformation und Vermessung, Referat III D - LageSystem: Söldner 88, Höhenbezug: DHN 1976

 VIC Plänen und Beraten GmbH Bauernbrunnstraße 12 14483 Potsdam Tel: 0331 74 96 300 Fax: 0331 74 96 200 E-Mail: info@vic-berlin.de	bearbeitet:	28.04.23	Name	MGÜ
	aufgestellt:	28.04.23	Standke	HF7
	geprüft:			IST
	gepr. ppa. Steinicke			

 Senatsverwaltung für Umwelt, Mobilität, Verbraucher- und Klimaschutz Abteilung V - Tiefbau	bearbeitet:	28.04.23	Name	Standke
	aufgestellt:	28.04.23	Standke	HF7
	geprüft:	28.04.23	Franko	

**Planfeststellung**

Neue Straßenverbindung  
**Straße An der Schule**  
 Bezirk Marzahn-Hellersdorf  
**Lageplan**

Unterlage: 5  
 Blatt: 5/5  
 Maßstab: 1:250  
 Format: 151,0 x 51,0

Antragsteller: Senatsverwaltung für Umwelt, Mobilität, Verbraucher- und Klimaschutz, Abteilung V - Tiefbau  
 Der Plan hat vom 2023 bis zum 2023 öffentlich ausgelegen.  
 Antragsnummer: geiz. Franke  
 Berlin, den 28.04.2023  
 Antragsbehörde: Berlin, den 20  
 Planfeststellungsbehörde: Berlin, den 20