

Maßstab 1:1000
0 5 10 20 30 40 m

33	34	35
GE 70 60 EG 66 60 1.OG 69 63 2.OG 71 65 3.OG 71 65 4.OG 70 65	GE 70 60 EG 74 69 1.OG 75 69 2.OG 74 69 3.OG 74 68 4.OG 73 68	GE 70 60 EG 68 63 1.OG 69 63 2.OG 69 63 3.OG 69 63 4.OG 68 63
37	38	40
GE 70 60 EG 68 62 1.OG 68 63 2.OG 68 63 3.OG 68 63 4.OG 68 63	GE 70 60 EG 67 62 1.OG 68 63 2.OG 68 63 3.OG 68 63 4.OG 68 63	GE 70 60 EG 74 68 1.OG 74 68 2.OG 74 68 3.OG 73 68 4.OG 73 67
41	42	44
MI 70 60 EG 70 64 1.OG 70 64 2.OG 70 64	MI 70 60 EG 70 64 1.OG 69 64 2.OG 69 64	MI 70 60 EG 74 68 1.OG 74 68 2.OG 73 68
46	49	50
MI 70 60 EG 68 62 1.OG 69 63 2.OG 69 63	MI 70 60 EG 72 66 1.OG 72 67 2.OG 72 66	MI 70 60 EG 67 62 1.OG 68 62 2.OG 68 62
54	55	58
MI 70 60 EG 68 62 1.OG 68 63 2.OG 68 63	MI 70 60 EG 72 67 1.OG 72 67 2.OG 72 67	MI 70 60 EG 72 66 1.OG 72 67 2.OG 72 66
59	60	67
MI 70 60 EG 67 61 1.OG 68 62 2.OG 68 62	MI 70 60 EG 68 62 1.OG 68 62 2.OG 68 62	MI 70 60 EG 66 60 1.OG 67 62 2.OG 68 63
70	74	80
MI 70 60 EG 56 50 1.OG 64 59 2.OG 66 61	MI 70 60 EG 66 60 1.OG 67 61 2.OG 68 62	MI 70 60 EG 68 62 1.OG 69 63 2.OG 69 64
377	379	381
GE 70 60 EG 67 61 1.OG 68 63	GE 70 60 EG 69 64 1.OG 71 65	GE 70 60 EG 67 61
384	385	388
GE 70 60 EG 71 66 1.OG 72 66	GE 70 60 EG 66 61 1.OG 67 61	GE 70 60 EG 70 64 1.OG 71 65
389	390	391
GE 70 60 EG 73 67 1.OG 73 68	GE 70 60 EG 72 67	MI 70 60 EG 65 60 1.OG 66 61 2.OG 67 62
394		
MI 70 60 EG 66 61 1.OG 66 61 2.OG 66 61		

Lageplan der Immissionsorte - Prognose-Planfall Summenpegelbetrachtung Süd Lageplan 7

Zeichenerklärung


- Wohngebäude
- Nebengebäude
- Schule, Kindergarten
- Gebäude mit Grenzwertüberschreitung
- Straße
- Emissionlinie Straßenachse
- Knotenpunkt
- Schieneachse

Gebietsnutzungen

- Reine, allgemeine Wohngebiete, Kleinsiedlungsge (WR WA WS)
- Dorf-, Kern-, Mischgebiete (MD MK MI)
- Gewerbe- und Industriegebiete (GE GI)
- Sondergebiete (SO - Schulen Altenheime)

Pegetabellen

- 1 Berechnungspunkt ohne IGW-Überschreitung
- 2 Berechnungspunkt mit IGW-Überschreitung
- 3 Fassade mit Grenzwertüberschreitung
- 4 Freifeldpunkt ohne Grenzwertüberschreitung
- 5 Freifeldpunkt mit Grenzwertüberschreitung
- 6 Stockwerke mit Beurteilungspegel Tag/Nacht in dB(A)

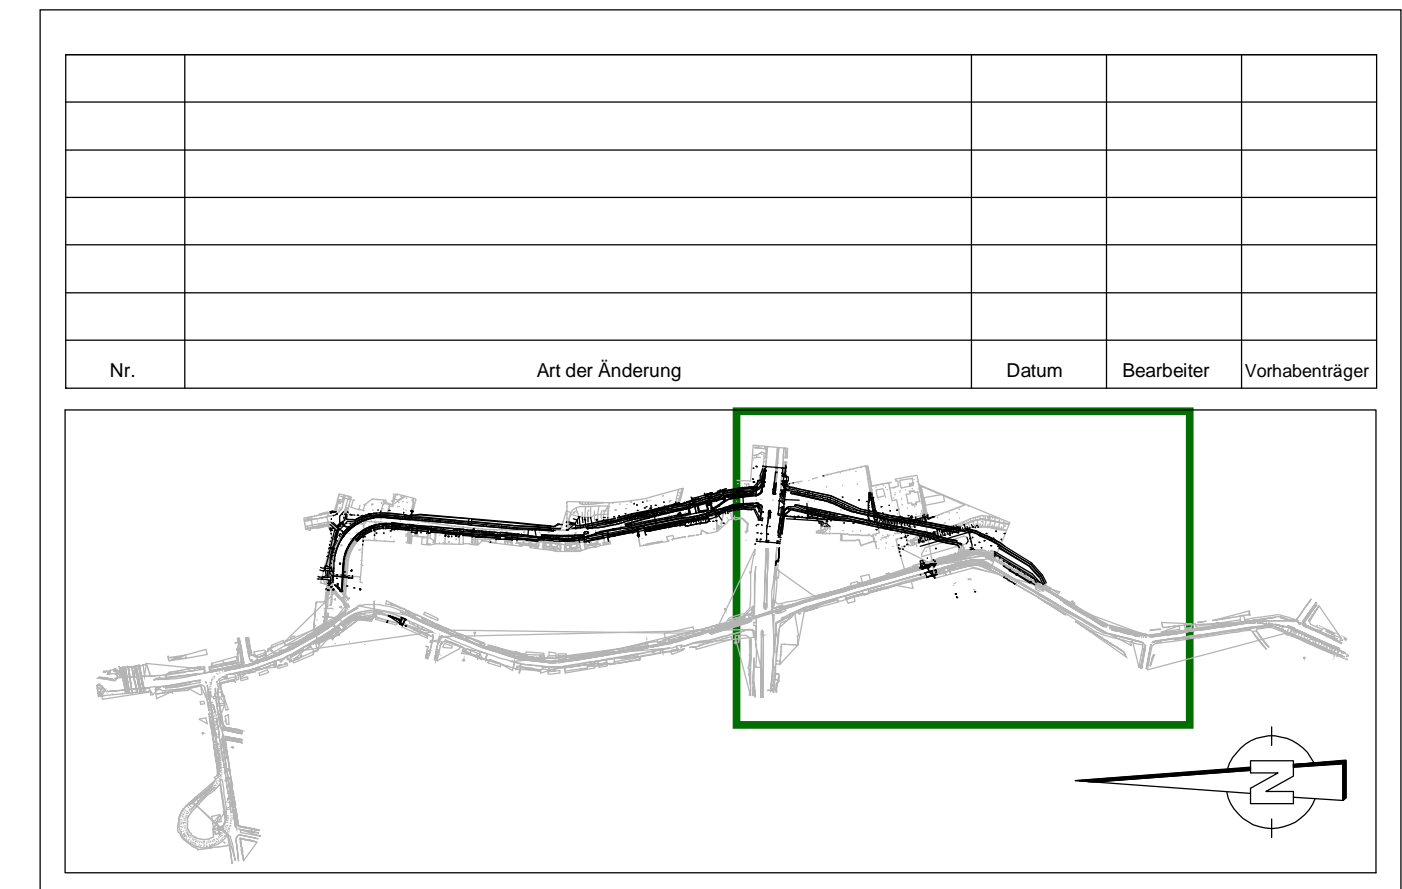

Grundplan: Senatsverwaltung für Stadtentwicklung und Wohnen, Abteilung III Geoinformation und Vermessung Referat III D -
Lagesystem: Söldner 88, Höhenbezug: DHHN 1976

ISU Planungsgruppe für Immissionschutz Stadtplanung Umweltplanung <small>10557 Berlin Tel.: 030 90 18 11 Fax: 030 90 47 05 info@isu-berlin.de</small>	Datum	Name	
	bearbeitet:	28.04.2023	Wanja
	aufgestellt:	28.04.2023	Baumgärtel
	geprüft:	28.04.2023	Baumgärtel

Senatsverwaltung für Umwelt, Mobilität, Verbraucher- und Klimaschutz Abteilung V - Tiefbau BERLIN	Datum	Name	
	bearbeitet:	28.04.2023	Schöne
	aufgestellt:	28.04.2023	Schöne
	geprüft:	28.04.2023	Frankie

Planfeststellung

**Neue Straßenverbindung
Straße An der Schule**
Bezirk Marzahn-Hellersdorf
Lageplan der Immissionsorte
Summenpegelbetrachtung

Unterlage:	7
Blatt:	7
Maßstab:	1: 1000
Format:	739 x 490

Antragsteller: Senatsverwaltung für Umwelt, Mobilität, Verbraucher- und Klimaschutz, Abteilung V - Tiefbau
 gez. Franke
 Berlin, den 28.04.2023

Antragsnummer: _____
 Berlin, den _____ 20__

Der Plan hat vom _____ 2023 bis zum _____ 2023 Öffentlich ausgelegen.
 Antragsnummer: _____
 Berlin, den _____ 20__

Antragsnummer: _____
 Berlin, den _____ 20__