


"Plan nur zur Information (Endzustand)"

Nr.	Art der Änderung	Datum	Name

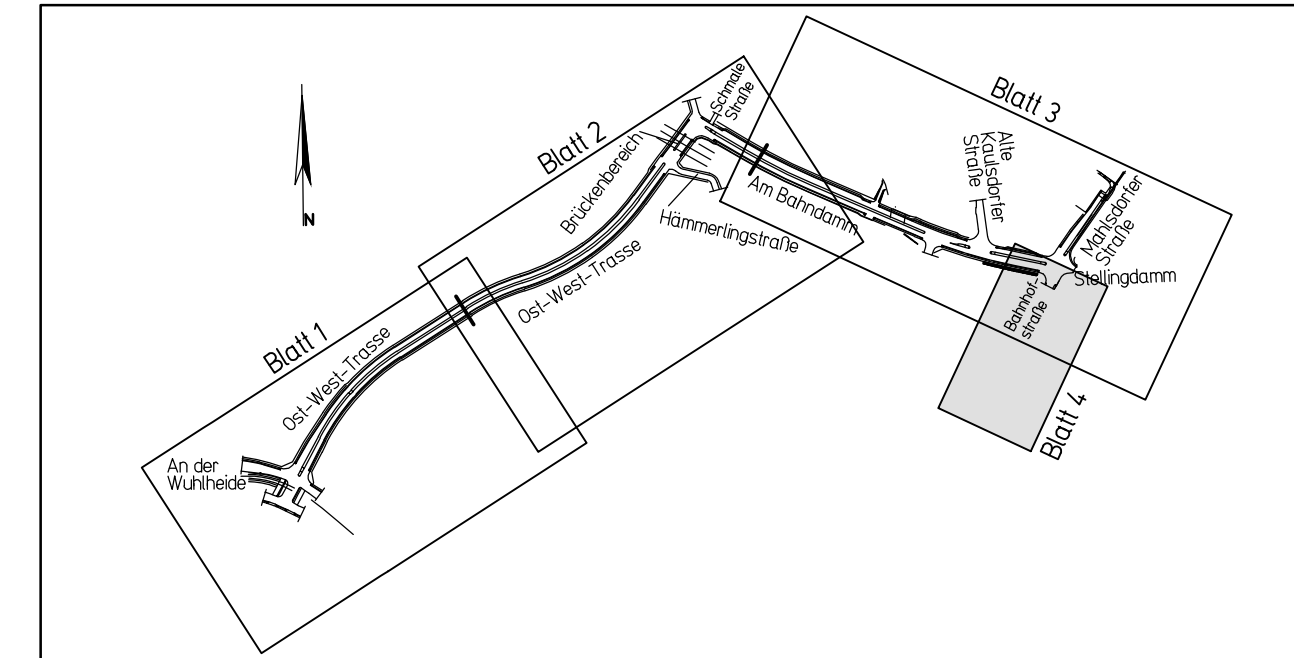

Kartengrundlage: Straßenbestandsplan ; Bezirksamt Köpenick, Fachbereich Vermessung, 21.06.1999  
aktualisiert 23.09.2014

**Straßenbauverwaltung Land Berlin** **Berlin**  
Unterlage : 7.1  
Blatt - Nr. : 4a  
Datei :  
Datum : Name :

**Bezirksamt Treptow - Köpenick von Berlin**  
bearbeitet: M+O Berlin **November 2016** gez. **Ludwig**  
aufgestellt: **Tief 1 / 3** **November 2004** gez. **Hippmann**  
geprüft: **Tief I** **November 2004** gez. **Buckow**

**Zusatzplan zum Lageplan 4  
Bahnhofstraße - Haltestelle**  
Maßstab: **1 : 500**

Antragsteller : **Bezirksamt Treptow - Köpenick von Berlin**  
**Abteilung Bauen und Stadtentwicklung**  
**Tiefbauamt**  
gez. **Dr. Abo-Bakr**  
Berlin, den 26.11.2004  
Anhörungsbehörde : **Senatsverwaltung für Stadtentwicklung und Umwelt**  
**GR**  
Berlin, den 31.07.2009 gez. **Kürschner**

Der Plan hat vom 10.01.2005 bis zum 10.02.2005 öffentlich ausgelegen.  
Anhörungsbehörde : gez. **Kürschner**  
Der Plan hat erneut öffentlich ausgelegen vom bis zum bis zum  
Planfeststellungsbehörde : **Senatsverwaltung für Stadtentwicklung und Umwelt**  
**VII E**  
Berlin, den

Nr.	Art der Änderung	Datum	Zeichen


**BAUGRUND STRALSUND** INGENIEURGESELLSCHAFT mbH  
FÜR GEO- UND UMWELTECHNIK  
18437 Stralsund C.-Heydemann-Ring 55 Tel. 03831/2635-0 Fax 03831/263544

Berlin - Köpenick  
Westumfahrung Bahnhofstraße

Lage- und Aufschlussplan

MAßSTAB: M = 1 : 500	DATUM: 25.02.2020	PROJEKT-NR.: 19/2298
Lage- / Höhensystem ETRS89 Z33; m NHN	GEZEICHNET: Hen. GEPRÜFT: Ga.	ANLAGE: 1.4

Z:\2019\19-2298\Cad\Acad\ip192298\_4.dwg / Model / D.Hentschel

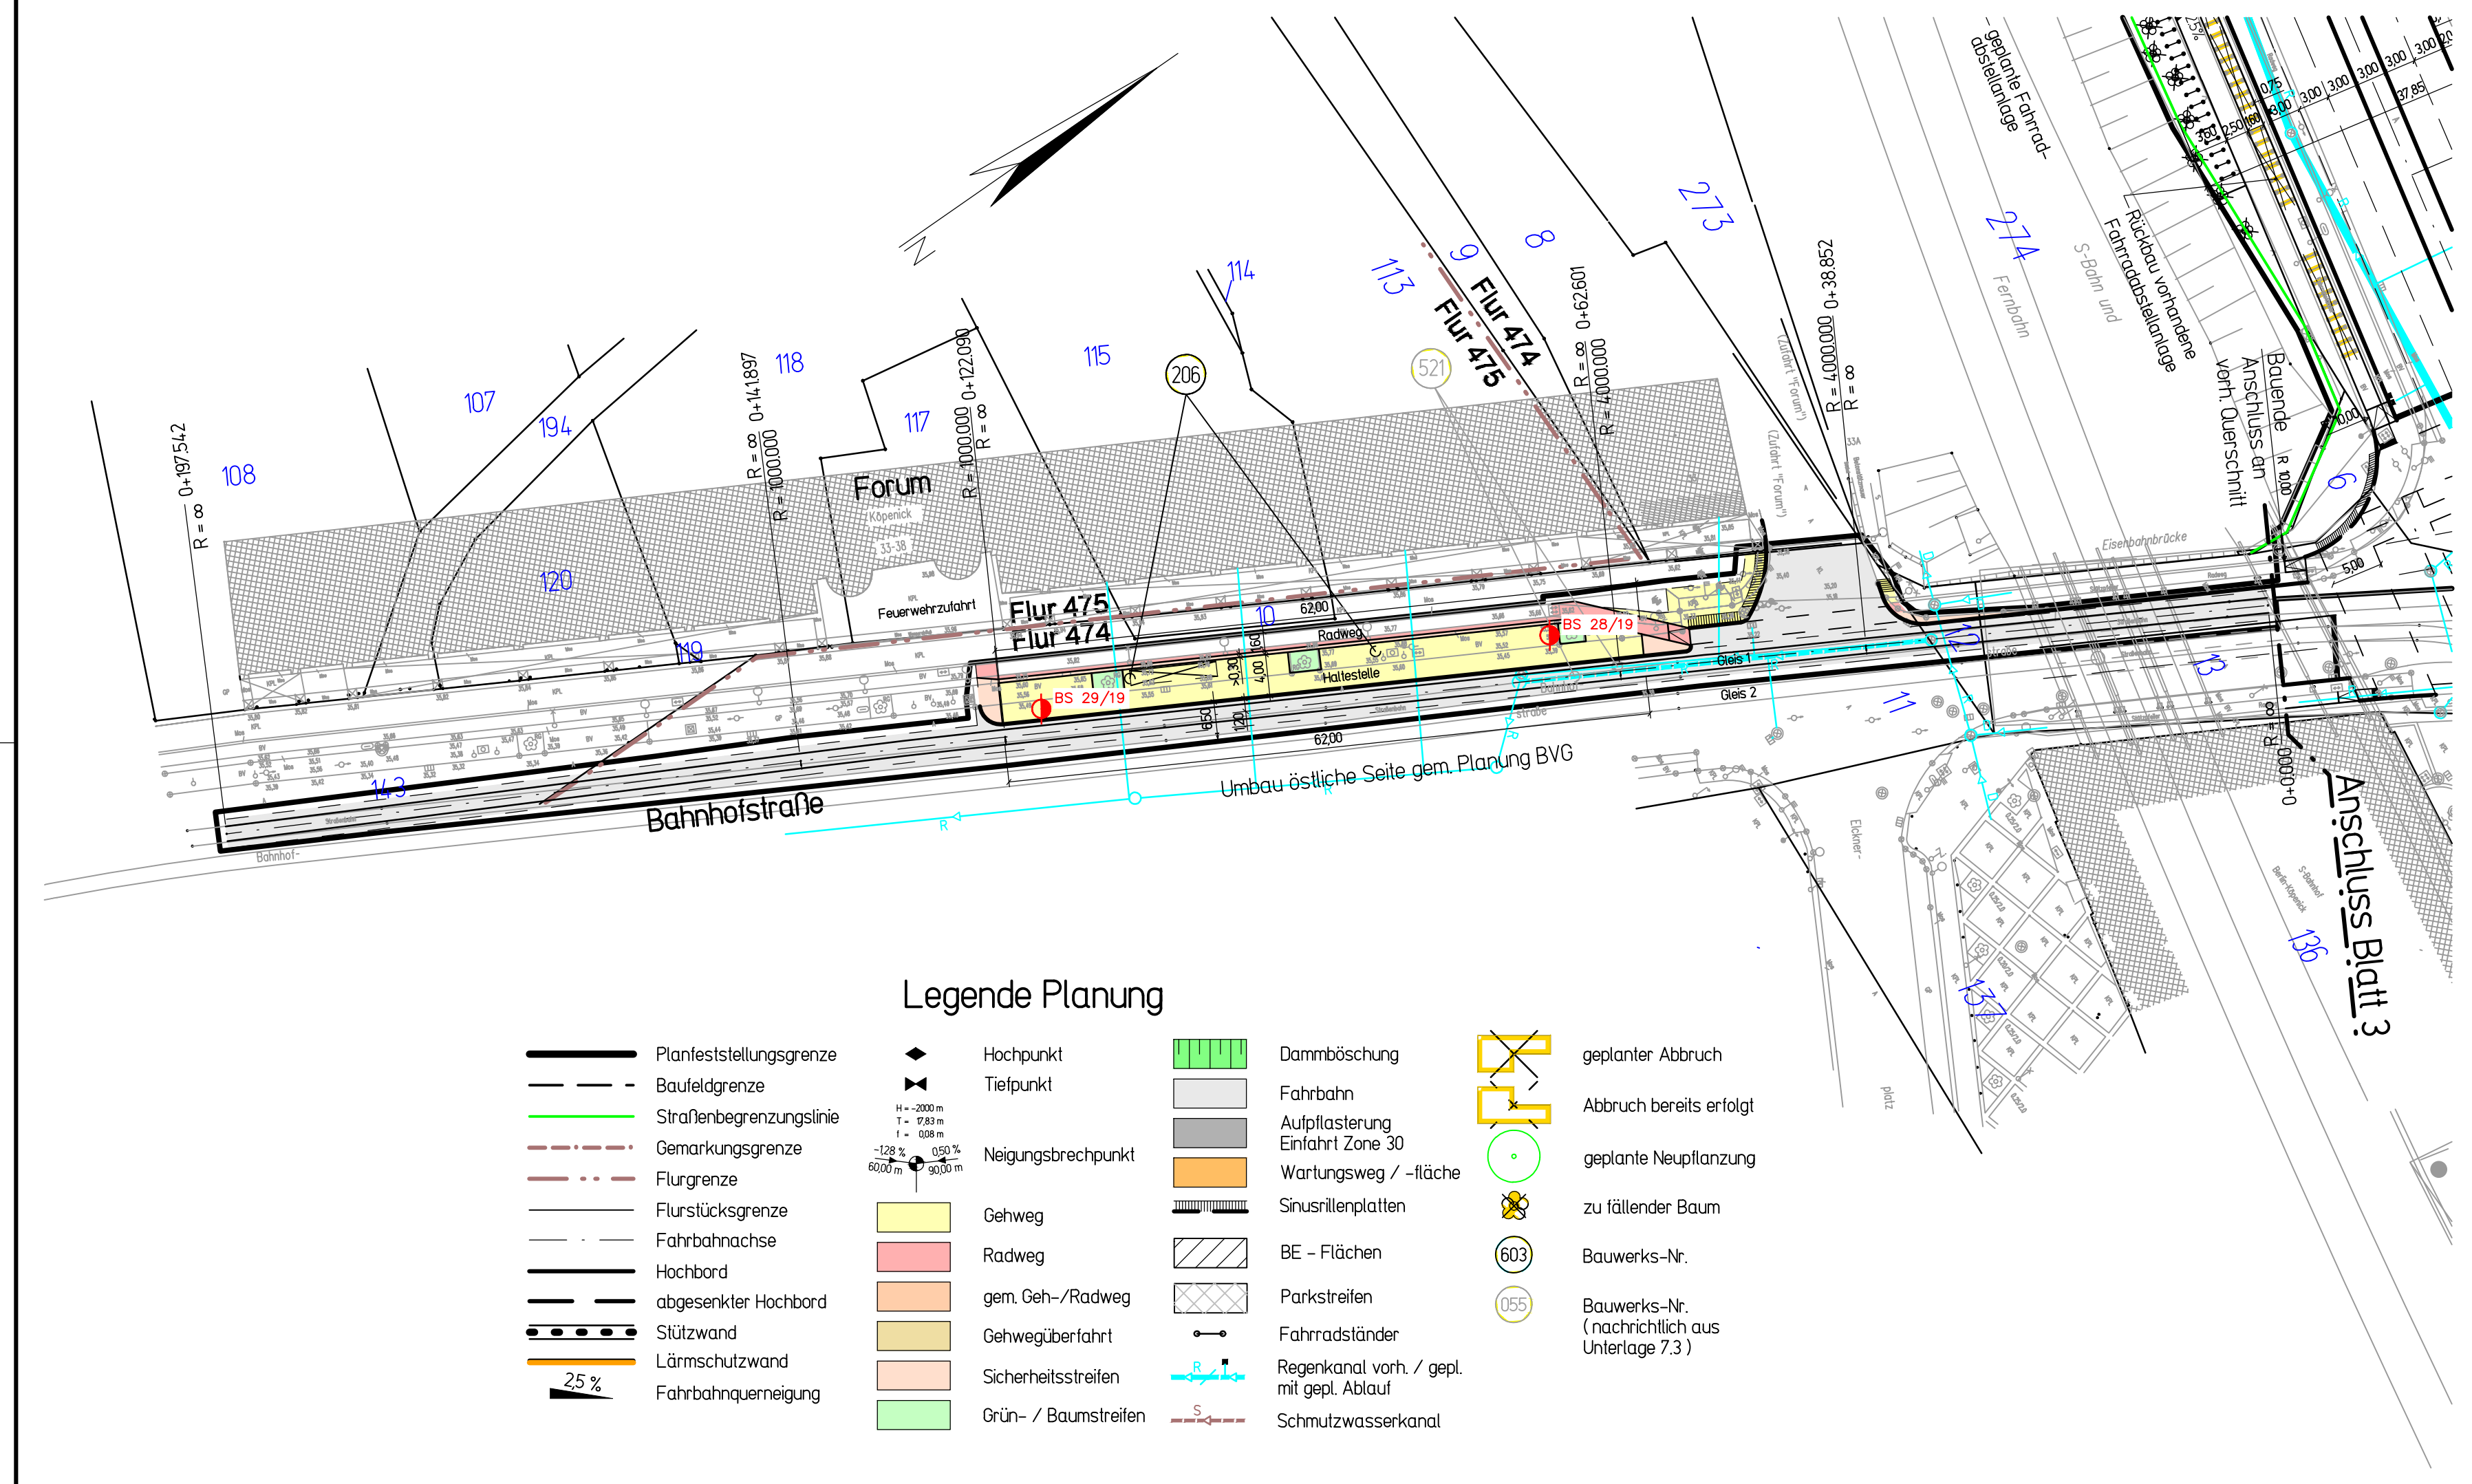

**Legende Planung**

- |                         |   |   |  |
|-------------------------|---|---|--|
| Planfeststellungsgrenze | Hochpunkt   | Dammböschung                              | geplanter Abbruch                              |
| Baufeldgrenze           | Tiefpunkt   | Fahrbahn                                  | Abbruch bereits erfolgt                        |
| Straßenbegrenzungslinie | Neigungsbrechpunkt  | Aufpflasterung                            | geplante Neupflanzung                          |
| Gemarkungsgrenze        | $\frac{H = -2000\text{ m}}{T = 7,83\text{ m}} \quad f = 0,08\text{ m}$          | Einfahrt Zone 30                          | zu fällender Baum                              |
| Flurgrenze              | $\frac{-128\text{ ‰}}{6000\text{ m}} \quad \frac{0,50\text{ ‰}}{9000\text{ m}}$ | Wartungsweg / -fläche                     | Bauwerks-Nr.                                   |
| Flurstücksgrenze        | Gehweg  | Sinusrillenplatten                        | Bauwerks-Nr. (nachrichtlich aus Unterlage 7.3) |
| Fahrbahngrenze          | Radweg  | BE - Flächen                              |  |
| Fahrbahnachse           | gem. Geh-/Radweg  | Parkstreifen                              |  |
| abgesenkter Hochbord    | Gehwegüberfahrt   | Fahrradstreifen                           |  |
| Stützwand               | Sicherheitsstreifen   | Regenkanal vorh. / gepl. mit gepl. Ablauf |  |
| Lärmschutzwand          | Grün- / Baumstreifen  | Schmutzwasserkanal                        |  |
| Fahrbahnquerneigung     |   |   |  |