OW-Druckstollen

Regelprofil M 1:50

von km 0,0+15,82 bis km 0,0+38,42

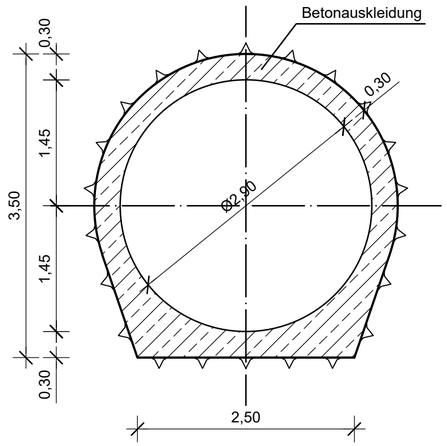

OW-Druckschacht

Regelprofil M 1:50

von km 0,0+61,99 bis km 0,3+97,74

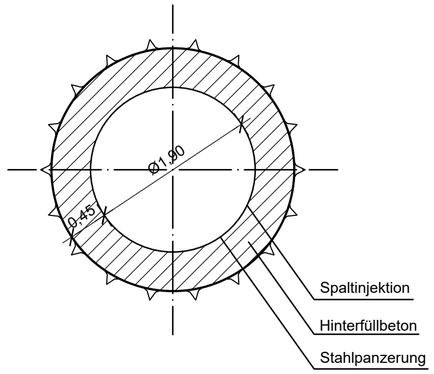

OW-Druckstollen

Regelprofil M 1:50

von km 0,4+09,60 bis km 0,5+50,57

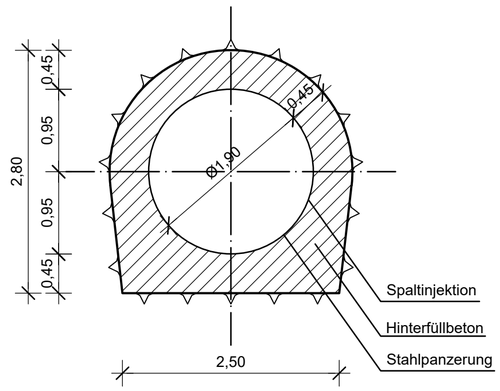

Anmerkungen:

1. Darstellung ohne Stützmittel
2. Bewehrung Betonauskleidung nach statisch-konstruktiven Erfordernissen

Legende:

OW Oberwasser

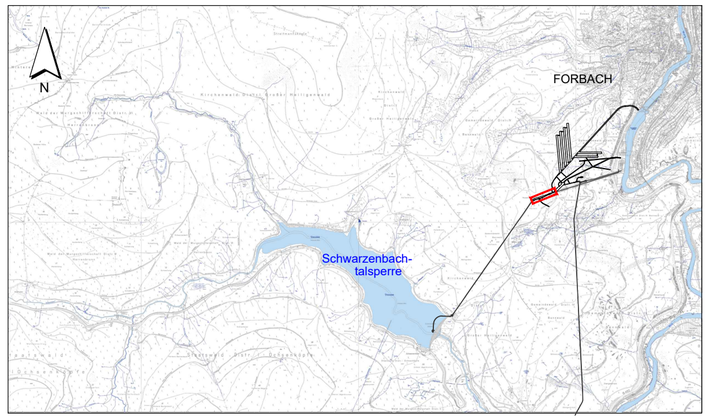

Maßstab 1:50

-0,5 0 0,5 1 1,5 2 2,5 [m]

Änd.	Index	Datum	Name	Art der Änderung
	C	26.11.2021	TFI	Oberwasser Vertikalschacht, Keyplan, Hinweis: Höhenangaben

Für den Bauherren: 16.02.2022 (Datum) — EnBW Energie Baden-Württemberg AG (Unterschrift)

Für den Planverfasser: 16.02.2022 (Datum) — Ingenieurarbeitsgemeinschaft PSW Forbach (Unterschrift)

Bauherr / Auftraggeber:

EnBW
Energie Baden-Württemberg AG
Schelmenwasenstr. 15
70567 Stuttgart
Tel. + 49 (0)711/289-0
Fax + 49 (0)711/289-82180
Postfach 80 03 28
70503 Stuttgart

EnBW - Zeichnung-Nr.: W.S32.91.0G0.CLG0101.C

Projekt:

PSW FORBACH - NEUE UNTERSTUFE
PLANFESTSTELLUNG

Planverfasser:

LAHMEYER HYDROPROJEKT
LAHMEYER INTERNATIONAL
Ingenieurarbeitsgemeinschaft
PSW Forbach
Elsenheimerstraße 11
80687 München

Benennung:

Grundriss und Schnitte
Oberwasserstollen Schwarzenbachwerk
Druckschacht und Druckstollen
Regelquerschnitte

Maßstab: 1 : 50

Format: A2

	Datum	Name
Gez.	30.09.2017	SDo
Gepr.	30.09.2017	Str
Geänd.	16.02.2022	Str

Zeichnungs-Nr./Auftrags-Nr.: SAP-Bestell-Nr. 4560979766

Dokumenten-Nr.: Anlage B.V.1.2

Blätter:

Blatt:

Diese Zeichnung und sämtliche Beilagen sind dem Empfänger nur zum vorgesehenen Zweck anvertraut.
Gemäß DIN ISO 16016 werden EnBW alle Rechte vorbehalten, einschließlich des Eigentums an diesen Unterlagen.