Grundriss
Schnitt C-C
M 1:100

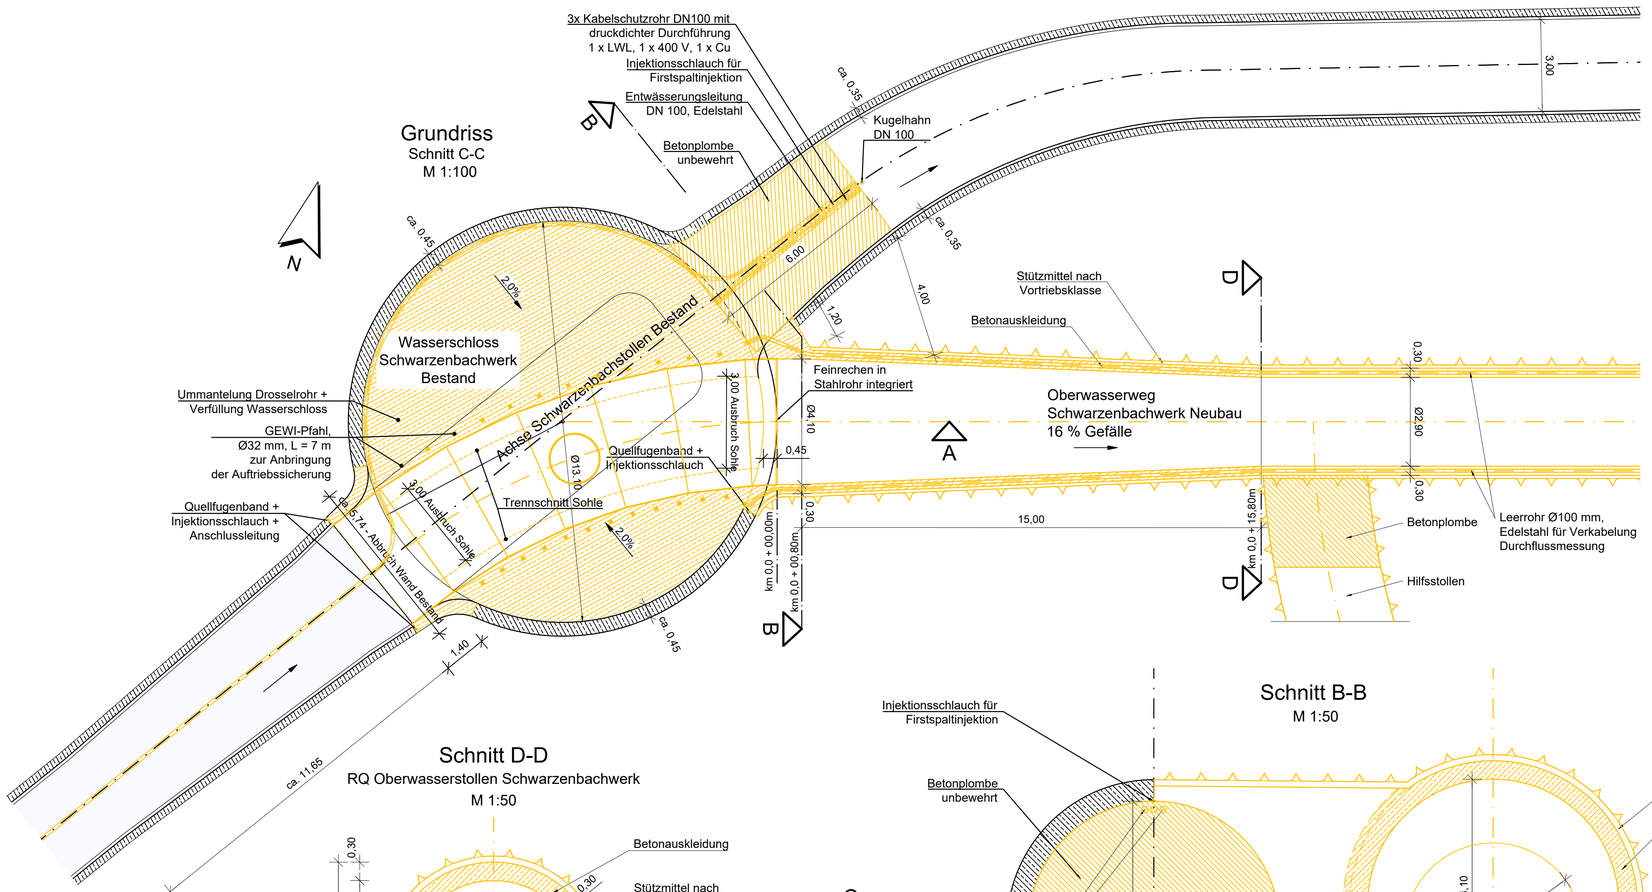

Schnitt D-D
RQ Oberwasserstollen Schwarzenbachwerk
M 1:50

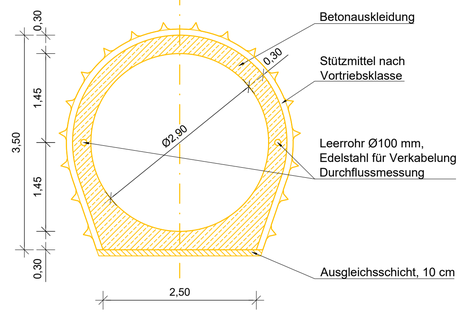

Schnitt B-B
M 1:50

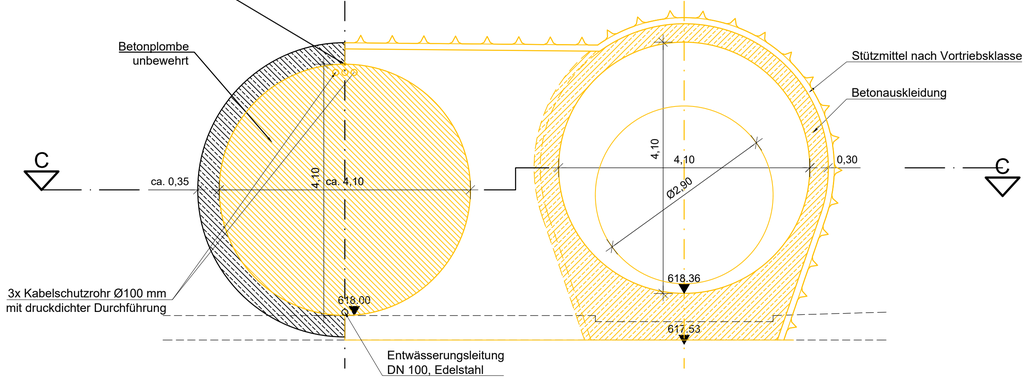

Schnitt A-A
M 1:100

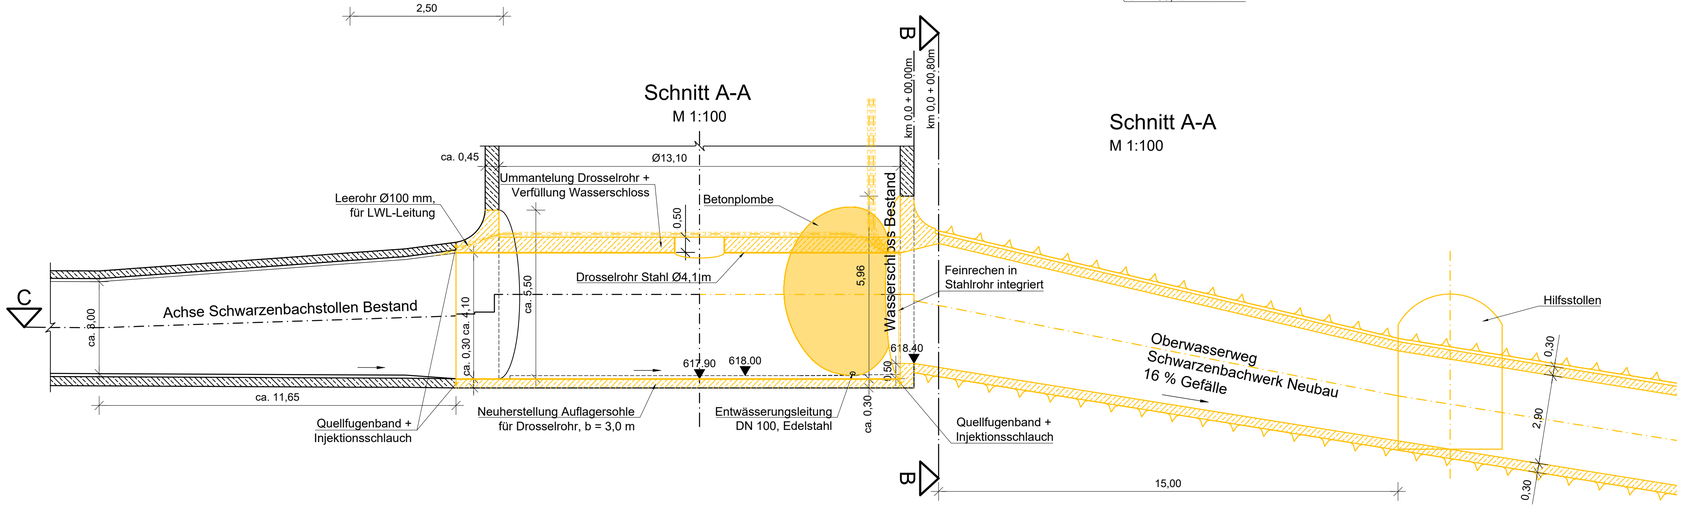

Schnitt A-A
M 1:100

Anmerkungen:

1. Alle Längenangaben in Meter [m] wenn nicht anders angegeben.
2. Alle Höhenangaben sind in Meter über Normalnull [m NN] und beziehen sich auf DHHN12, HST 130.
   (Höhen aus den Ursprungsgenehmigungen (HST 010) sind 10 cm niedriger.)
3. Bewehrung Betonauskleidung nach statisch-konstruktiven Erfordernissen
4. Darstellung ohne Stützmittel
5. Darstellung ohne Einbauten im Wasserschloss
6. Die Hilfsstollen werden nach Abschluss der Baumaßnahme verfüllt und verplombt.

Legende:

Neubau

Bestand

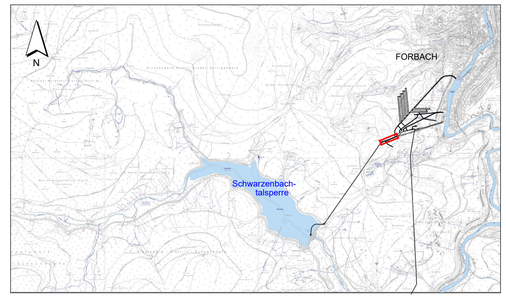

Maßstab 1:50 (-0,5 0 0,5 1 1,5 2 2,5 [m])

Maßstab 1:100 (-1 0 1 2 3 4 5 [m])

Änd.	Index	Datum	Name	Art der Änderung
	D	16.02.2022	TFI	Vollständigkeitsprüfung 2022
	C	26.11.2021	TFI	Oberwasser Vertikalschacht, Keyplan, Hinweis: Höhenangaben

Für den Bauherren: 16.02.2022 (Datum) — EnBW Energie Baden-Württemberg AG (Unterschrift)

Für den Planverfasser: 16.02.2022 (Datum) — Ingenieurarbeitsgemeinschaft PSW Forbach (Unterschrift)

Bauherr / Auftraggeber:
EnBW
Energie Baden-Württemberg AG
Schelmenwasenstr. 15
70567 Stuttgart
Tel. + 49 (0)711/289-0
Fax + 49 (0)711/289-82180
Postfach 80 03 28
70503 Stuttgart

EnBW - Zeichnung-Nr.: W.S32.91.0G0.CLG0107.D

Projekt:
PSW FORBACH - NEUE UNTERSTUFE
PLANFESTSTELLUNG

Planverfasser:
LAHMEYER HYDROPROJEKT
LAHMEYER INTERNATIONAL
Ingenieurarbeitsgemeinschaft PSW Forbach
Eisenheimerstraße 11
80687 München

Benennung:
Grundriss und Schnitte
Oberwasserstollen Schwarzenbachwerk
Anbindung Wasserschloss
Grundriss und Schnitte

Maßstab: 1:50/1:100
Format: A1
Blätter:
Blatt:

	Datum	Name
Gez.	30.09.2017	SDo
Gepr.	30.09.2017	Str
Geänd.	16.02.2022	Str

Zeichnungs-Nr./Auftrags-Nr.: SAP-Bestell-Nr. 4560979766

Dokumenten-Nr.: Anlage B.V.1.5

Diese Zeichnung und sämtliche Beilagen sind dem Empfänger nur zum vorgesehenen Zweck anvertraut.
Gemäß DIN ISO 16016 werden EnBW alle Rechte vorbehalten, einschließlich des Eigentums an diesen Unterlagen.