




Hinweise:

- Alle Längenangaben in Meter [m] wenn nicht anders angegeben.
- Alle Höhenangaben sind in Meter über Normalnull [m NN] und beziehen sich auf DHHN12, HST 130.
- Koordinaten beziehen sich auf das Gauß-Krüger-System im DHDN.

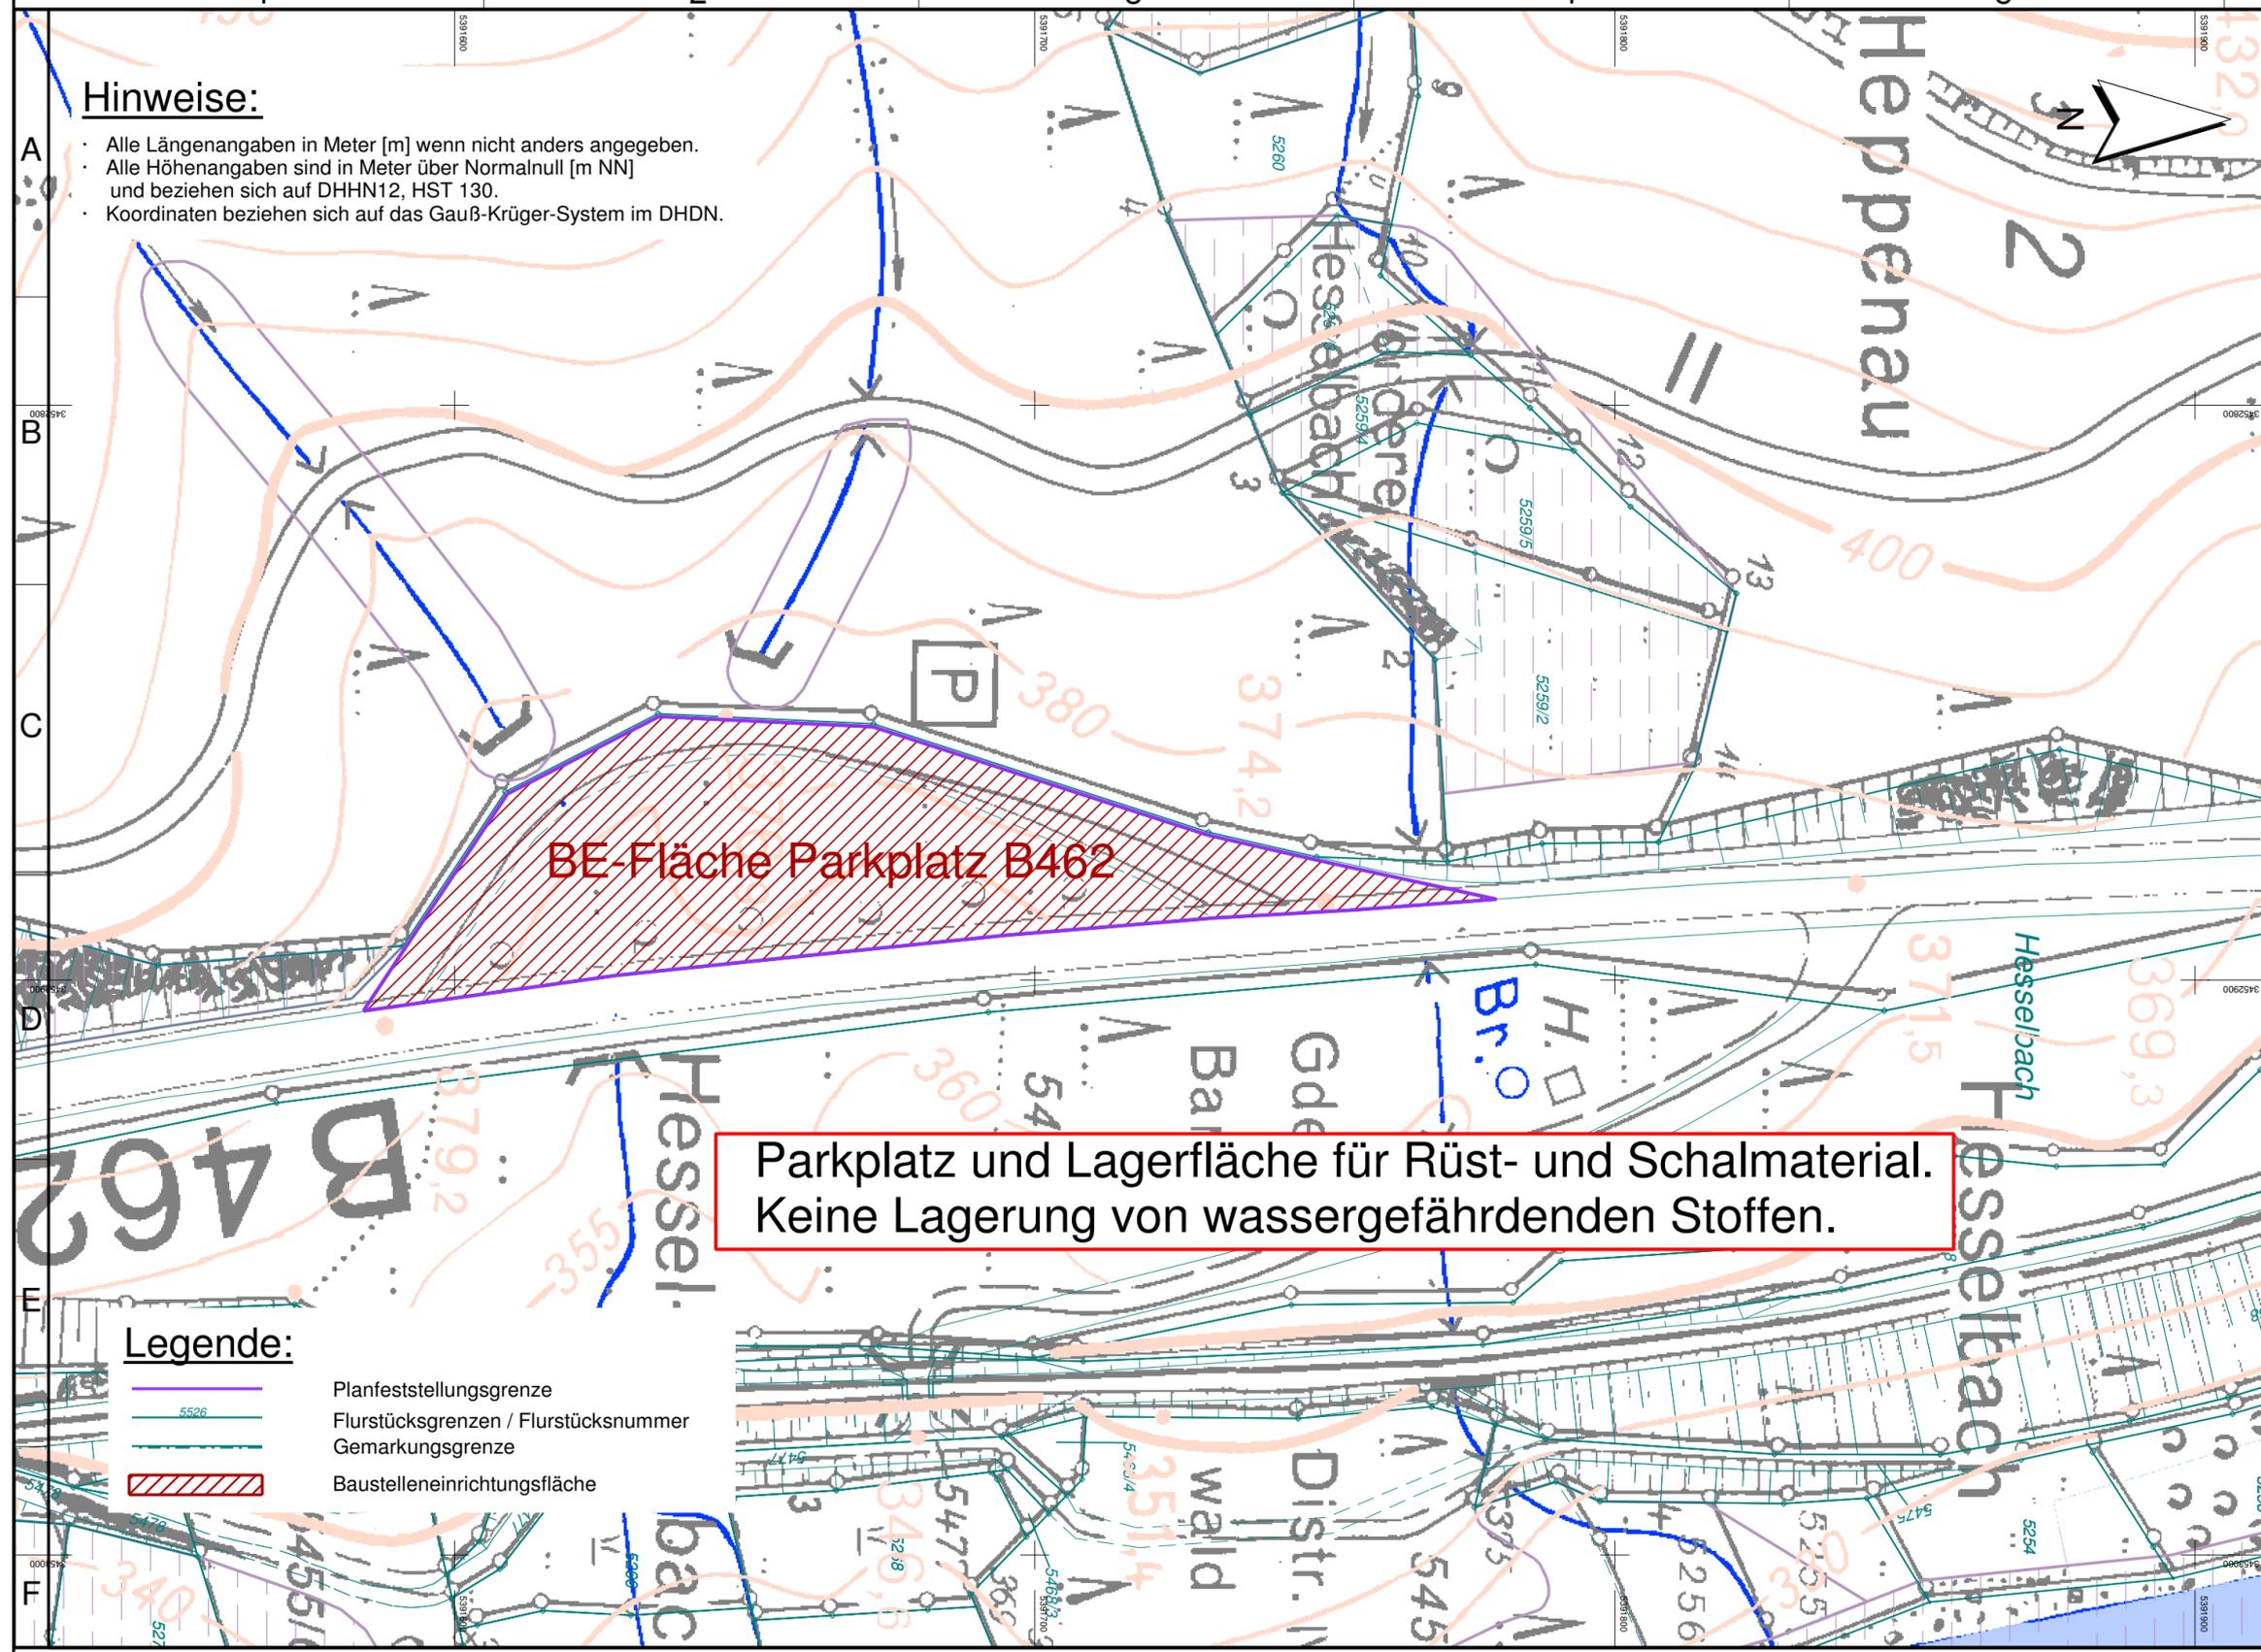

Legende:

- Planfeststellungsgrenze
- Flurstücksgrenzen / Flurstücksnummer
- Gemarkungsgrenze
- Baustelleneinrichtungsfläche

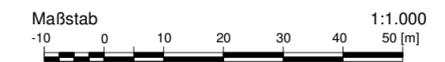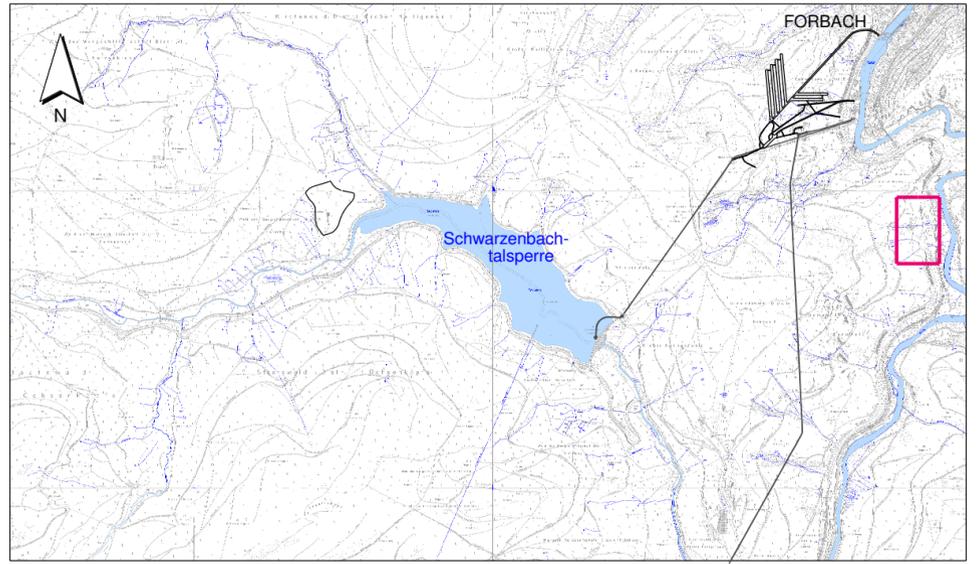

Für den Bauherren: 30.11.2018
Datum

Für den Planverfasser: 30.11.2018
Datum

Unterschrift

Unterschrift



Ingenieurarbeitsgemeinschaft
PSW Forbach

Bauherr / Auftraggeber: EnBW - Zeichnung-Nr. W.S32.00.0G0.CBG0122.A

EnBW
Energie Baden-Württemberg AG
Schelmenwasenstr. 15
70567 Stuttgart
Tel. + 49 (0)711/289-0
Fax + 49 (0)711/289-82180
Postfach 80 03 28
70503 Stuttgart

Projekt:
**PSW FORBACH - NEUE UNTERSTUFE
PLANFESTSTELLUNG**

Planverfasser:

Benennung:
Baustelleneinrichtungsplan

Maßstab:
1 : 1000

Ingenieurarbeitsgemeinschaft
PSW Forbach
Eisenheimerstraße 11
80687 München

**Parkplatz B462
Lageplan**

Format:
A4-A2

	Datum	Name	Zeichnungs-Nr./Auftrags-Nr.	SAP-Bestell-Nr. 4560979766	Blätter:
Gez.	21.11.2018	Rank	Dokumenten-Nr.		Blatt:
Gepr.	21.11.2018	Dr. Tönnis			
Geänd.				Anlage B.V.11.8	

Diese Zeichnung und sämtliche Beilagen sind dem Empfänger nur zum vorgesehenen Zweck anvertraut.
Gemäß DIN ISO 16016 werden EnBW alle Rechte vorbehalten, einschließlich des Eigentums an diesen Unterlagen.