Hinweise:

- Alle Längenangaben in Meter [m] wenn nicht anders angegeben.
- Alle Höhenangaben sind in Meter über Normalnull [m NN] und beziehen sich auf DHHN12, HST 130.
- Koordinaten beziehen sich auf das Gauss-Krüger-System in DHDN.

Kavernenteil Murgwerk Querschnitt J-J

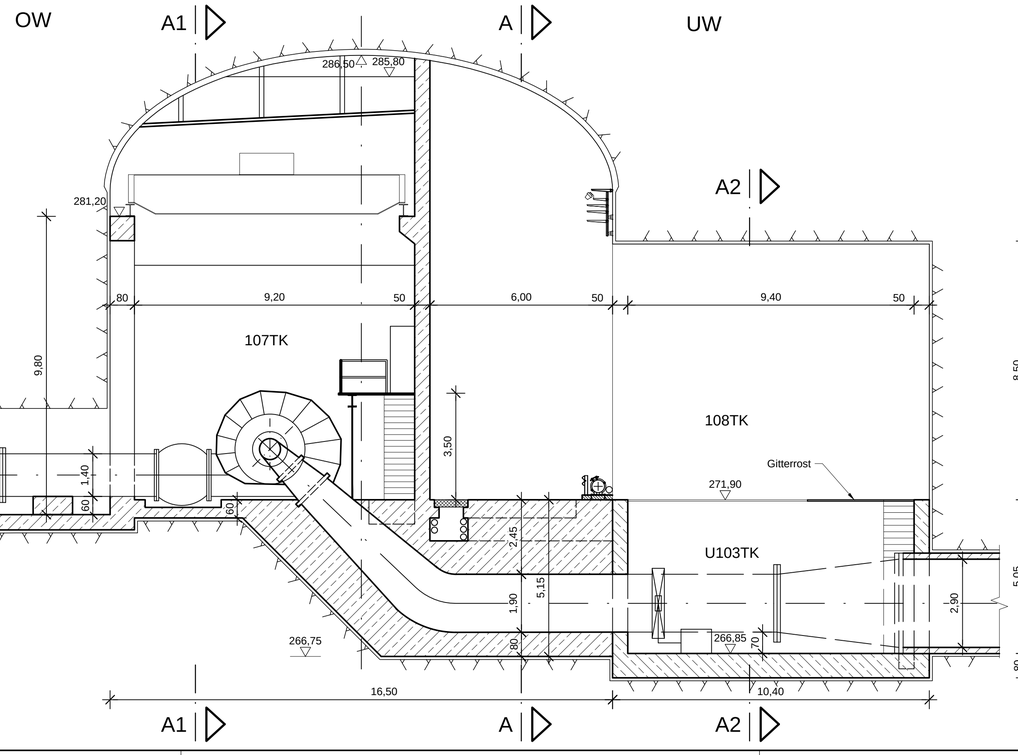

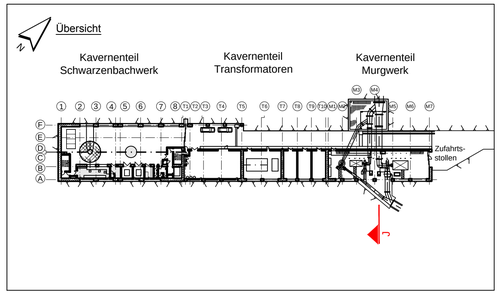

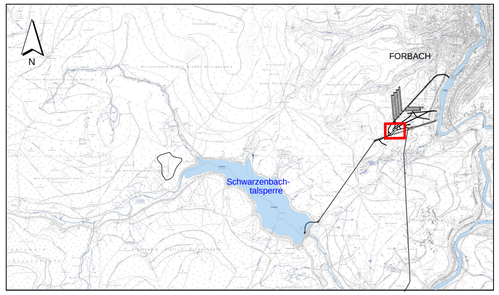

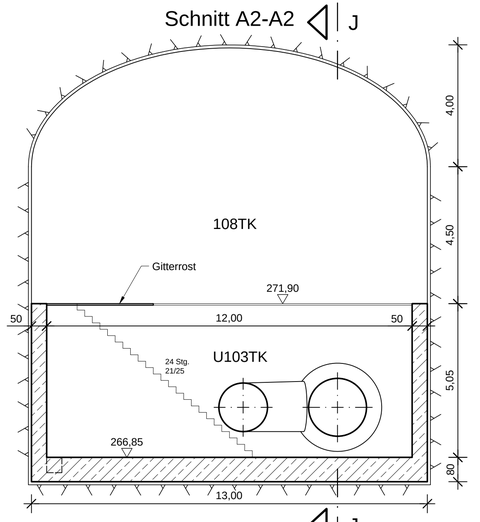

Maßstab 1:100
-1 0 1 2 3 4 5 [m]

Für den Bauherren: 30.11.2018 (Datum) — EnBW Energie Baden-Württemberg AG (Unterschrift)

Für den Planverfasser: 30.11.2018 (Datum) — Ingenieurarbeitsgemeinschaft PSW Forbach (Unterschrift)

Bauherr / Auftraggeber:	EnBW - Zeichnung-Nr.: W.S32.10.0G0.CLG0110.B
EnBW Energie Baden-Württemberg AG Schelmenwasenstr. 15 70567 Stuttgart Tel. + 49 (0)711/289-0 Fax + 49 (0)711/289-82180 Postfach 80 03 28 70503 Stuttgart	Projekt: PSW FORBACH - NEUE UNTERSTUFE PLANFESTSTELLUNG
Planverfasser: Ingenieurarbeitsgemeinschaft PSW Forbach Elsenheimerstraße 11 80687 München	Benennung: Grundriss und Schnitte Kraftwerkskaverne Kavernenteil Murgwerk Querschnitt J-J
Maßstab: 1:100 Format: A4-A1	

	Datum	Name
Gez.	26.06.2015	Brömel
Gepr.	30.09.2017	Sommerwerk
Geänd.		

Zeichnungs-Nr./Auftrags-Nr.: SAP-Bestell-Nr. 4560979766

Dokumenten-Nr.: Anlage B.V.2.11

Blätter:

Blatt:

Diese Zeichnung und sämtliche Beilagen sind dem Empfänger nur zum vorgesehenen Zweck anvertraut.
Gemäß DIN ISO 16016 werden EnBW alle Rechte vorbehalten, einschließlich des Eigentums an diesen Unterlagen.