


- Legende Planung**
- Bahngrundstücksgrenze
 - Neubau
 - Rückbau
 - Einhausung
 - Verlängerung Bahnkammer
 - Sanierung Tunnelportal
 - Einbau Trennwandkonstruktion
 - Grenze Baufeld
 - Genehmigungsverfahren
 - BE-Fläche / Baustellenzufahrt
 - Tabu-Fläche
 - Feste Fahrbahn
 - befestigte Verkehrsfläche
 - Rettungsfläche
 - Rettungsplatz
- Legende Böschungssicherung**
- Steinschlagfangzaun
 - Übernetzung
 - Beräumung
 - Auffangschürze und Einzelsicherung

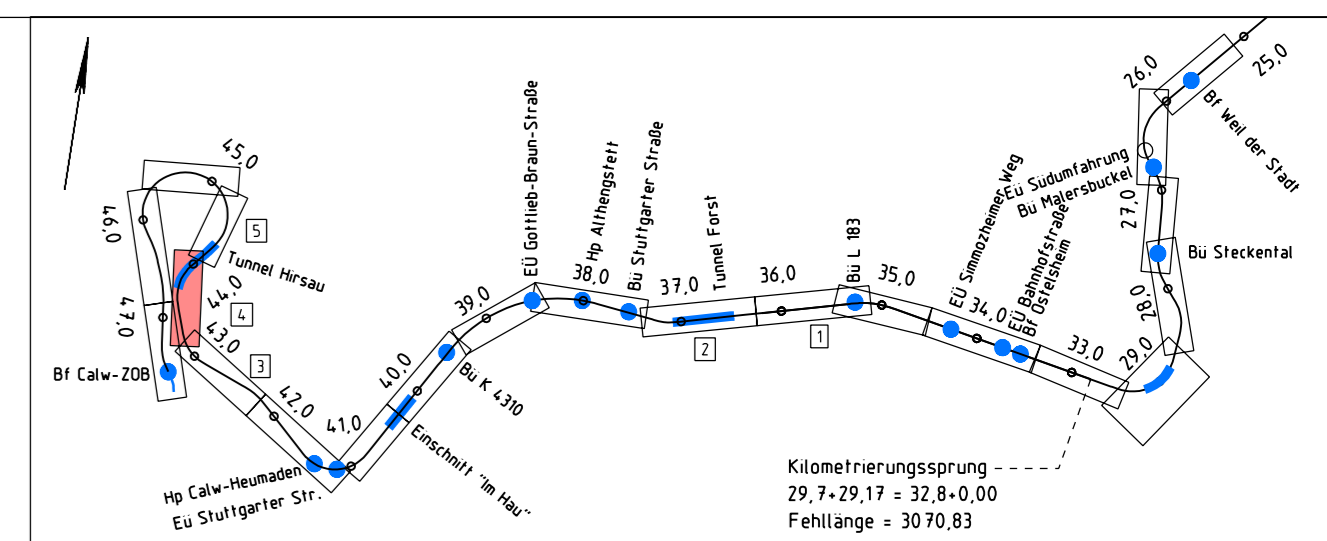

Genehmigungsplanung

Einbau einer Trennwandkonstruktion zum Fledermaus-schutz in und vor die Bestandstunnel Forst und Hirsau

Index	Änderungen	Datum	Name

Bauherr: **HHB** Zweckverband Hermann-Hesse-Bahn
c/o Landratsamt Calw
Vogelstraße 42 - 46
75365 Calw

Datum: 12.08.2022

gez. H. Schwolow

Unterschrift: _____

Planersteller: **Mailänder Consult**
Mailänder Consult GmbH
Maltysstraße 13 • 76133 Karlsruhe
T 0 721 93280-0 • F 0 721 93280-10

Datum: 12.08.2022

Unterschrift: _____

Datum	Name
bearbeitet: 08/2022	Re
gezeichnet: 08/2022	HS
geprüft: 12.08.2022	Re

Wiederinbetriebnahme der Strecke Weil der Stadt - Calw

Planbezeichnung: Lageplan
km 43,1+23 bis km 44,1+28

Maßstab: 1:1000 Blattnummer: 4 Anlage: 4.1