


Bebauungsplan 71.47 Franklin Mitte

Legende

- Bestandsvermessung 2016/2017/2018
- Grundstücksgrenze mit Nummer (Stand: 15.05.2019)
- Grenze Bebauungsplan
- Maßnahmengrenze

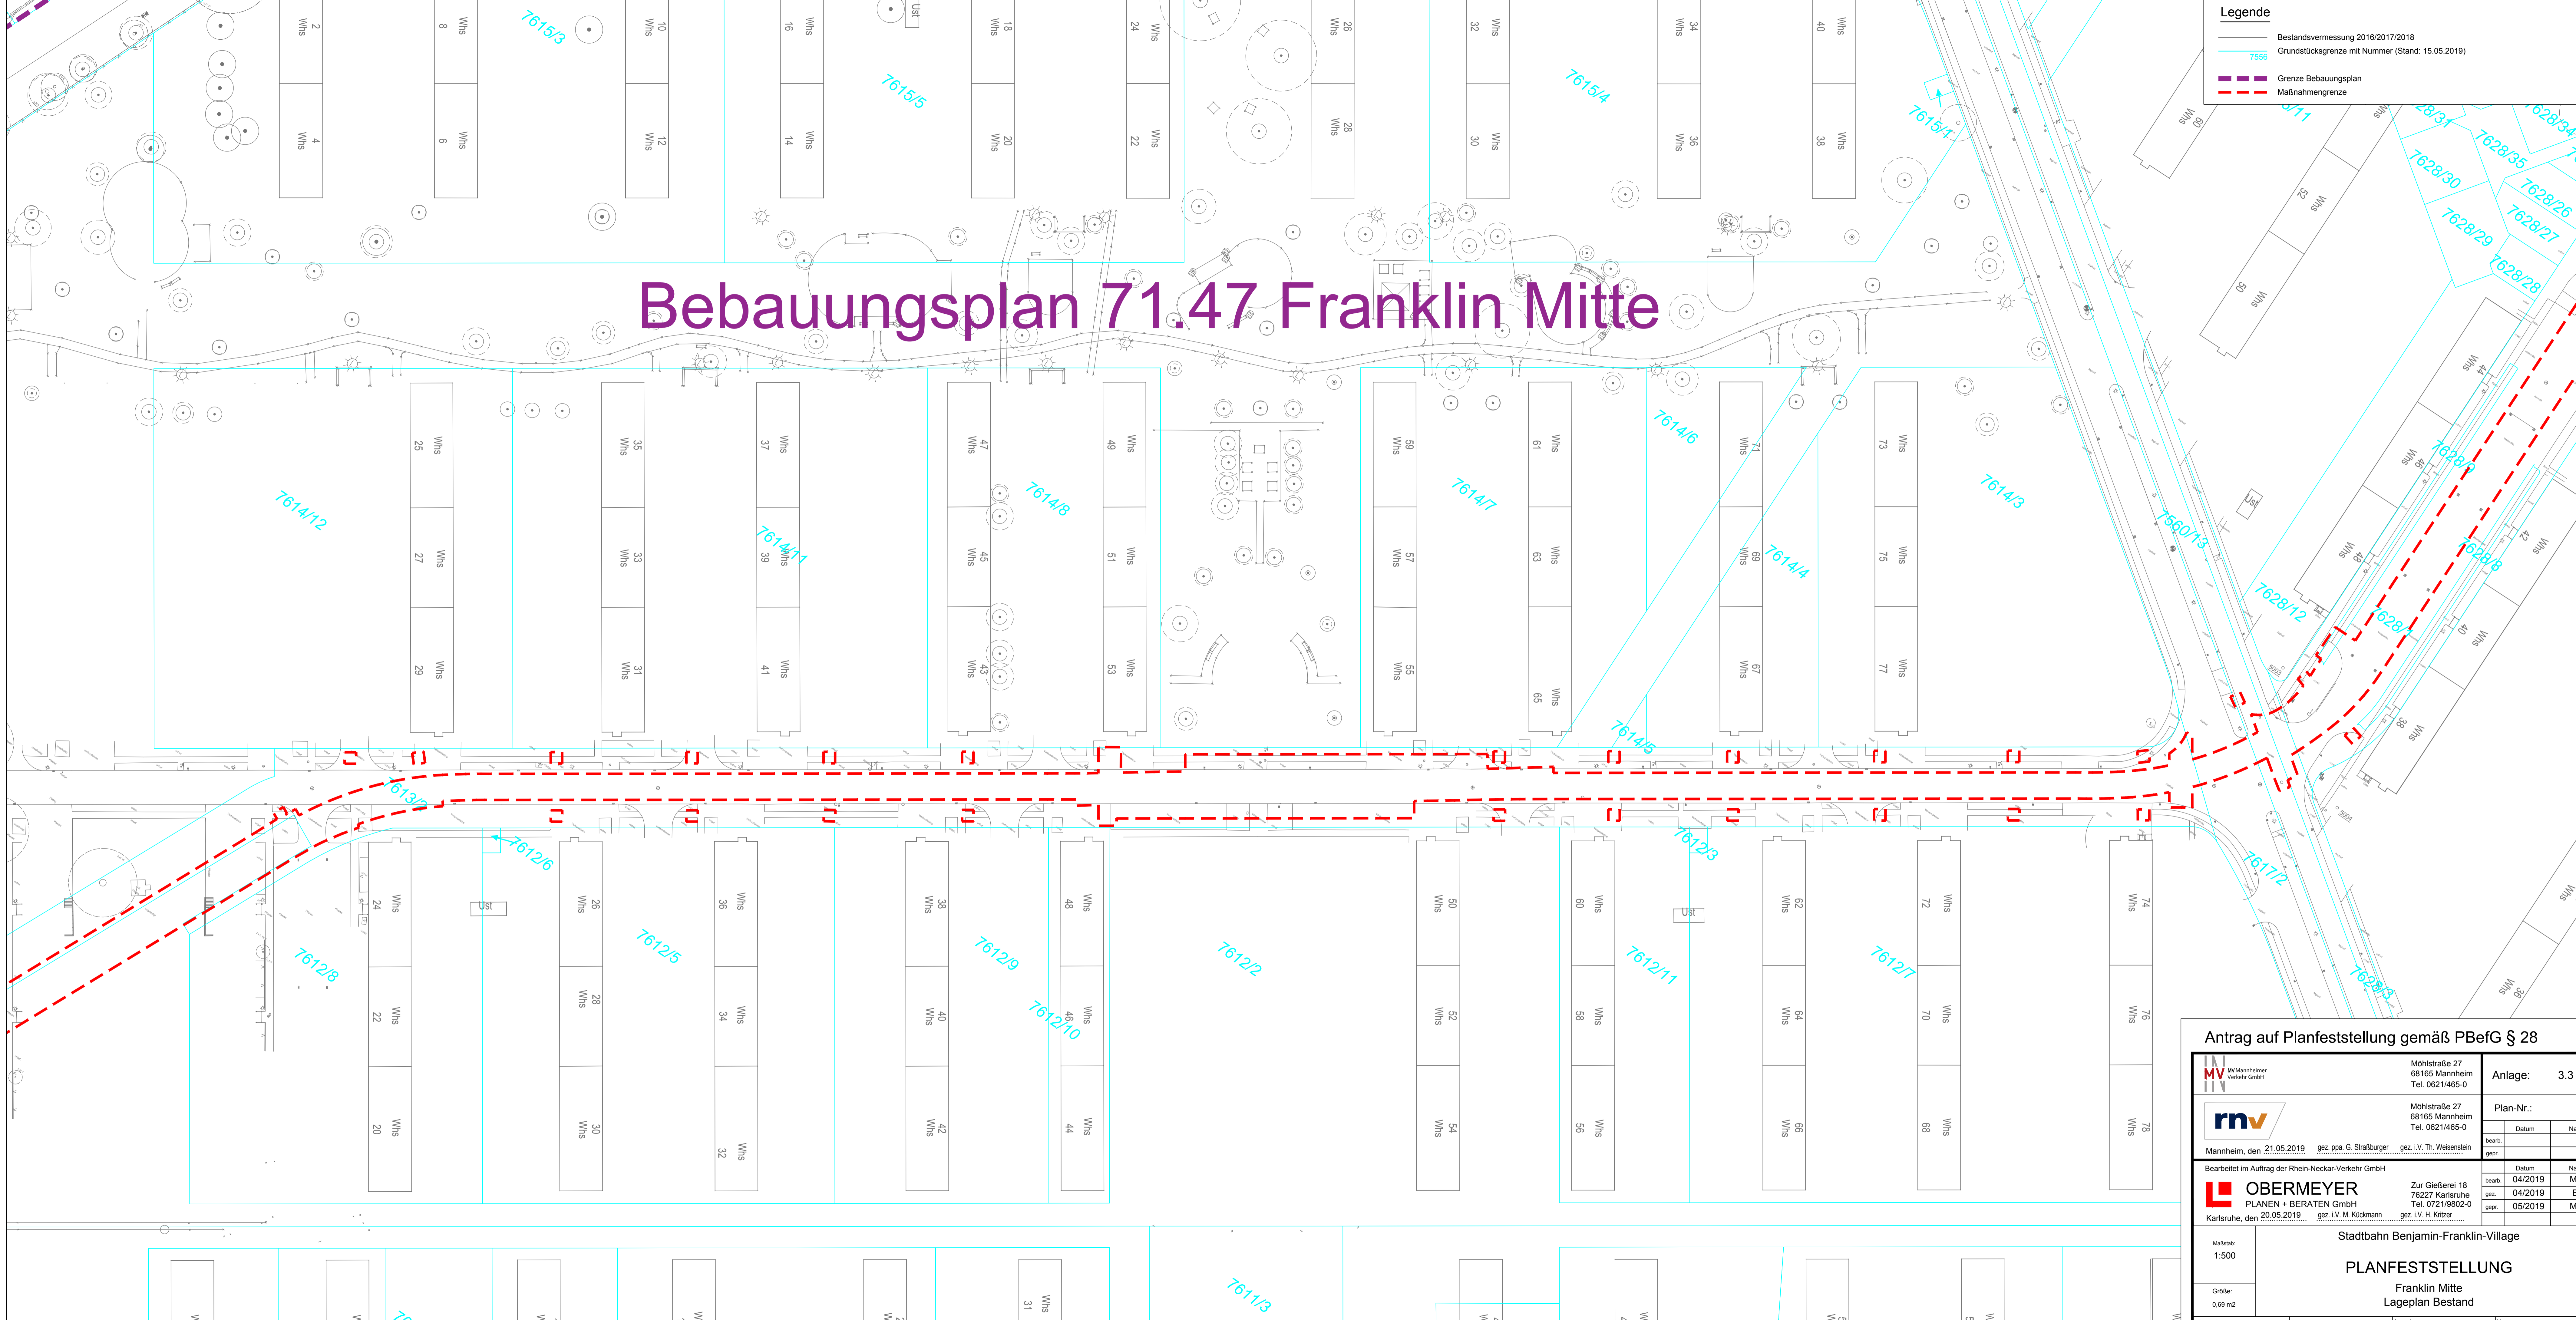

Antrag auf Planfeststellung gemäß PBefG § 28

 Mannheim, den 21.05.2019	M/hsstraße 27 68165 Mannheim Tel. 0621/465-0	Anlages-Nr.: 3.3												
	M/hsstraße 27 68165 Mannheim Tel. 0621/465-0	Plan-Nr.:												
Bearbeitet im Auftrag der Rhein-Neckar-Verkehr GmbH	gez. ppa. G. Straßburger gez. i.V. Th. Weisenstein	<table border="1"> <thead> <tr> <th>bearb.</th> <th>Datum</th> <th>Name</th> </tr> </thead> <tbody> <tr> <td>04/2019</td> <td>Mhr</td> <td></td> </tr> <tr> <td>04/2019</td> <td>Bli</td> <td></td> </tr> <tr> <td>05/2019</td> <td>Mhr</td> <td></td> </tr> </tbody> </table>	bearb.	Datum	Name	04/2019	Mhr		04/2019	Bli		05/2019	Mhr	
bearb.	Datum	Name												
04/2019	Mhr													
04/2019	Bli													
05/2019	Mhr													
 PLANEN + BERATEN GmbH Karlsruhe, den 20.05.2019	Zur Gießerei 18 76221 Karlsruhe Tel. 0721/9802-0 gez. i.V. M. Köckmann gez. i.V. H. Kritzer													

Stadtbahn Benjamin-Franklin-Village

PLANFESTSTELLUNG

Franklin Mitte
Lageplan Bestand

Maßstab: 1:500
Größe: 0,69 m²

Ersatz für: 17.05.2019
Zustand: Ausgabe vom: Ursprung: M:\25529\3-CAD\02-Entwurf\LP\PIPP\PE3L501.dwg