


**Legende**

- dauerhaft zu beschränkende Fläche (Dienstbarkeit)
- vorübergehend in Anspruch zu nehmende Fläche (Vorübergehende Inanspruchnahme)
- zu erwerbende Fläche (Grunderwerb)
- Laufende Nummer im Grunderwerbsverzeichnis
- Grenze Bebauungsplan
- Grundstücksgrenze mit Nummer (Stand: 15.05.2019)

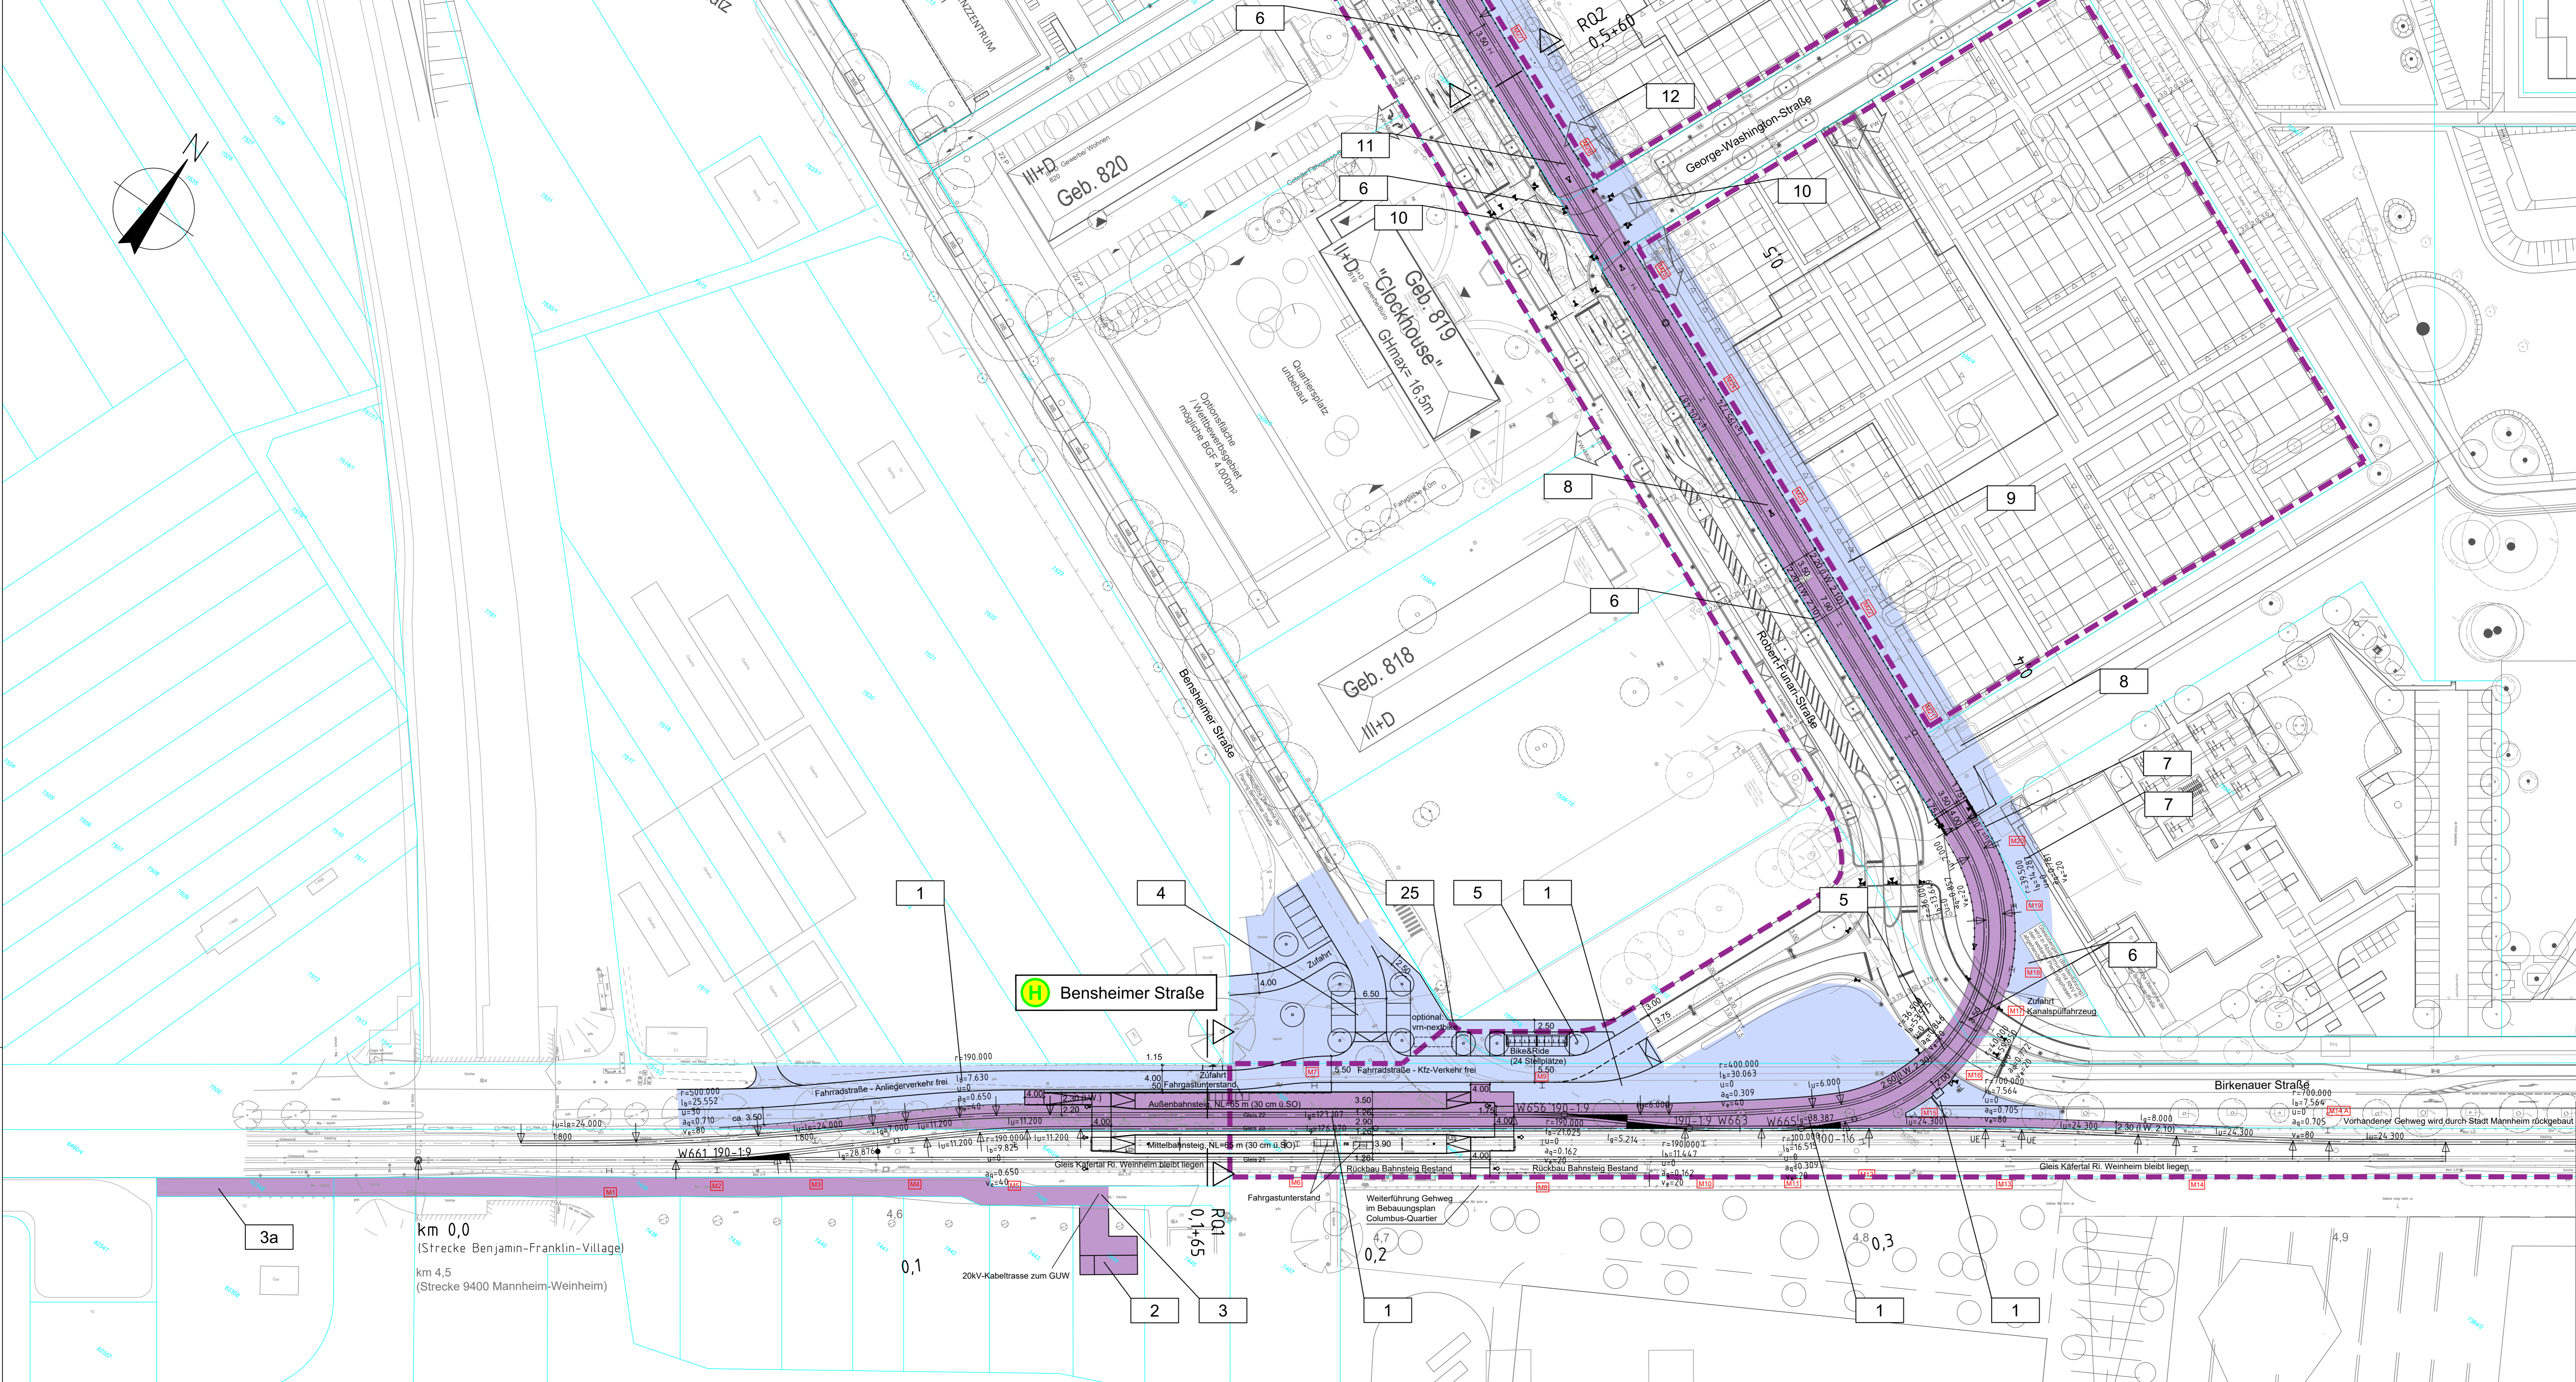

km 0,0  
(Strecke Benjamin-Franklin-Village)  
km 4,5  
(Strecke 9400 Mannheim-Weinheim)

**H** Bensheimer Straße

**Antrag auf Planfeststellung gemäß PBefG § 28**

	Mühlstraße 27 68165 Mannheim Tel. 06211465-0	Anlage: 8.2.1
	Mühlstraße 27 68165 Mannheim Tel. 06211465-0	Plan-Nr.:
Mannheim, den 21.05.2019	gez. ppa. G. Straßburger	gez. i.V. Th. Weisenstein
Bearbeitet im Auftrag der Rhein-Neckar-Verkehr GmbH		Bearb. Datum Name
	Zur Gießerei 18 76227 Karlsruhe Tel. 0721/9802-0	04/2019 Mhr
PLANEN + BERATEN GmbH	gez. 04/2019 Bli	
Karlsruhe, den 20.05.2019	gez. i.V. M. Kückmann	05/2019 Mhr
	gez. i.V. H. Kitzler	

Stadtbahn Benjamin-Franklin-Village

**PLANFESTSTELLUNG**

Bf Bensheimer Straße  
Lageplan Grunderwerb

Maßstab: 1:500  
Größe: 0,69 m<sup>2</sup>

Stand: 21.09.2020