


- Legende**
- dauerhaft zu beschränkende Fläche (Dienstbarkeit)
 - vorübergehend in Anspruch zu nehmende Fläche (Vorübergehende Inanspruchnahme)
 - zu erwerbende Fläche (Grunderwerb)
 - Laufende Nummer im Grunderwerbsverzeichnis
 - Grenze Bebauungsplan
 - Grundstücksgrenze mit Nummer (Stand: 15.05.2019)

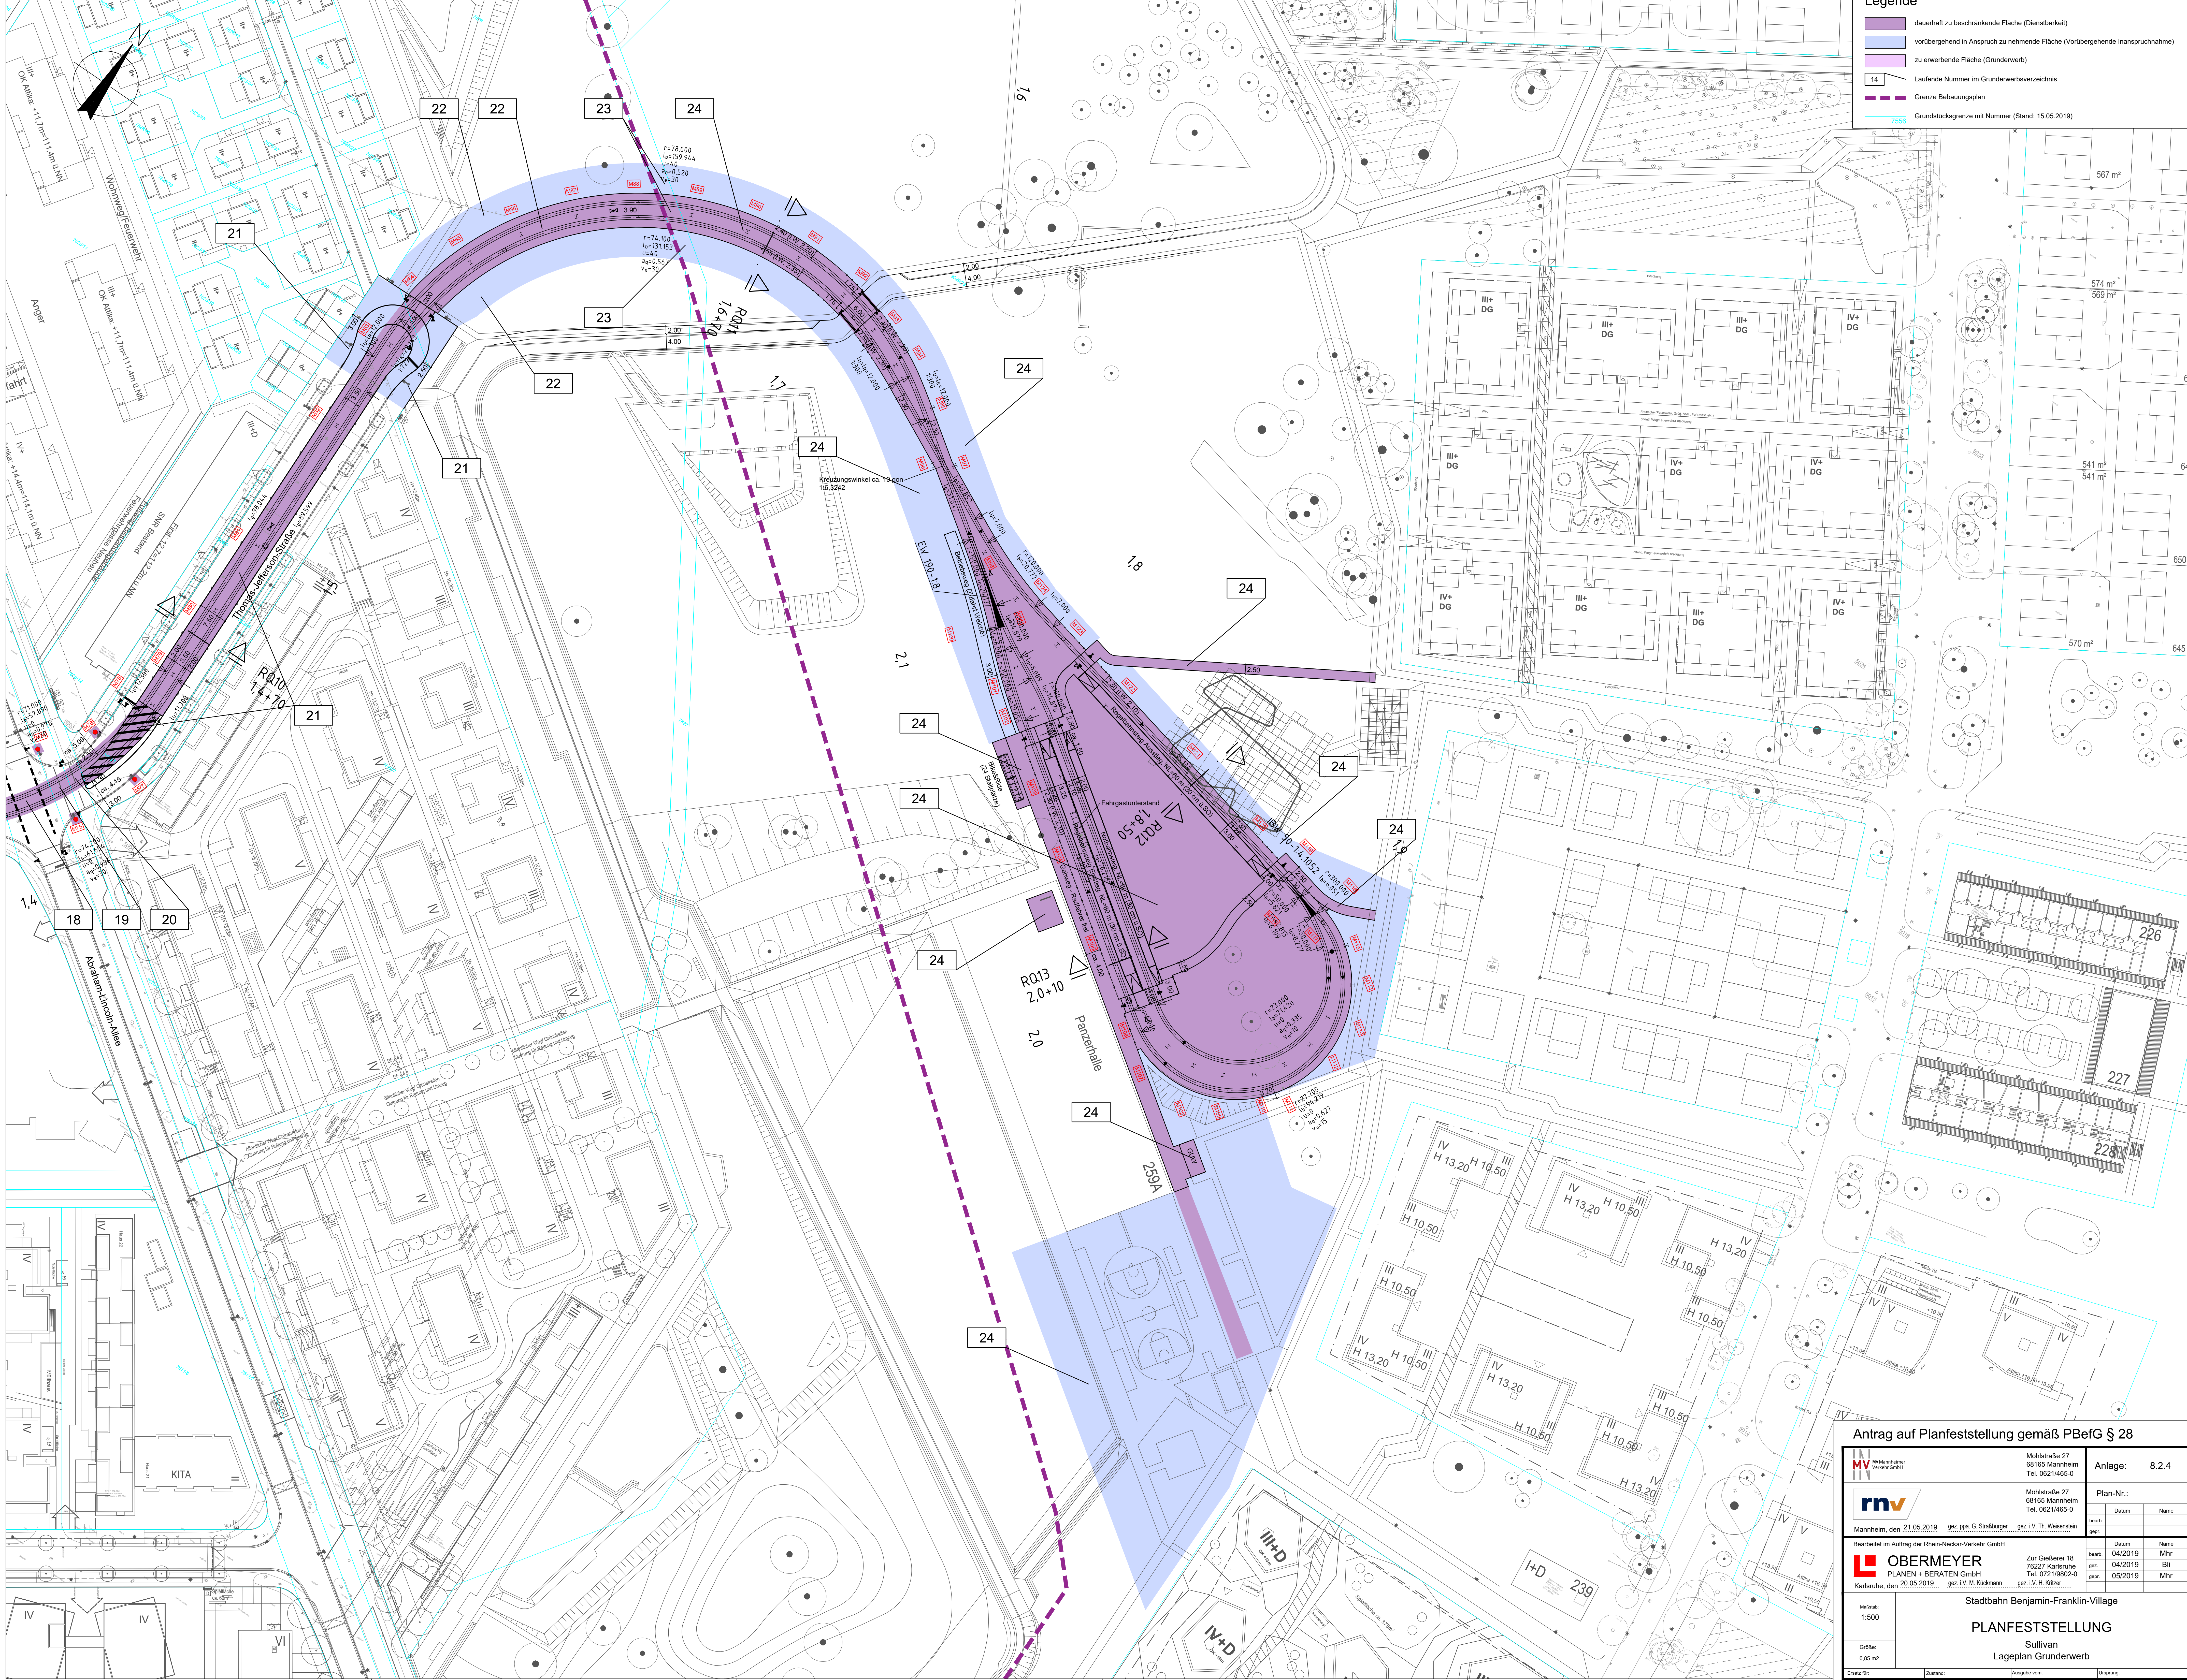

Antrag auf Planfeststellung gemäß PBefG § 28

	Mühlstraße 27 68165 Mannheim Tel. 06211465-0	Anlage: 8.2.4
		Plan-Nr.:
Mannheim, den 21.05.2019	gez. p.p. G. Straßburger	gez. IV. Th. Weisenstein
Bearbeitet im Auftrag der Rhein-Neckar-Verkehr GmbH Zur Gießerei 18 76227 Karlsruhe Tel. 072119602-0 Karlsruhe, den 20.05.2019 gez. IV. M. Kückmann	Mühlstraße 27 68165 Mannheim Tel. 06211465-0	Datum Name 04/2019 Mhr 04/2019 Bli 05/2019 Mhr
Maßstab: 1:500 Größe: 0,85 m ² Erteilt für:	Stadtbahn Benjamin-Franklin-Village PLANFESTSTELLUNG Sullivan Lageplan Grunderwerb	
Stand: 21.09.2020	Zustand:	Ursprung

erzeugt mit AWT®