


Legende

- dauerhaft zu beschränkende Fläche (Dienstbarkeit)
- vorübergehend in Anspruch zu nehmende Fläche (Vorübergehende Inanspruchnahme)
- zu erwerbende Fläche (Grunderwerb)
- Laufende Nummer im Grunderwerbsverzeichnis
- Grenze Bebauungsplan
- Grundstücksgrenze mit Nummer (Stand: 15.05.2019)

Funari

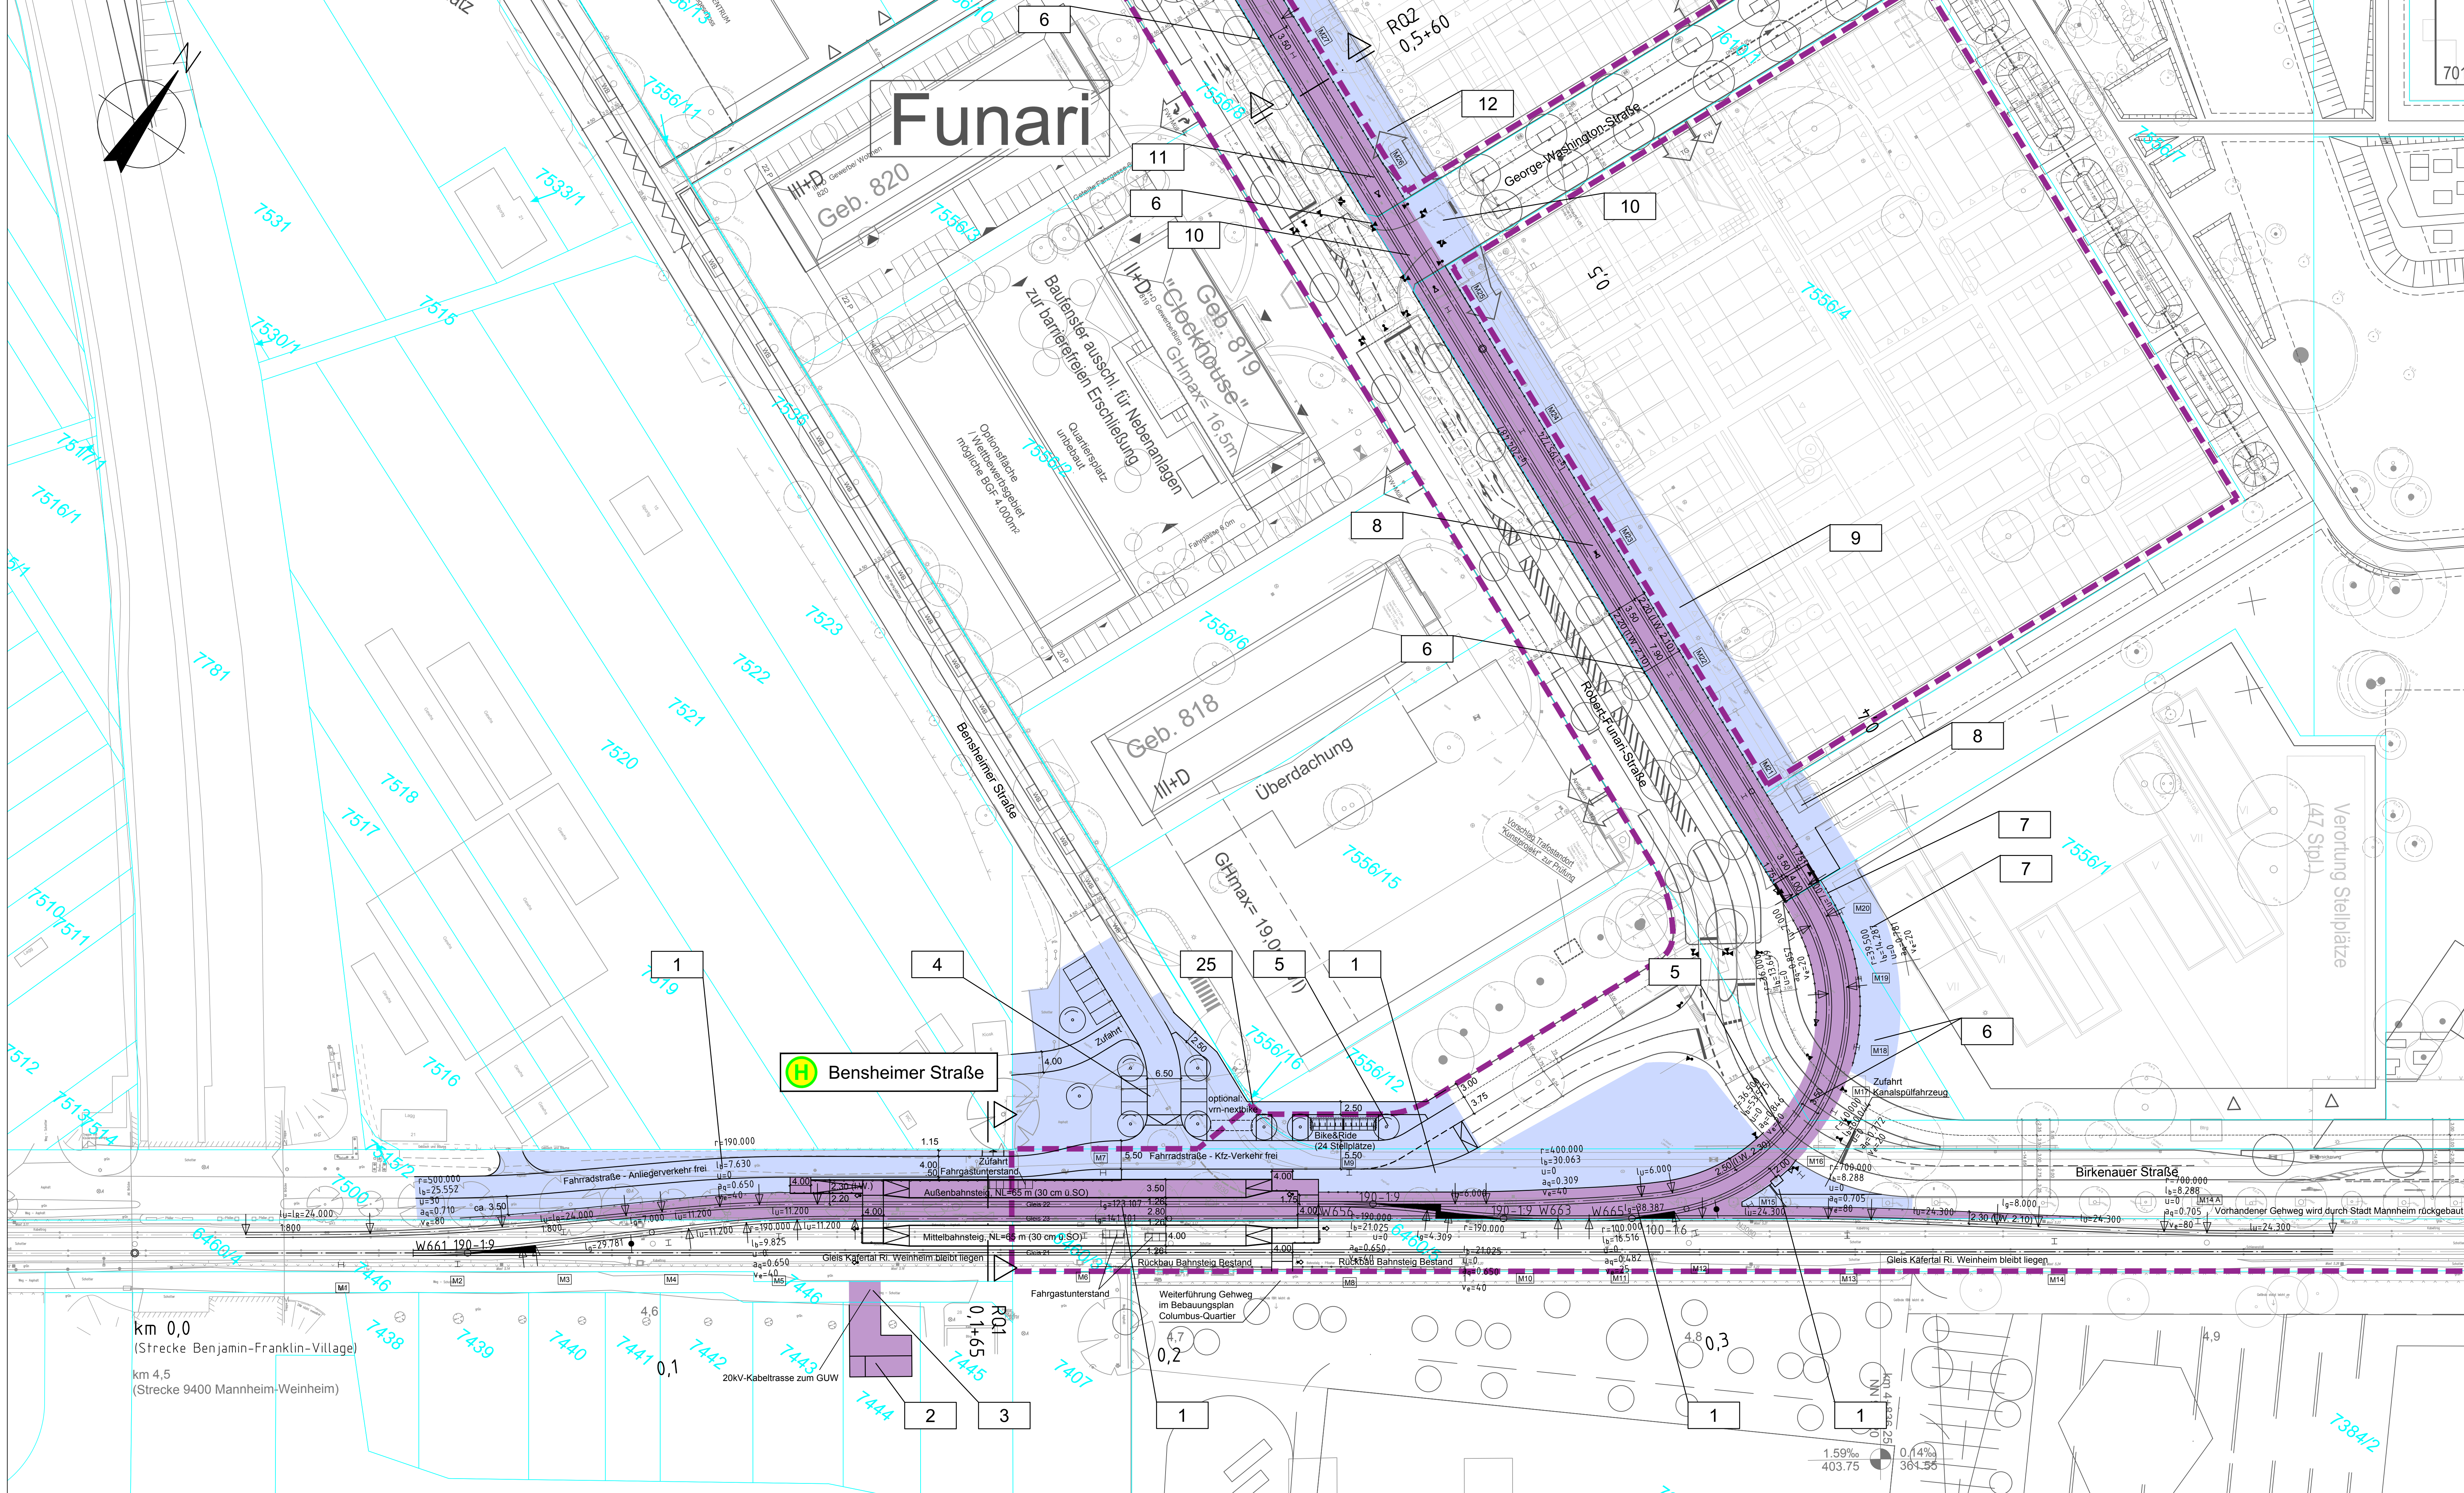

H Bensheimer Straße

Antrag auf Planfeststellung gemäß PBefG § 28

Mannheim, den 21.05.2019

rnv

OBERMEYER
PLANEN + BERATEN GmbH

Stadtbahn Benjamin-Franklin-Village

PLANFESTSTELLUNG
Bf Bensheimer Straße
Lageplan Grunderwerb

Mannheim, den 21.05.2019

Stand: 17.05.2019


km 0,0
(Strecke Benjamin-Franklin-Village)

km 4,5
(Strecke 9400 Mannheim-Weinheim)

<p>Mannheim, den 21.05.2019</p> <p>gez. ppa. G. Straßburger</p> <p>gez. I.V. Th. Weisenstein</p>	<p>Mannheim, den 21.05.2019</p> <p>gez. I.V. M. Köckmann</p> <p>gez. I.V. H. Kritzer</p>
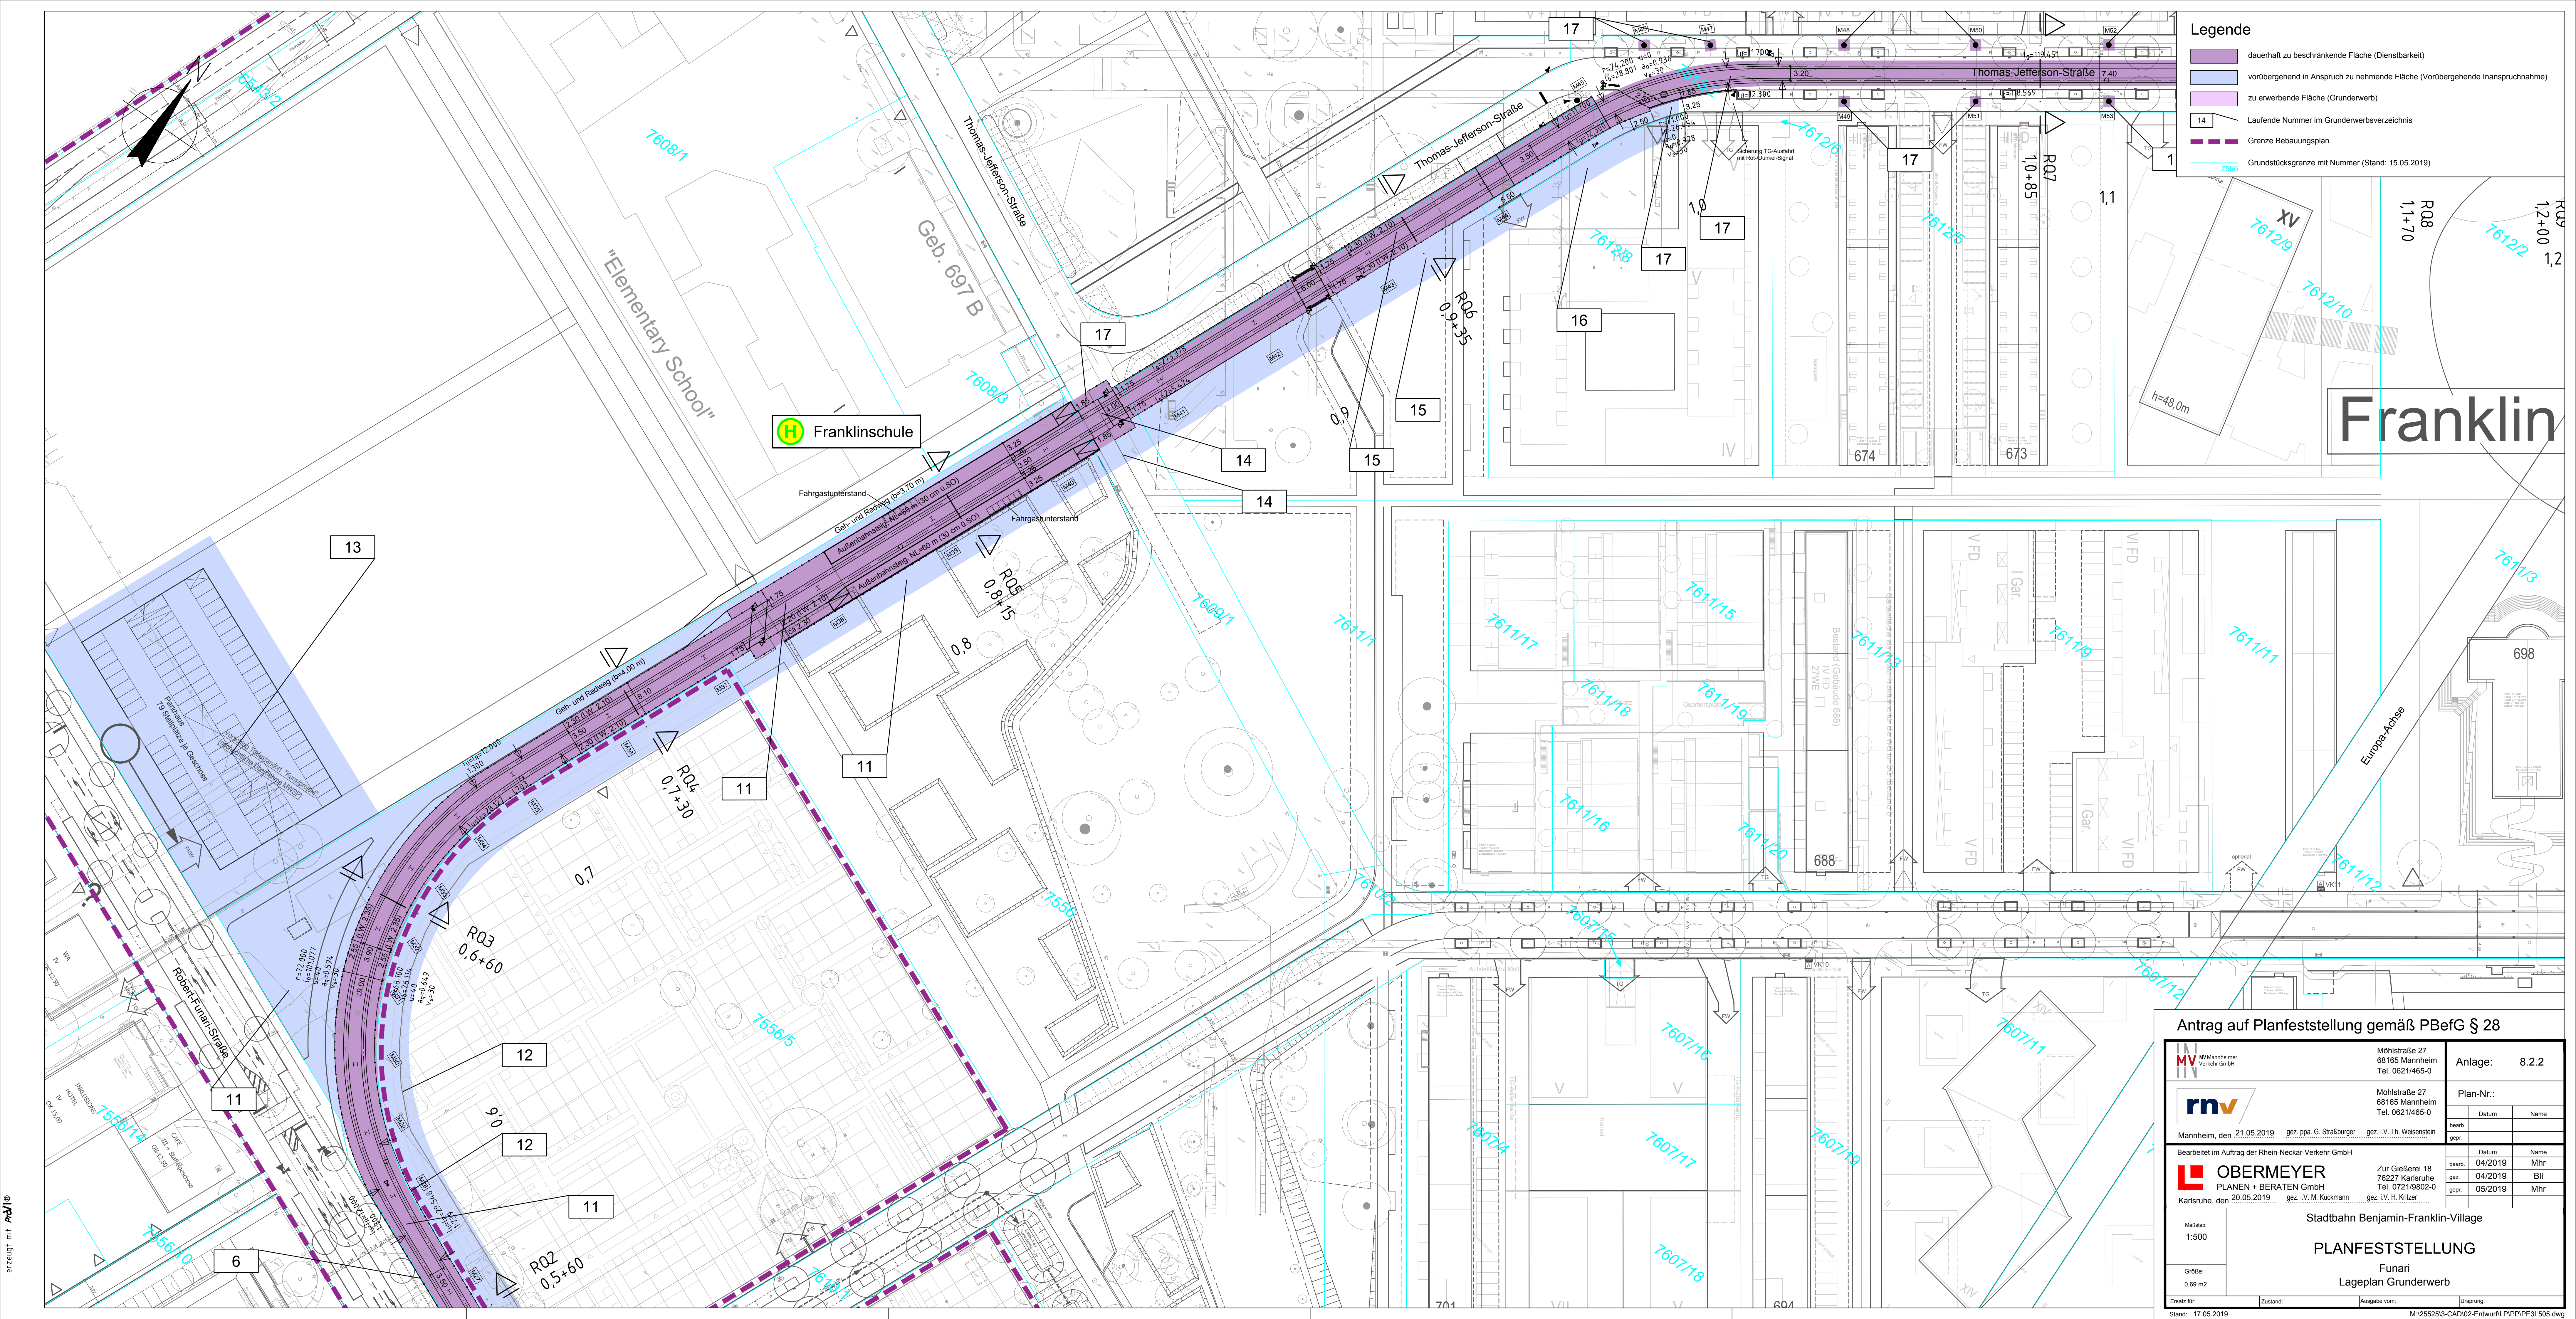

- Legende**
- dauerhaft zu beschränkende Fläche (Dienstbarkeit)
 - vorübergehend in Anspruch zu nehmende Fläche (Vorübergehende Inanspruchnahme)
 - zu erwerbende Fläche (Grunderwerb)
 - Laufende Nummer im Grunderwerbsverzeichnis
 - Grenze Bebauungsplan
 - Grundstücksgrenze mit Nummer (Stand: 15.05.2019)

Franklin

Antrag auf Planfeststellung gemäß PBefG § 28

MV MV Mannheim Verkehr GmbH	Mühlstraße 27 68165 Mannheim Tel. 0621/465-0	Anlage: 8.2.2												
rnv	Mühlstraße 27 68165 Mannheim Tel. 0621/465-0	Plan-Nr.:												
Mannheim, den 21.05.2019	gez. ppa. G. Straßburger	gez. I.V. Th. Weisenstein												
<table border="1" style="width: 100%; border-collapse: collapse;"> <thead> <tr> <th>bearb.</th> <th>Datum</th> <th>Name</th> </tr> </thead> <tbody> <tr> <td>gspr.</td> <td></td> <td></td> </tr> </tbody> </table>			bearb.	Datum	Name	gspr.								
bearb.	Datum	Name												
gspr.														
<table border="1" style="width: 100%; border-collapse: collapse;"> <thead> <tr> <th>bearb.</th> <th>Datum</th> <th>Name</th> </tr> </thead> <tbody> <tr> <td>04/2019</td> <td></td> <td>Mhr</td> </tr> <tr> <td>04/2019</td> <td></td> <td>Bli</td> </tr> <tr> <td>05/2019</td> <td></td> <td>Mhr</td> </tr> </tbody> </table>			bearb.	Datum	Name	04/2019		Mhr	04/2019		Bli	05/2019		Mhr
bearb.	Datum	Name												
04/2019		Mhr												
04/2019		Bli												
05/2019		Mhr												

Stadtbahn Benjamin-Franklin-Village


PLANFESTSTELLUNG

Funari
Lageplan Grunderwerb

Maßstab: 1:500
Größe: 0,69 m²
Ersatz für: Zustand: Ausgabe vom: Ursprung:

Stand: 17.05.2019

erzeugt mit: **pdv!**

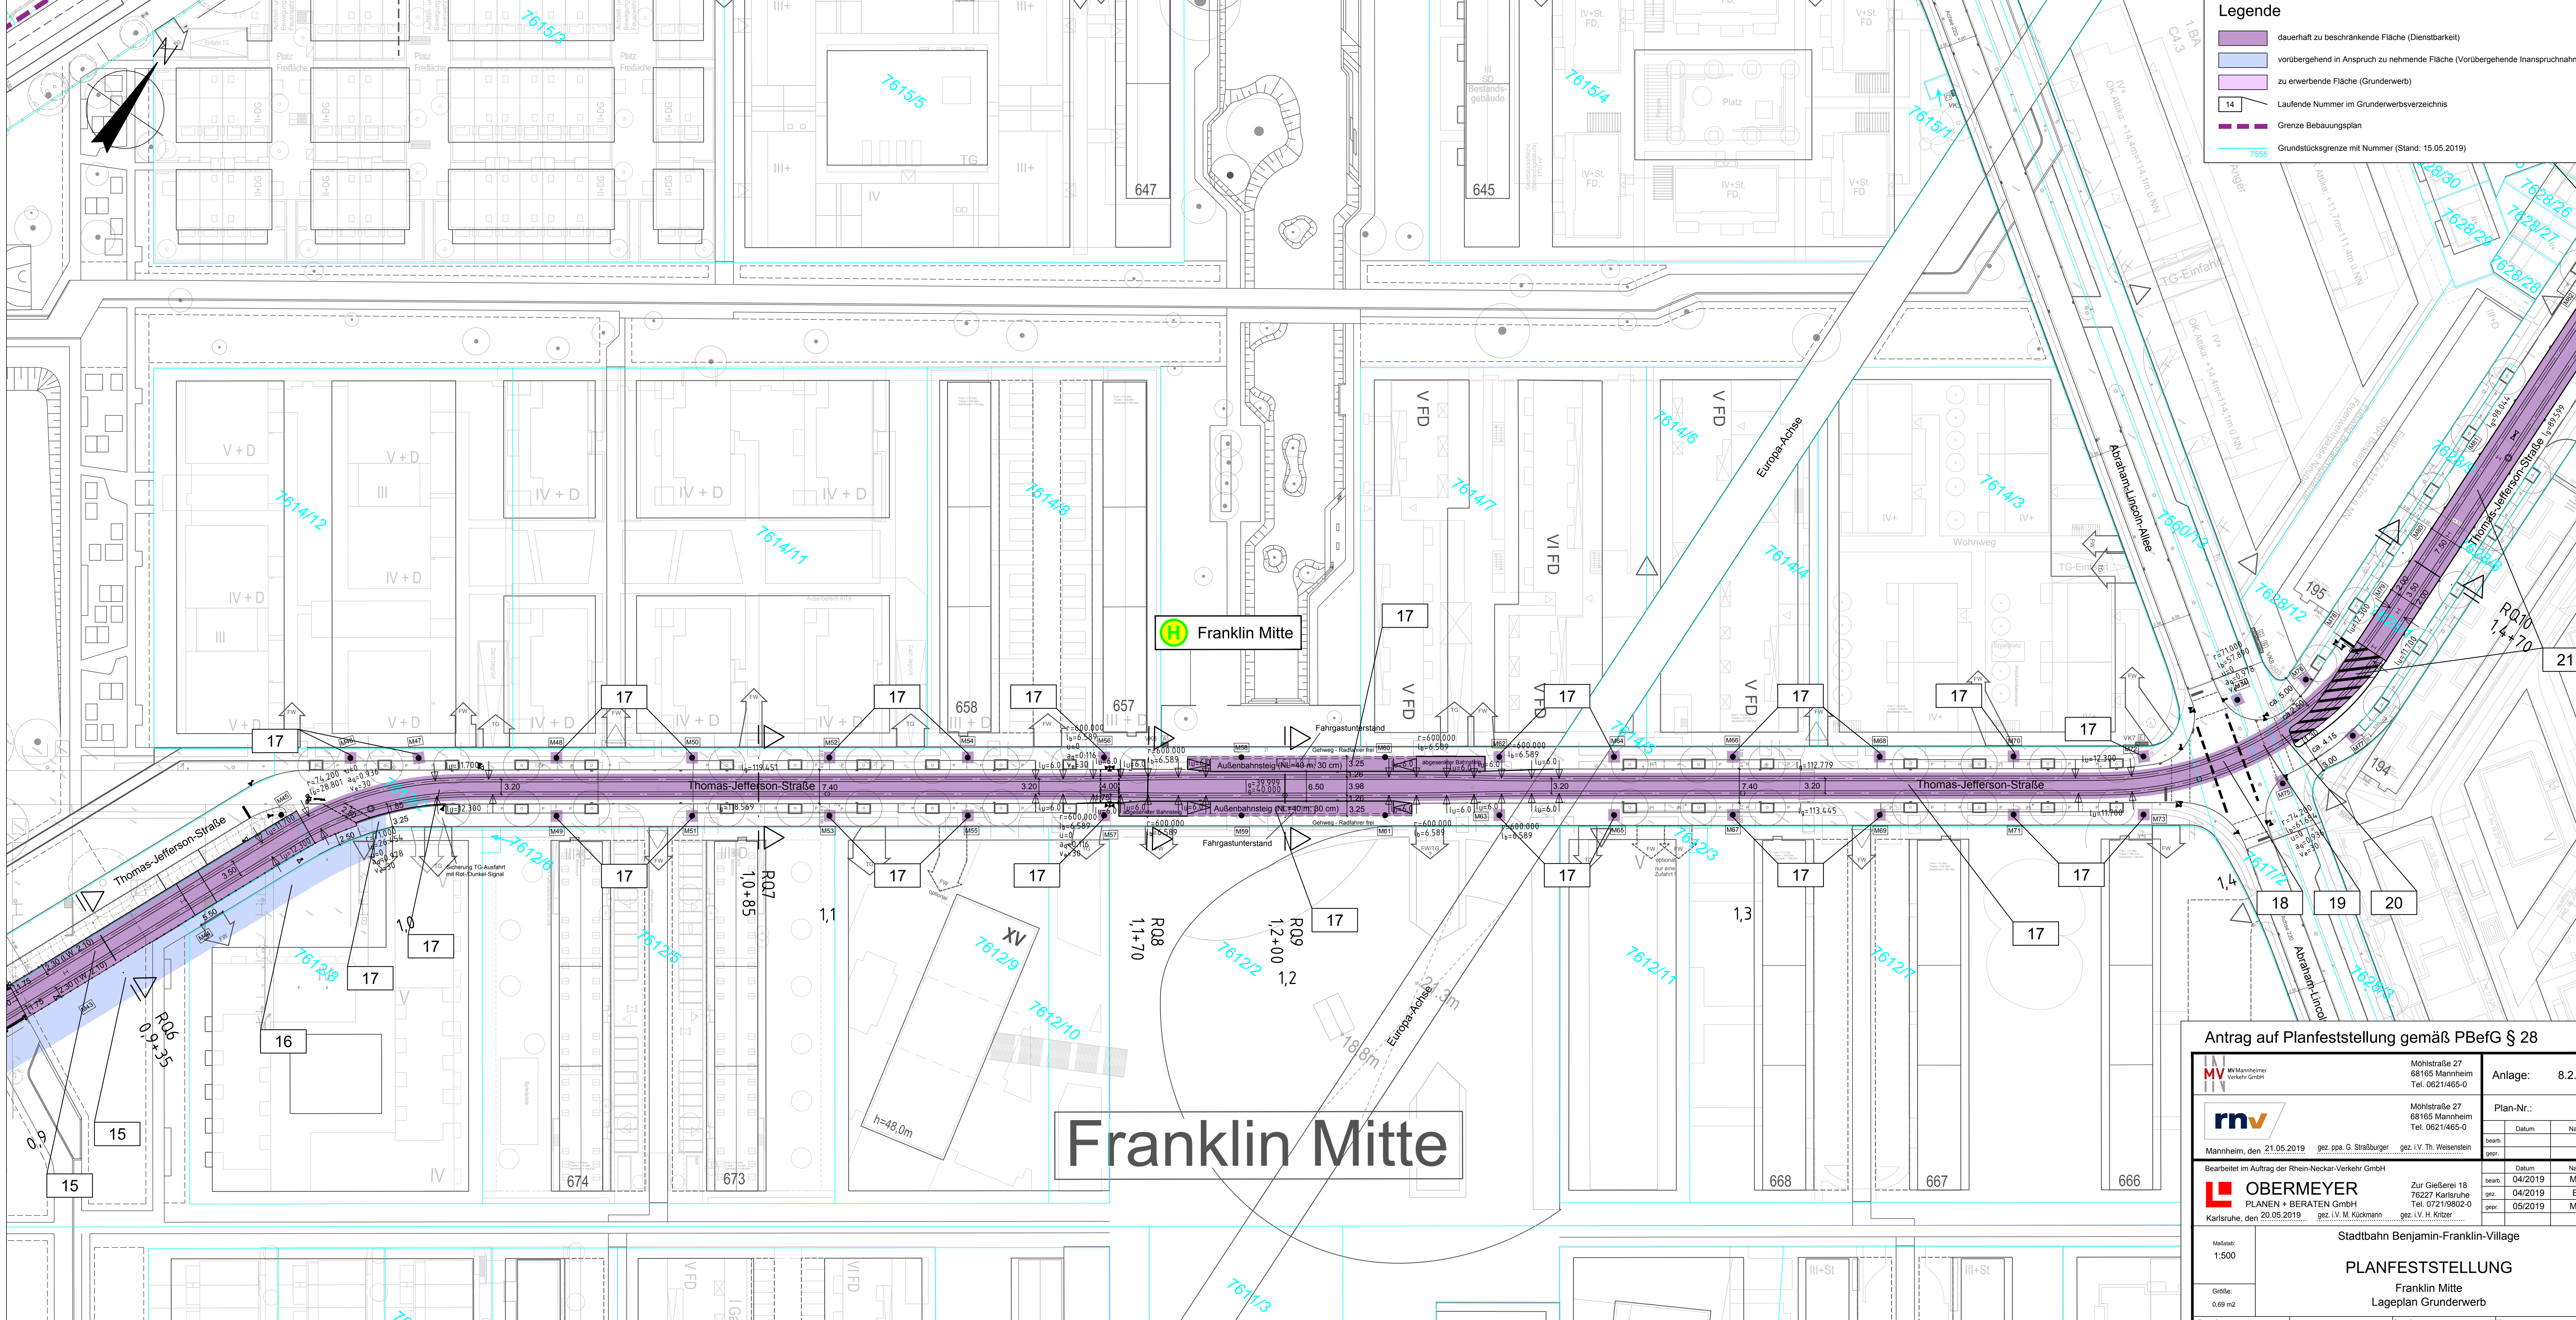

Legende

- dauerhaft zu beschränkende Fläche (Dienstbarkeit)
- vorübergehend in Anspruch zu nehmende Fläche (Vorübergehende Inanspruchnahme)
- zu erwerbende Fläche (Grunderwerb)
- 14 Laufende Nummer im Grunderwerbsverzeichnis
- Grenze Bebauungsplan
- Grundstücksgrenze mit Nummer (Stand: 15.05.2019)

H Franklin Mitte


Franklin Mitte

Antrag auf Planfeststellung gemäß PBefG § 28

MV Mannheim Verkehr GmbH Möhlnstraße 27 68165 Mannheim Tel. 0621/465-0	 Möhlnstraße 27 68165 Mannheim Tel. 0621/465-0	Anlage: 8.2.3 Plan-Nr.: <table border="1"> <thead> <tr> <th>Datum</th> <th>Name</th> </tr> </thead> <tbody> <tr> <td>04/2019</td> <td>Mhr</td> </tr> <tr> <td>04/2019</td> <td>Bli</td> </tr> <tr> <td>05/2019</td> <td>Mhr</td> </tr> </tbody> </table>	Datum	Name	04/2019	Mhr	04/2019	Bli	05/2019	Mhr
			Datum	Name						
04/2019	Mhr									
04/2019	Bli									
05/2019	Mhr									
Mannheim, den 21.05.2019 Bearb. im Auftrag der Rhein-Neckar-Verkehr GmbH	gez. ppa. G. Straßburger gez. i.V. Th. Weisenstein	Zur Gießerei 18 76227 Karlsruhe Tel. 0721/9802-0 gez. i.V. M. Köckmann gez. i.V. H. Kritzer								

Stadtbahn Benjamin-Franklin-Village PLANFESTSTELLUNG Franklin Mitte Lageplan Grunderwerb			
Maßstab: 1:500 Größe: 0,69 m ²	Ersatz für: M:\25529\3-CAD\02-Entwurf\LP\PIPPES\505	Zustand: Ausgabe vom: Ursprung:	Stand: 17.05.2019

erzeugt mit PVI®

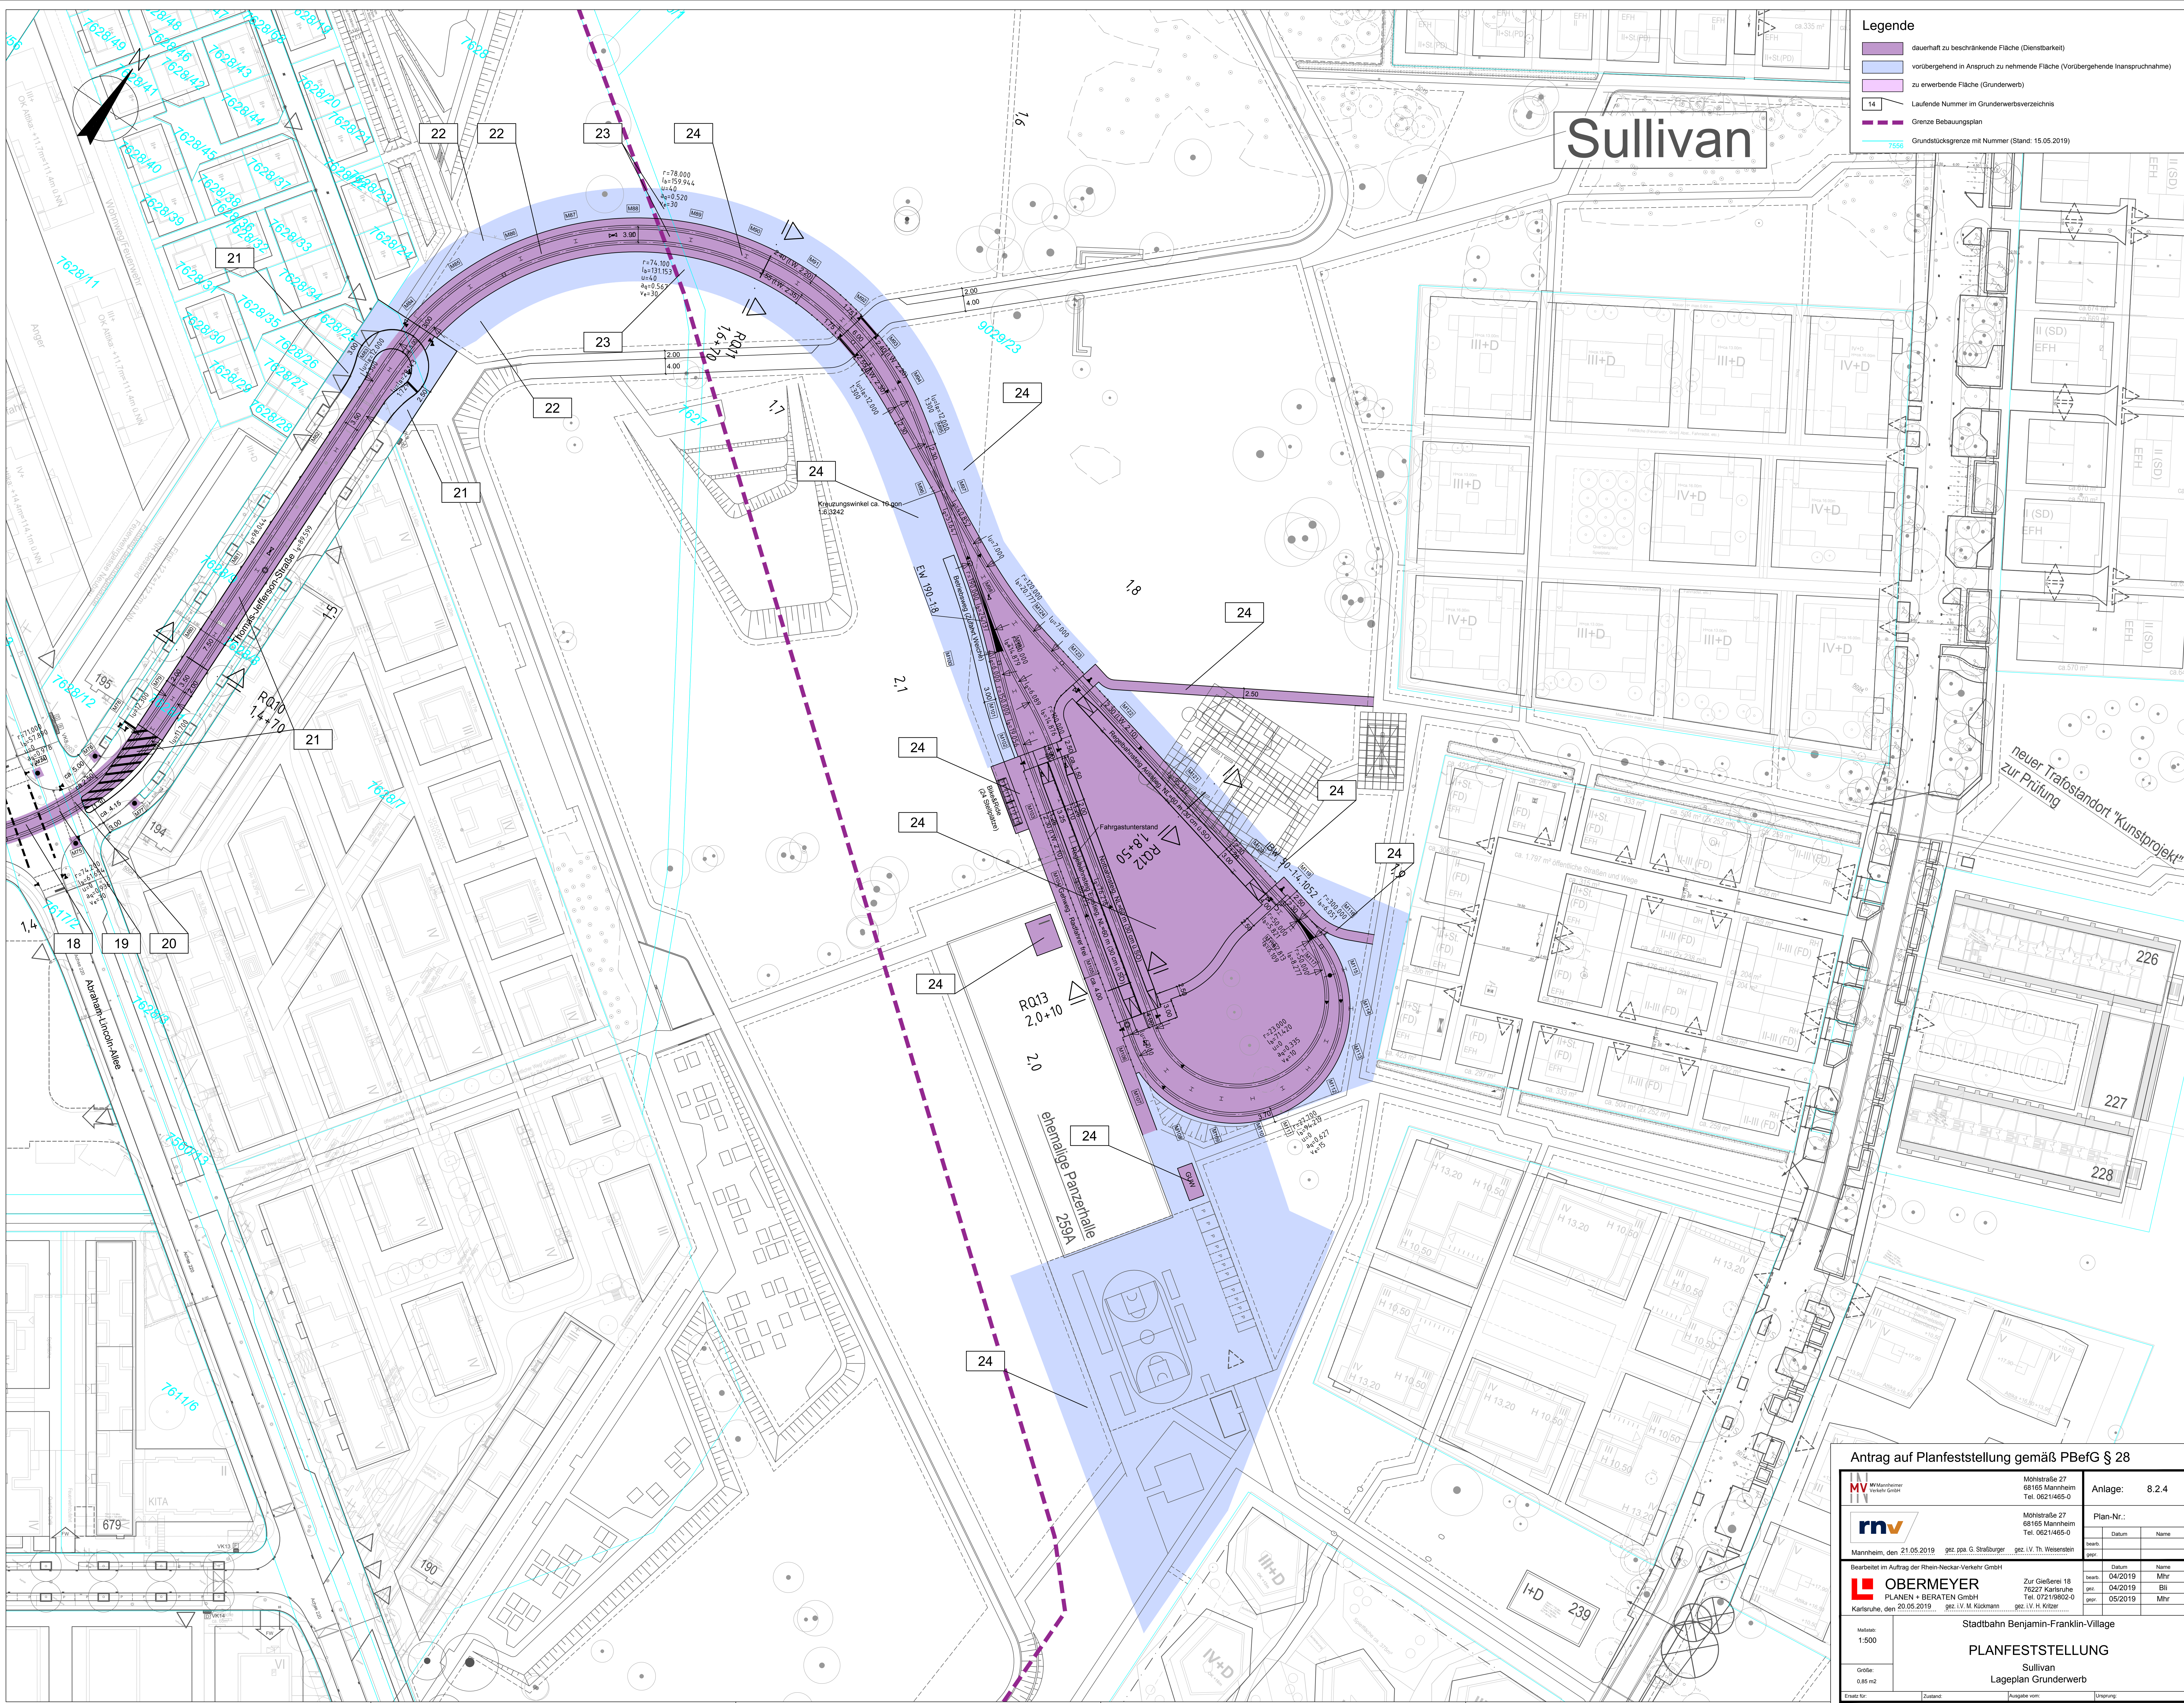

Sullivan

- Legende**
- dauerhaft zu beschränkende Fläche (Dienstbarkeit)
 - vorübergehend in Anspruch zu nehmende Fläche (Vorübergehende Inanspruchnahme)
 - zu erwerbende Fläche (Grunderwerb)
 - Laufende Nummer im Grunderwerbsverzeichnis
 - 14
 - 7556 Grundstücksgrenze mit Nummer (Stand: 15.05.2019)

neuer Trafostandort "Kunsprojekt"

ehemalige Panzerhalle
259A

Fahrgastunterstand
1,8+5,0

Antrag auf Planfeststellung gemäß PBefG § 28

	Mohlstraße 27 68165 Mannheim Tel. 06211465-0	Anlage: 8.2.4												
	Mohlstraße 27 68165 Mannheim Tel. 06211465-0	Plan-Nr.:												
Mannheim, den 21.05.2019	gez. G. Stalßberger	gez. IV. Th. Weisenstein												
<table border="1" style="width: 100%; border-collapse: collapse;"> <thead> <tr> <th>bearb.</th> <th>Datum</th> <th>Name</th> </tr> </thead> <tbody> <tr> <td>gpr</td> <td>04/2019</td> <td>Mhr</td> </tr> <tr> <td>gpr</td> <td>04/2019</td> <td>Bli</td> </tr> <tr> <td>gpr</td> <td>05/2019</td> <td>Mhr</td> </tr> </tbody> </table>			bearb.	Datum	Name	gpr	04/2019	Mhr	gpr	04/2019	Bli	gpr	05/2019	Mhr
bearb.	Datum	Name												
gpr	04/2019	Mhr												
gpr	04/2019	Bli												
gpr	05/2019	Mhr												
<p>Stadtbahn Benjamin-Franklin-Village</p> <p>PLANFESTSTELLUNG</p> <p>Sullivan</p> <p>Lageplan Grunderwerb</p>														
Mastab: 1:500	Größe: 0,85 m ²	Stand: 17.05.2019												