

Legende

- dauerhaft zu beschränkende Fläche (Dienstbarkeit)
- vorübergehend in Anspruch zu nehmende Fläche (Vorübergehende Inanspruchnahme)
- Grundstück im Eigentum der MV Mannheimer Verkehr GmbH
- 14 Laufende Nummer im Grunderwerbsverzeichnis
- 7556 Grundstücksgrenze mit Nummer

Antrag auf Planfeststellung gemäß § 18 AEG


MV MV Mannheimer Verkehr GmbH	rnv	Möhlstraße 27 68165 Mannheim Tel. 0621/465-0	Anlage: Blätter: 3	Blatt: 1
		Mannheim, den 01.02.2024	Datum	Name
Bereitet im Auftrag der Rhein-Neckar-Verkehr GmbH			bearb. 01/2023	Bnt
OBERMEYER Infrastruktur			Zur Gießerei 18 76227 Karlsruhe Tel. 0721/9802-0	gez. 01/2023 BKa
Karlsruhe, den 01.02.2024			gepr. 01/2024	Mhr

Maßstab: 1:250
Größe: 0,40 m2

Stadtbahn Mannheim
Barrierefreier Ausbau des Haltepunktes Duale Hochschule
PLANFESTSTELLUNG
Haltepunkt Duale Hochschule
Lageplan Grunderwerb

Stand: 01.02.2024 M:\2826513-CAD\03\LP\Plan\03-EB-LP-P-305.dwg

erzeugt mit cad!®

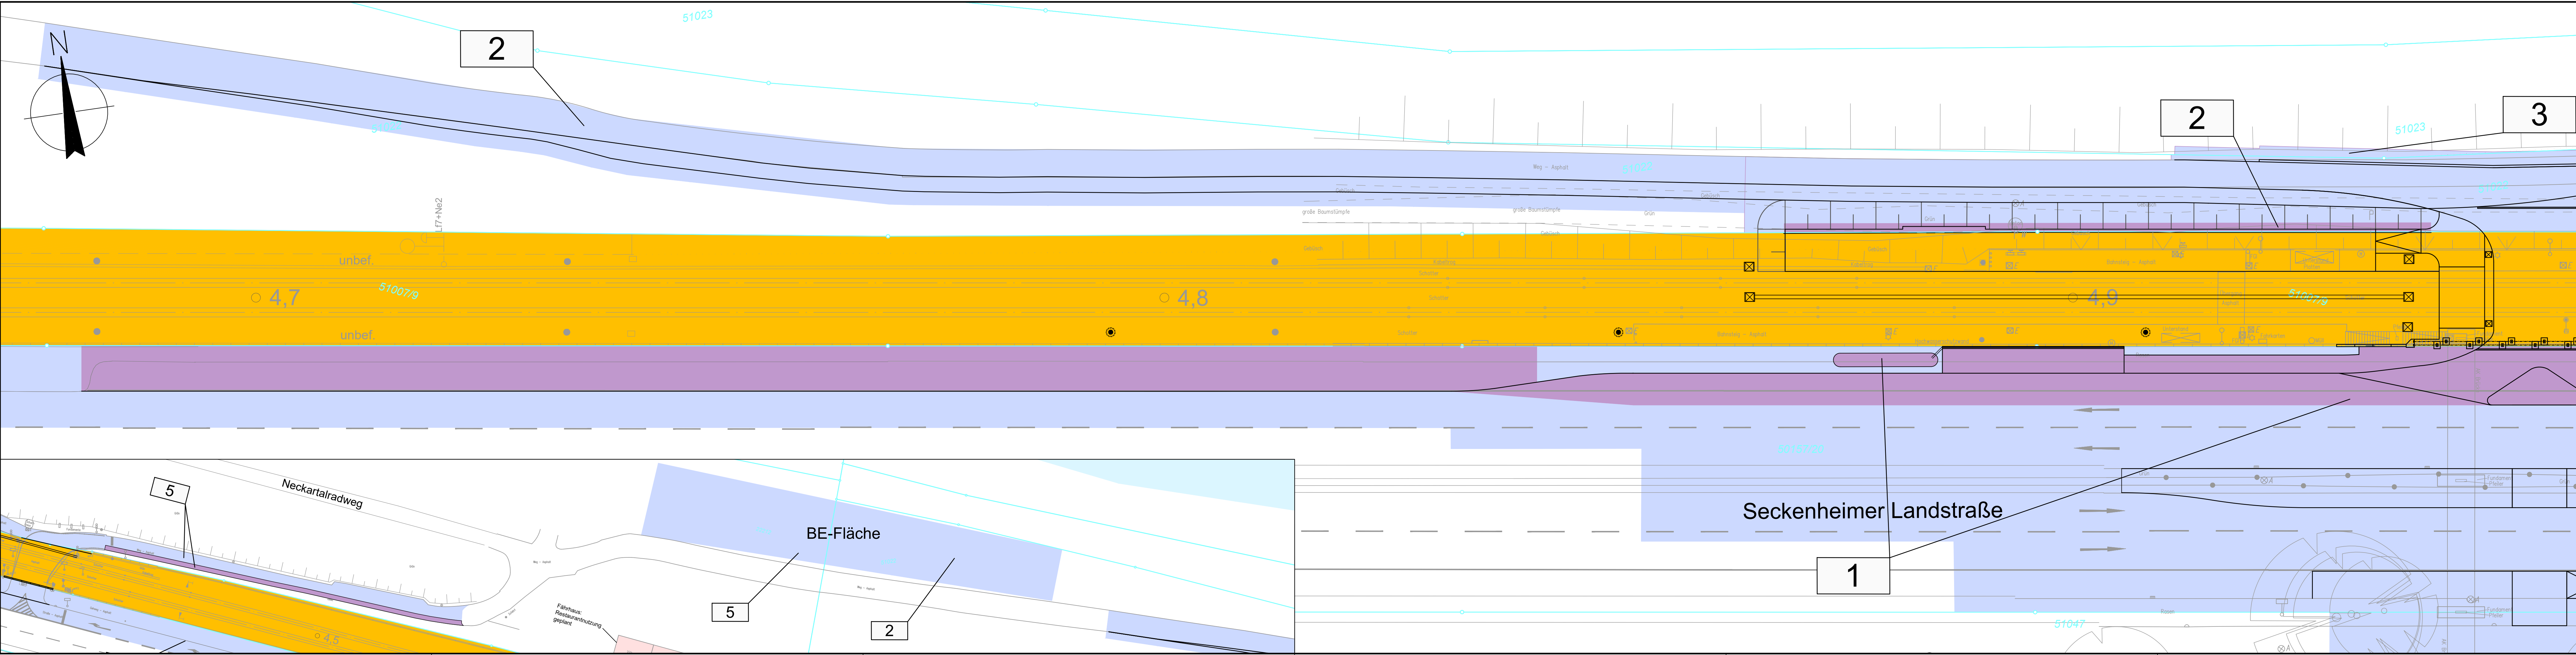

Legende


- dauerhaft zu beschränkende Fläche (Dienstbarkeit)
- vorübergehend in Anspruch zu nehmende Fläche (Vorübergehende Inanspruchnahme)
- Grundstück im Eigentum der MV Mannheimer Verkehr GmbH
- 14 Lauffende Nummer im Grunderwerbsverzeichnis
- 7556 Grundstücksgrenze mit Nummer

Antrag auf Planfeststellung gemäß § 18 AEG

 MV Mannheimer Verkehr GmbH Möhlnstraße 27 68165 Mannheim Tel. 0621/465-0	 rnv Zur Gießerei 18 76227 Karlsruhe Tel. 0721/9802-0	Anlage: 7.2	Blätter: 3	Blatt: 2
		Mannheim, den 01.02.2024 [Signature]	Karlsruhe, den 01.02.2024 [Signature]	bearb. 01/2023 gepr. 01/2024

Maßstab: 1:250	Stadtbahn Mannheim Barrierefreier Ausbau des Haltepunktes Duale Hochschule PLANFESTSTELLUNG Neckartalradweg Lageplan Grunderwerb	Stand: 01.02.2024
Größe: 0,40 m2		M:\282653-CAD\03\LP\Plan\03-EB-LP-P-305.dwg

erzeugt mit cad/!

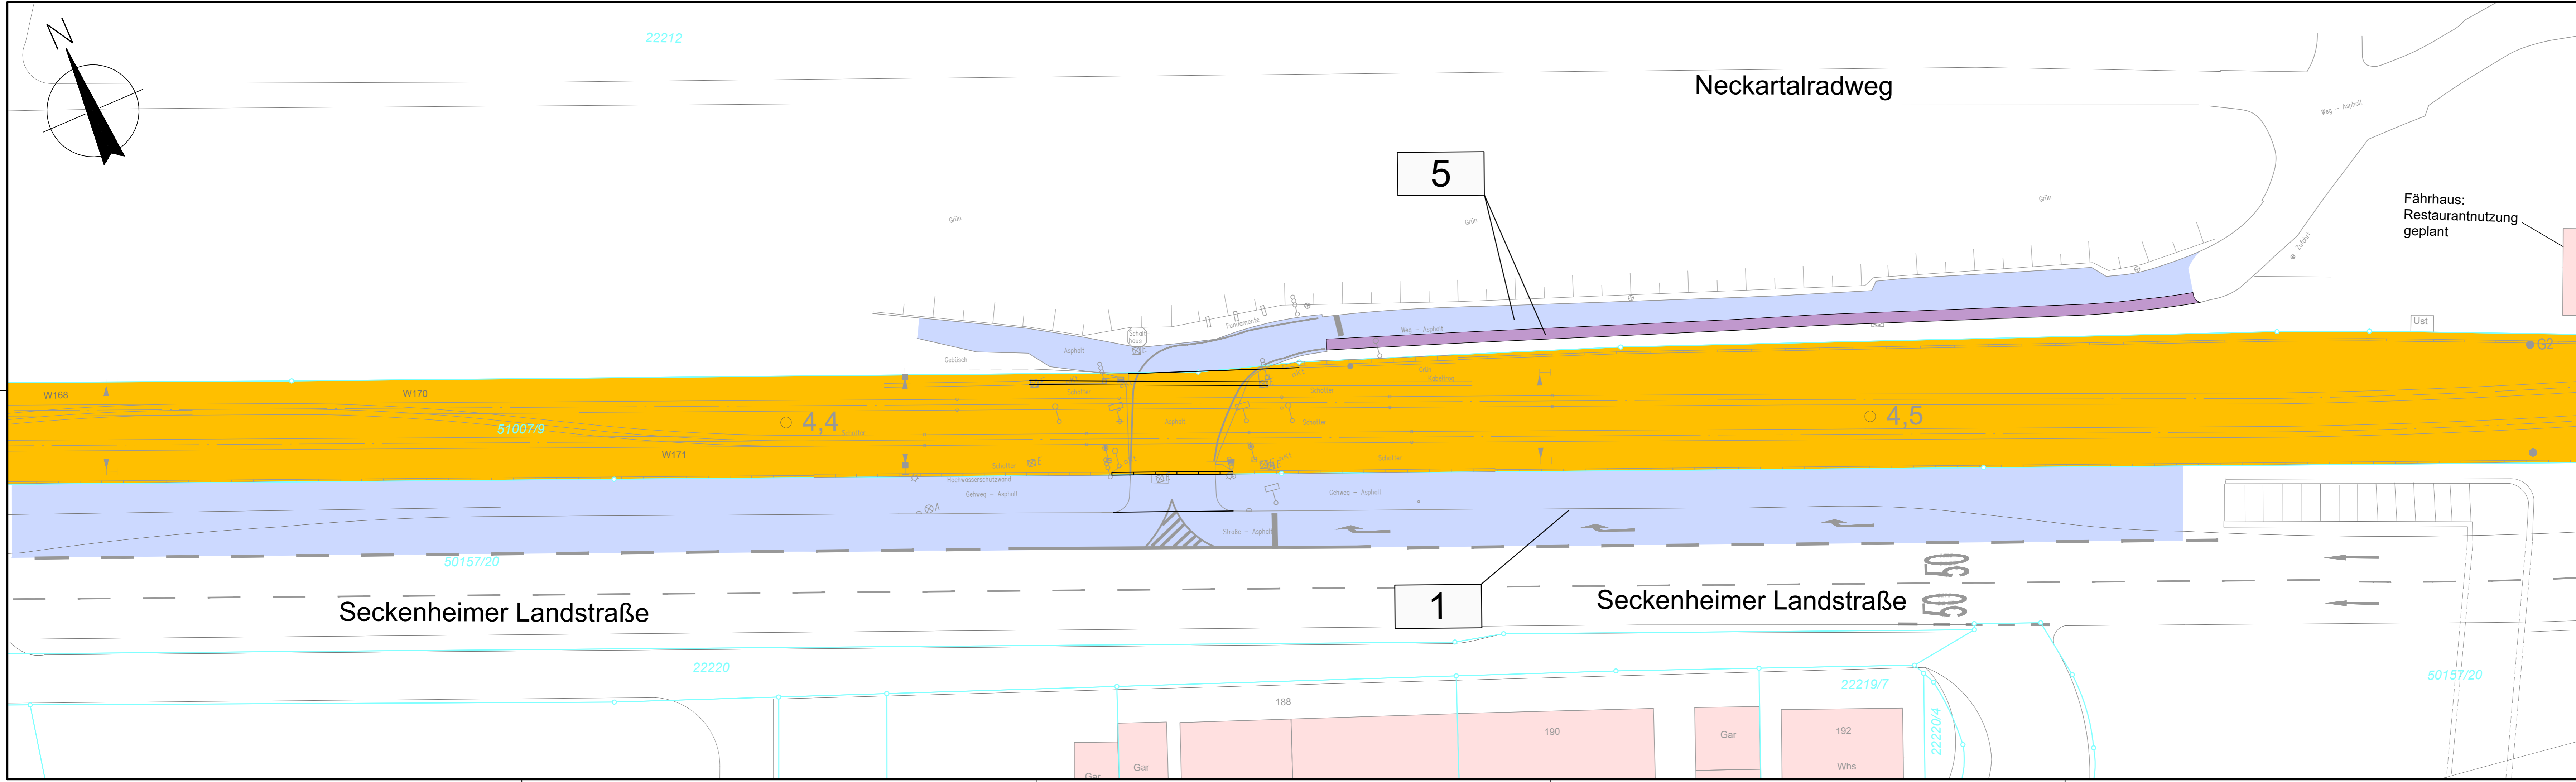

Legende

- dauerhaft zu beschränkende Fläche (Dienstbarkeit)
- vorübergehend in Anspruch zu nehmende Fläche (Vorübergehende Inanspruchnahme)
- Grundstück im Eigentum der MV Mannheimer Verkehr GmbH
- 14 Laufende Nummer im Grunderwerbsverzeichnis
- Grundstücksgrenze mit Nummer

Antrag auf Planfeststellung gemäß § 18 AEG

		Möhlnstraße 27 68165 Mannheim Tel. 0621/465-0	Anlage: 7.2	
			Blätter: 3 Blatt: 3	
Mannheim, den 01.02.2024			bearb.	Datum
			gepr.	Name
			bearb.	Datum
Zur Gießerei 18 76227 Karlsruhe Tel. 0721/9802-0			gepr.	Name
Karlsruhe, den 01.02.2024			gepr.	Name

Maßstab: 1:250

Größe: 0,34 m²

Stand: 01.02.2024

Stadtbahn Mannheim
Barrierefreier Ausbau des Haltepunktes Duale Hochschule
PLANFESTSTELLUNG
BÜ - Feudenheimer Fähre
Lageplan Grunderwerb

M:\2826513-CAD\03LP\Plan03-EB-LP-305.dwg

erzeugt mit