


RI_Projekte\2021\210003_603_Minervestraße_Straßenverlängerung\4_plan\44_gp\DWG\10_2_Lageplan_Grunderwerb.dwg, TMS_4_VA_GE_01-LP_1021_1_06.02.2024 11:48:21, a.stemkopf

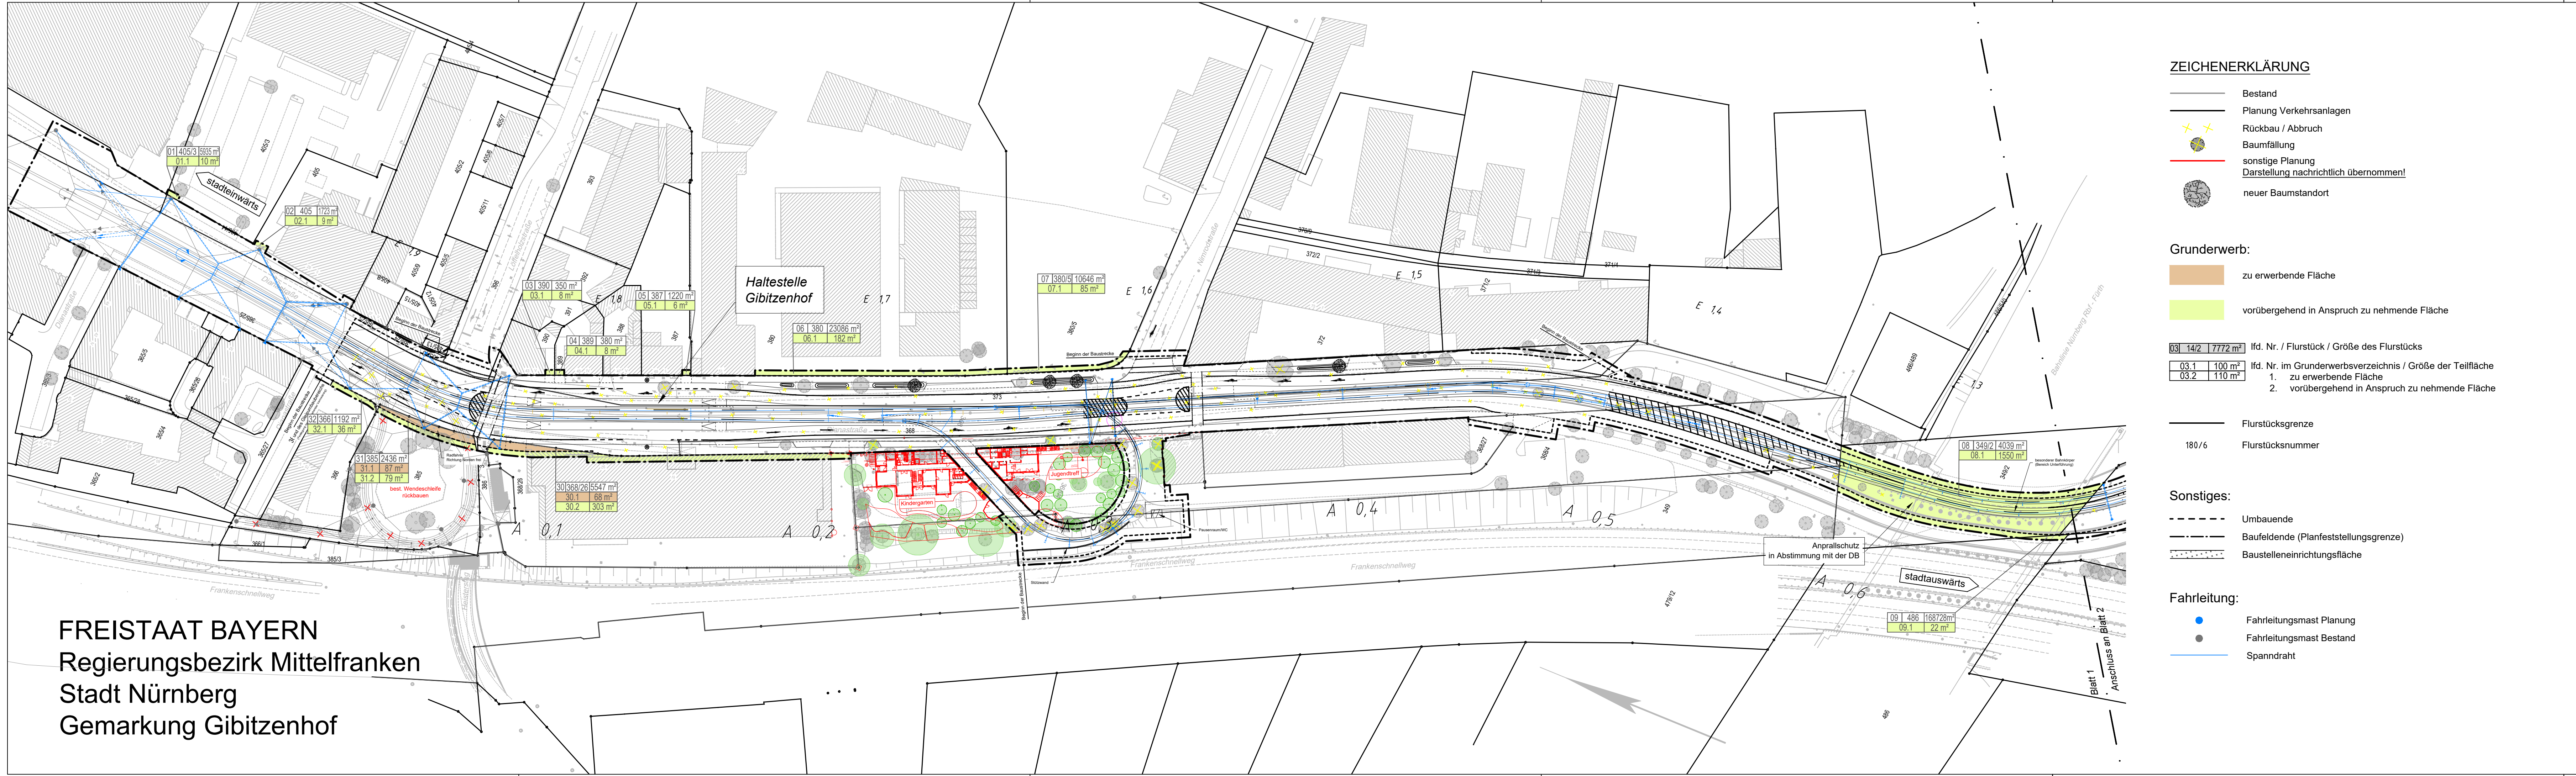

ZEICHENERKLÄRUNG

- Bestand
- Planung Verkehrsanlagen
- ✦✦ Rückbau / Abbruch
- Baumfällung
- sonstige Planung
- Darstellung nachrichtlich übernommen!
- neuer Baumstandort

Grunderwerb:

- zu erwerbende Fläche
- vorübergehend in Anspruch zu nehmende Fläche

03 | 14/2 | 7772 m² lfd. Nr. / Flurstück / Größe des Flurstücks
 03.1 | 100 m² lfd. Nr. im Grunderwerbsverzeichnis / Größe der Teilfläche
 03.2 | 110 m² 1. zu erwerbende Fläche
 2. vorübergehend in Anspruch zu nehmende Fläche

- Flurstücksgrenze
- 180/6 Flurstücksnummer

Sonstiges:

- - - Umbauende
- - - - - Baufeldende (Planfeststellungsgrenze)
- - - - - Baustelleneinrichtungsfäche

Fahrleitung:

- Fahrleitungsmast Planung
- Fahrleitungsmast Bestand
- Spanndraht

FREISTAAT BAYERN
 Regierungsbezirk Mittelfranken
 Stadt Nürnberg
 Gemarkung Gibitzenhof

VERKEHRSPLANUNGSAMT

Feststellungsentwurf

Verkehrsplanungsamt
 Nürnberg, den 26.01.2024
 gez. Jülich Jülich gez. Wunder Wunder (4921)

bearbeitet im Auftrag von VPL:

Emch + Berger GmbH
 Ingenieure und Planer Nürnberg
 90443 Nürnberg
 Am Pläner 33 Tel.: 0911 / 92634-0
 http://www.emchundberger.de

Nürnberg, den 26.01.2024
 Unterschrift gez. K. Prüßner

Unterlage: 10.2.1
 PKM: TMS_4_VA_GE_01-LP_1021_1

**Straßenbahnverlängerung
 Minervestraße**

**Lageplan Grunderwerb
 Blatt 1**

Maßstab: 1 : 1000

BEAR.	DATUM	NAME
GEZ.	11/2023	Bayer
GEPR.	11/2023	Aktürk
	11/2023	Tobehn

ÄNDERUNGEN	ART DER ÄNDERUNG		
	DATUM	NAME	GEPR.
1			
2			
3			
4			
5			