Ramsauer Ache
Profil 35

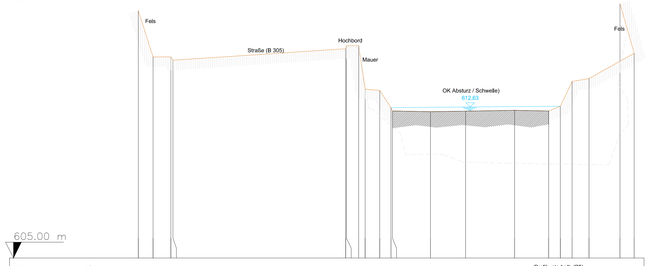

QUERSCHNITT - M 1 : 100

Ramsauer Ache
Profil 5

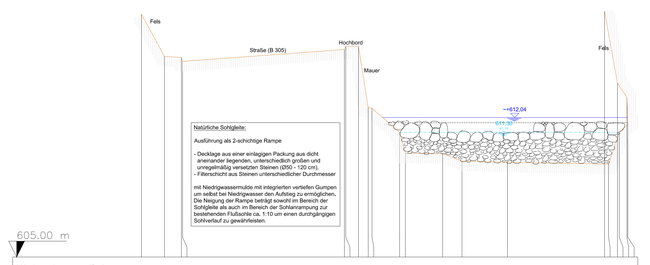

QUERSCHNITT - M 1 : 100

Ramsauer Ache
Profil 6

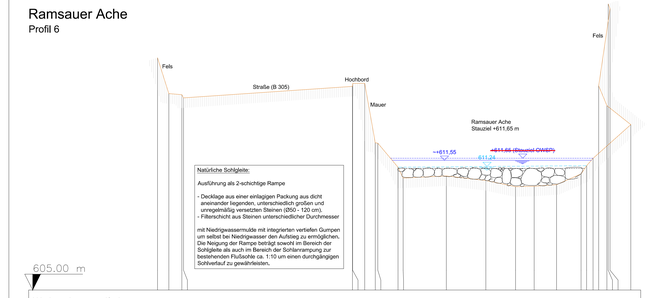

QUERSCHNITT - M 1 : 100

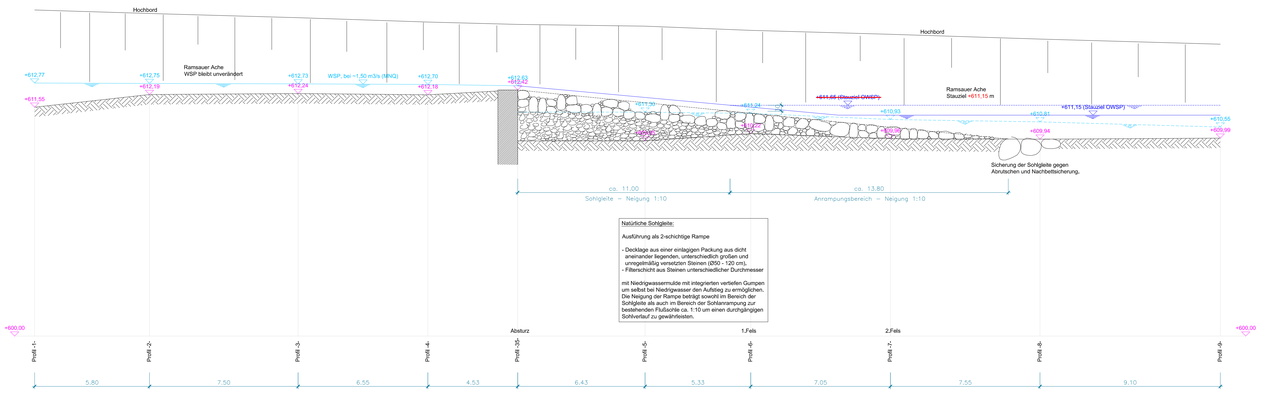

LÄNGSSCHNITT
M 1 : 100

Ramsauer Ache
Profil 7

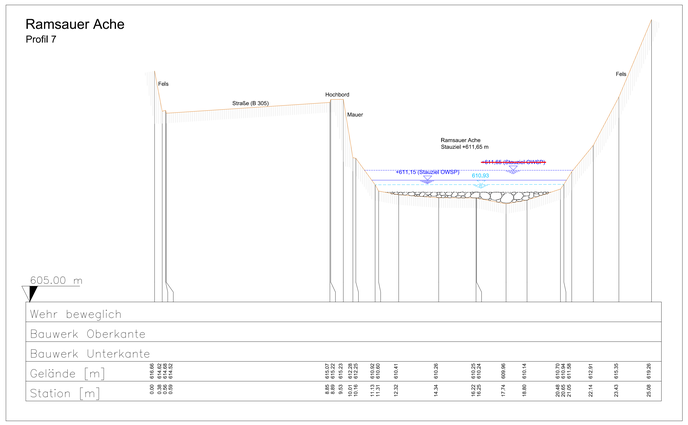

QUERSCHNITT - M 1 : 100

Legende:

- Böschung befestigt
- Böschung Geländepunkte
- Bruchkante
- Brückenoberkante
- Fels Unterkante
- Fels Unterkante Straßenniveau
- Fels Überhang
- Fels Höhe Wasserspiegel
- **Mauer Oberkante**
- Mauer Unterkante
- Profilbezeichnung (Profil 1 ——)
- Flußsohle
- Fahrbahnrand/Hochbord
- Uferkante
- Uferkante befestigt
- Wasserspiegel

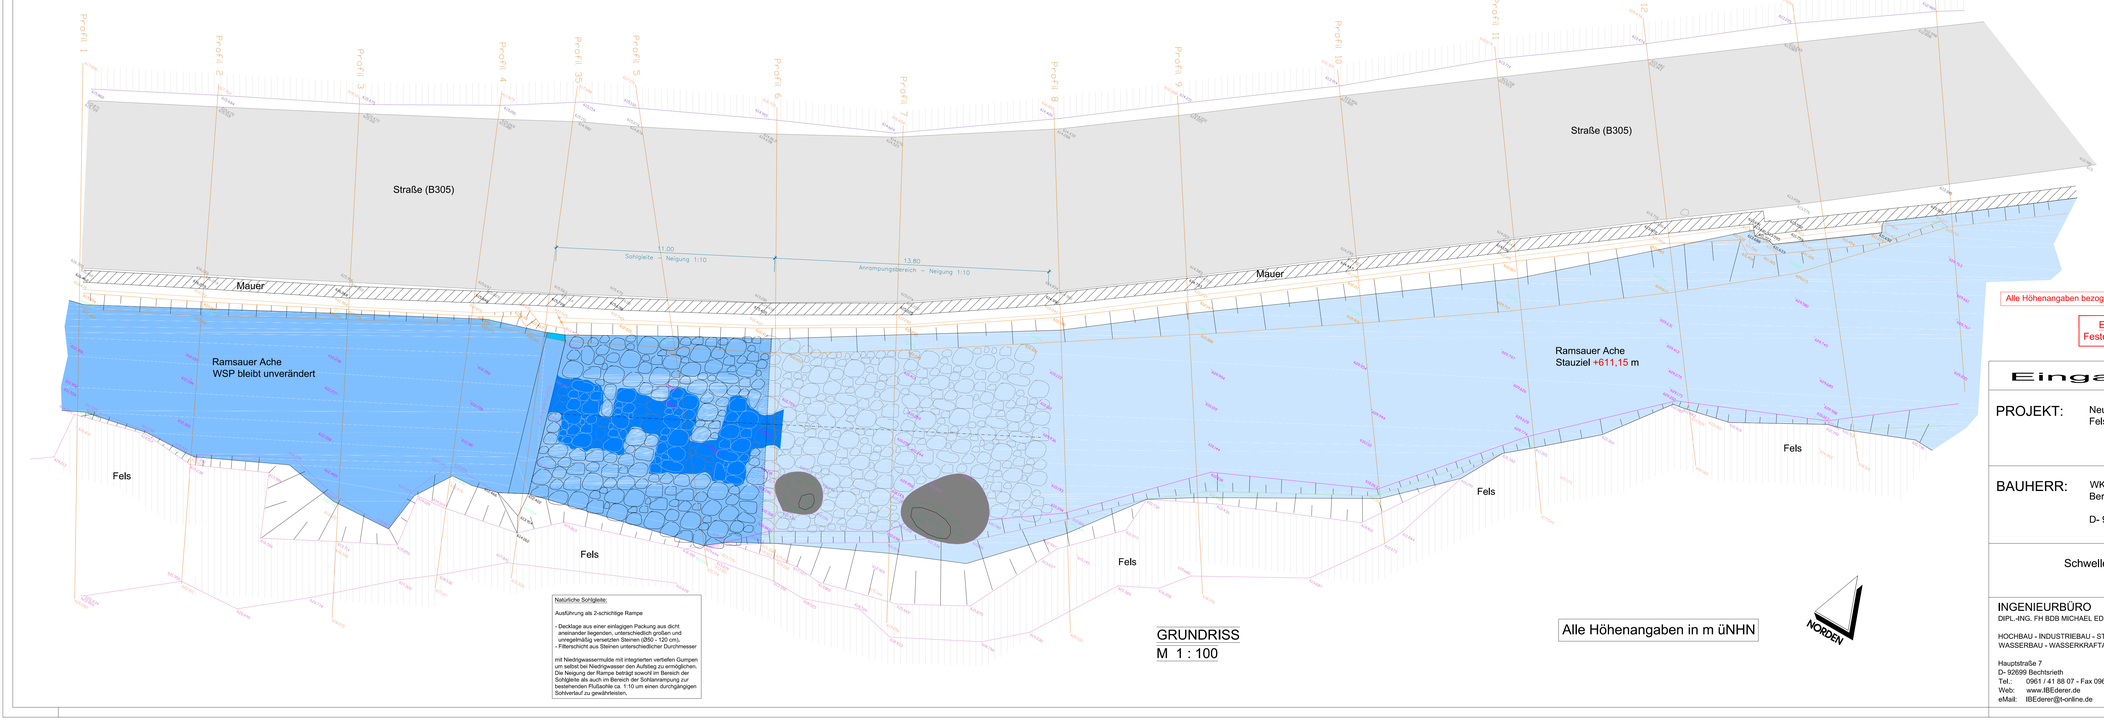

GRUNDRISS
M 1 : 100

Alle Höhenangaben in m üNHN

NORDEN

Alle Höhenangaben bezogen auf das Höhensystem DE_DHHN2016_NH = m üNHN

Ergänzung vom 15.03.2021:
Festes Stauziel = +611,15 m üNHN

Eingabeplanung

PROJEKT: Neubau einer Wasserkraftanlage
Felsentunnel an der Ramsauer Ache

BAUHERR: WKW Felsentunnel GmbH & Co.KG
Bergener Straße 10

D- 94256 Drachselsried

Unterschrift

Schwelle Profil km 6+180 - Abschnitt 65a
Grundriss - Schnitte

INGENIEURBÜRO
DIPL.-ING. FH BDB MICHAEL EDERER

HOCHBAU - INDUSTRIEBAU - STATIK
WASSERBAU - WASSERKRAFTANLAGEN

Hauptstraße 7
D- 92699 Bechtsrieth
Tel.: 0961 / 41 88 07 - Fax 0961 / 41 88 14
Web: www.IBEderer.de
eMail: IBEderer@t-online.de

Maßstab: 1 : 100
Datum: 16.07.2018
Plannummer: E-3

Das Urheberrecht an dieser Zeichnung verbleibt uns. Weitergabe sowie Vervielfältigung in jeder Art und Form bedürfen unserer Zustimmung.