


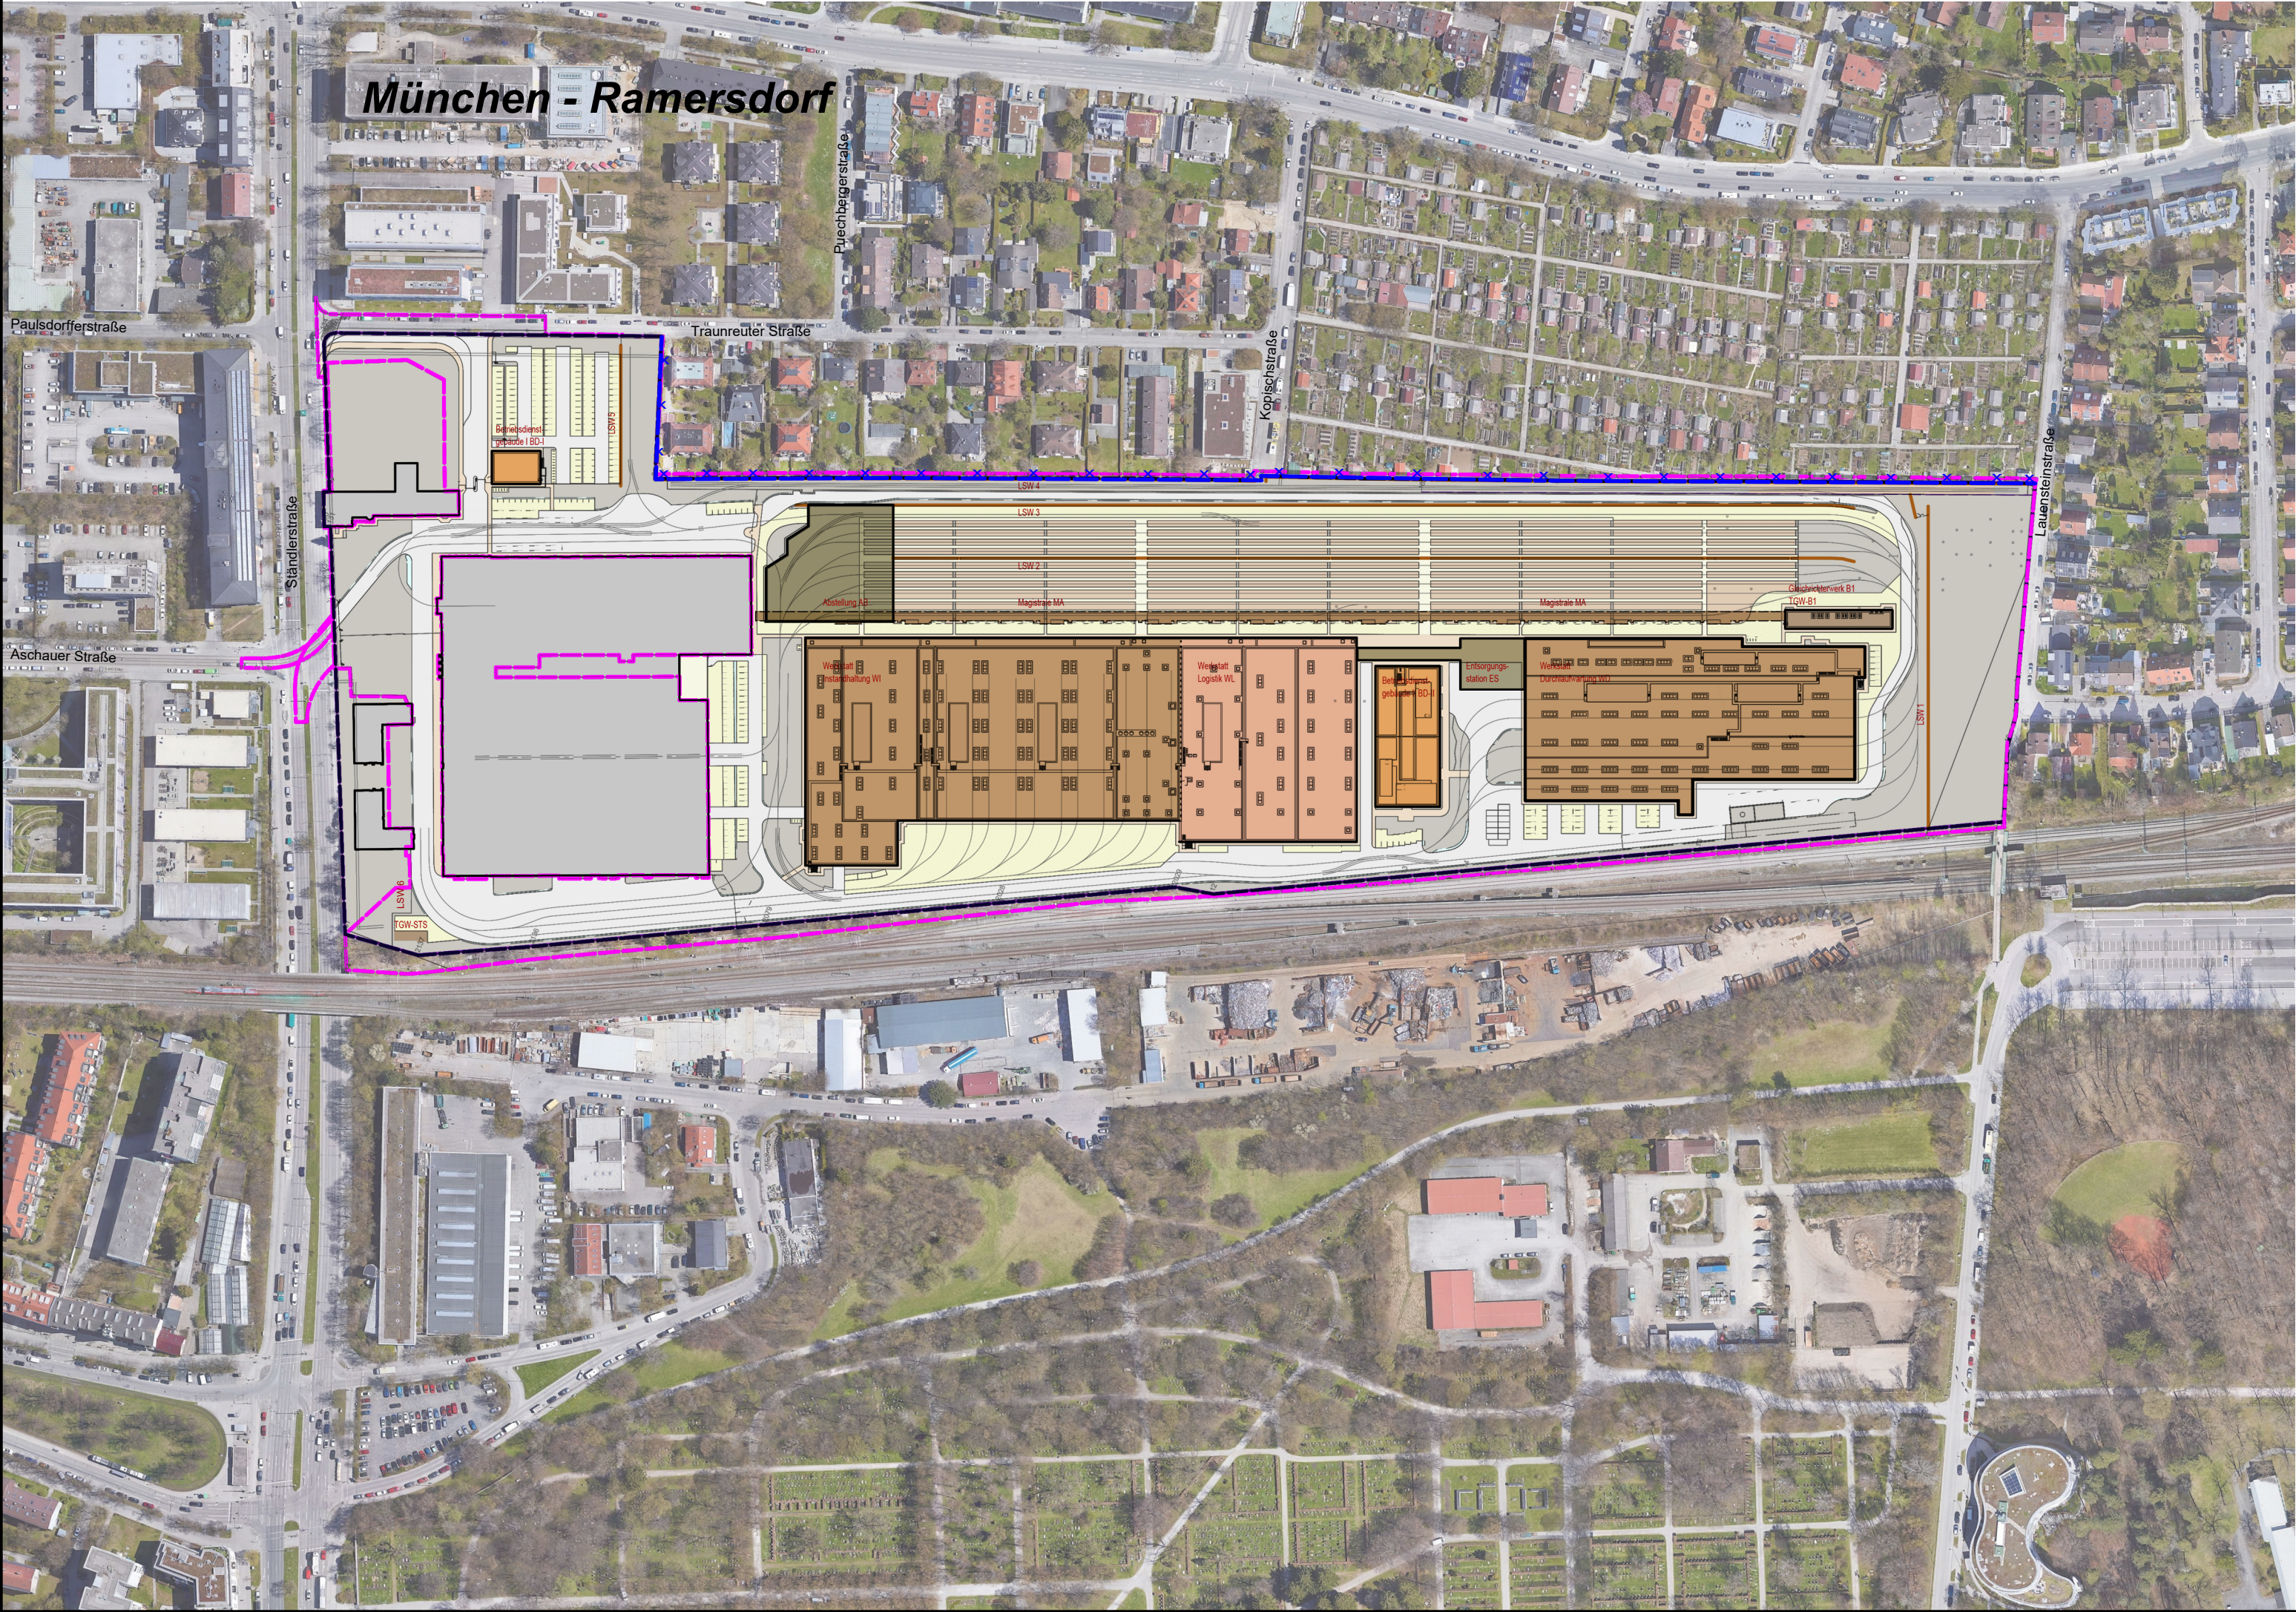

Legende:

Planfeststellungsgrenze

Grundstücksgrenze

Entfall gem. 1. Tektur

Änderung gem. 1. Tektur

1	Entfall der vorüberg. in Anspr. z. n. Fläche an der östlichen Grenze	Friese		17.01.2025
Index	Art der Änderung	bearbeitet	freigegeben	Datum

Planbezeichnung:

Antrag auf Planfeststellung nach § 28 PBefG

Projektnummer:

P500279

Projekt:

Neubau Betriebshof Tram Ständlerstraße

Objektübersicht:

Unterlage Nr.: 02.03_01

Sachkundige Stelle:

Zur Antragstellung freigegeben

Handschriftliche Eintragungen gelten vorrangig

München, den

.....

.....

Unterschrift

Zur Ausführung freigegeben

Handschriftliche Eintragungen gelten vorrangig

München, den

.....

.....

Unterschrift

Bauherr:

SWM

Stadtwerke München GmbH

Ressort Mobilität

Emmy-Noether-Straße 2

80992 München

Vössing Ingenieurgesellschaft mbH

Niederlassung Hamburg

Hafenweg 26

22769 Hamburg

Tel. : 040 / 85 37 55 - 0

Fax.: 040 / 85 37 55 - 15

Planverfasser:

Vössing

INGENIEURE

bearbeitet: Friese

Datum: 27.02.2023

freigegeben:

Datum:

geprüft:

Datum:

Maßstab: 1:2500

Format:

Höhensystem: Normalhöhennull (NHN) im DHHN2016 (EPSG: 7837)

Koordinatensystem: ETRS89/UTM Zone 32N (EPSG: 25832)

Planinhalt:

Übersichtslageplan LP

Geltungsbereich:

☒ Neubau

☐ Bestand, Umbau & Erneuerung

Ersatz für:

Plannummer:

OBJEKT

BAUWERK

PLAN-INHALT

ERSTELLER

PLANNUMMER

LP-STATUS

INDEX

H/B = 350 / 610 (0.21m²)

Allplan 2024