

- LEGENDE:**
- Grundstücksgrenze
 - - - Planfeststellungsgrenze
 - Bestand
 - Neubau
 - Neubau, der aus betrieblicher Sicht nicht erforderlich ist
 - Leistungen anderer Objektplanungen: zB Hochbau, Kunstbauten, etc.
 - WD Werkstatt Durchlaufwartung
 - AB Abstellanlage
 - BD Betriebsdienstgebäude
 - TGW Tram Gleichrichtnerwerk
 - MSU MVG-Museum
 - MH Montagehalle (denkmalgeschützt)
 - SoCo Sozialcontainer
 - IW Interimswerkstatt


| Index | Art der Änderung | Bearbeiter | Freigegeben | Datum |
|-------|------------------|------------|-------------|-------|
| | | | | |

Planbezeichnung:
Antrag auf Planfeststellung nach §28 PBefG

Projekt:
Neubau Betriebshof Tram Ständlerstraße

Plannummer:
 PS00279

Unterlage Nr.: 03.02.01

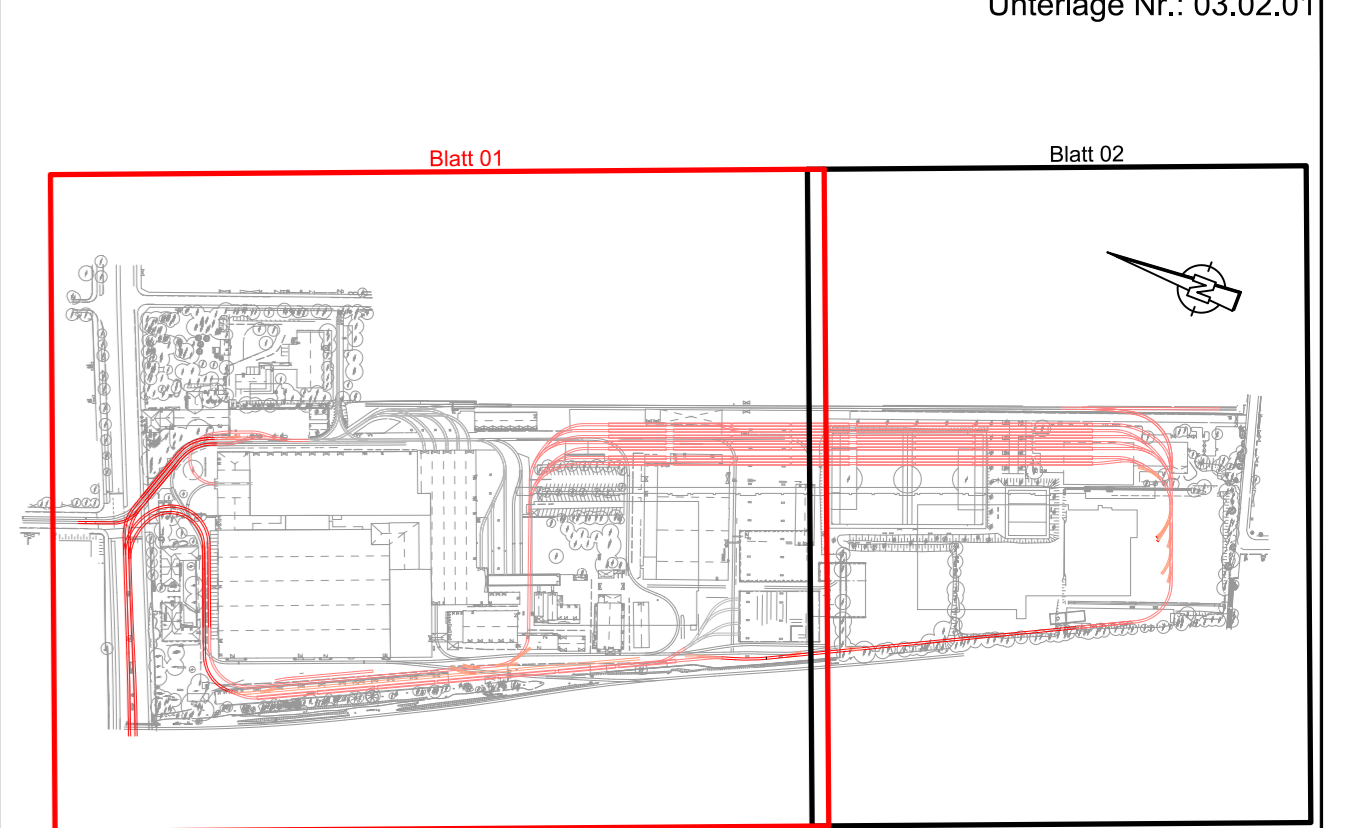

Zur Antragsstellung freigegeben

München, den

Unterschrift

| | |
|---|--|
| SWM Stadwerke München GmbH Ressort Mobilität Emmy-Noether-Str. 2 80992 München | Planverfasser: PLANUNGSGEMEINSCHAFT BERNARD-TECTON BERNARD Gruppe ZT GmbH Josef-Feldner-Straße 53 81241 München, Deutschland www.bernard-gruppe.com |
|---|--|

bearbeitet: MUA Datum: 20.02.2023 freigegeben: Datum:

geprüft: BuA Datum: 20.02.2023 Maßstab: 1:500 Format: 1189 x 841

Höhenystem: Normalhöhennull (NN) in DHHN2016 (EPSG: 7837) Koordinatensystem: ETRS89/UTM Zone 32N (EPSG: 25832)

Planinhalt:
Lageplan Gleisanlagen
 Vorgezogene Abstell

Blatt 1 von 2

Enatz für: **TB1_VE_E0_VA-500_LP_03-201_4_V_0**

Geltungsbereich:
 Neubau
 Bestand, Umbau
 & Erneuerung