


**LEGENDE:**

- Fläche Fahrbahn (Asphalt)
- Fläche Gehweg (Asphalt)
- Rasengitterfläche
- Schotterfläche (Neu)
- Gleisquerungen
- Grünflächen
- Rasengitter mit Splittverfüllung
- Grundstücksgrenze
- Planfeststellungsgrenze
- Entfall gem. 1. Tektur
- Änderung gem. 1. Tektur

1	Entfall der vorüberg. in Anspr. z. n. Fläche an der östlichen Grenze	Friese	17.01.2025
A	Gleichstellung	Friese	16.03.2023
Index	Art der Änderung	bearbeitet	freigegeben
			Datum

Planbezeichnung:  
**Antrag auf Planfeststellung nach § 28 PBefG**

Projektnummer: **P500279**      Projekt: **Neubau Betriebshof Tram Ständlerstraße**

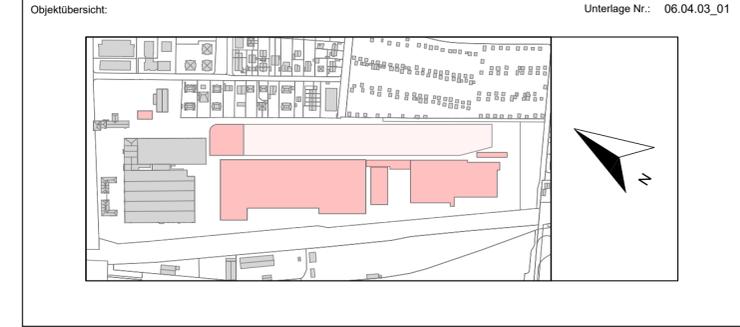

Sachkundige Stelle:

Zur Antragstellung freigegeben  
 Handschriftliche Eintragungen gelten vorrangig  
 München, den .....

Zur Ausführung freigegeben  
 Handschriftliche Eintragungen gelten vorrangig  
 München, den .....

Unterschrift

Bauherr: **SW/M**  
 Stadwerke München GmbH  
 Ressort Mobilität  
 Emmy-Noether-Straße 2  
 80992 München

Planverfasser:  
 Vössing Ingenieurgesellschaft mbH  
 Niederfassung Hamburg  
 Hafenweg 26  
 22769 Hamburg  
 Tel.: 040 / 85 37 55 - 0  
 Fax.: 040 / 85 37 55 - 15

**VÖSSING**  
INGENIEURE

bearbeitet: Friese      Datum: 24.02.2023      freigegeben:      Datum:

geprüft:      Datum:      Maßstab: 1:1000      Format:

Höhensystem: Normalhöhennull (NN) im DHHN2016 (EPSG: 7837)      Koordinatensystem: ETRS89/UTM Zone 32N (EPSG: 25832)

Planinhalt:  
**Übersichtslageplan LP**  
**Flächennachweis**

Erstattet für:      Plannummer:

Geltungsbereich:  
 Neubau  
 Bestand, Umbau & Erneuerung

OBJEKT    BAUWERK    PLANINHALT    ERSTELLER    PLANNUMMER    LP-STATUS    INDEX