

LEGENDE


- Feuerwehruzugang
- allgemein befahrbare Flächen (hier: Ringumfahrt)
- Feuerwehrumfahrt nach Richtlinien Feuerwehrlinien
- 5,0 m breite Freiflächen/ Bewegungsflächen anstelle Brandwände
- Betriebswege 1,0 m breit in Querrichtung zwischen Tram für Personal
- Überflurhydrant
- Unterflurhydrant
- BMA Überwachung mit Brandmeldeanlage
- Kamera-Anlagen Überwachung mit Brandmelde-Komponenten, ständig besetzte Stelle
- Rauchableitungsflächen

01	Plankopf bearbeitet	lues	19.07.2023
Index	Art der Änderung	bearbeitet	freigegeben Datum

Planbezeichnung:
Antrag auf Planfeststellung §28 PBefG

Projektnummer: 00600-007B-2 Projekt: **Neubau Betriebshof Tram Ständlerstraße**

Objektübersicht: UNTERLAGE-NR.: 9.02

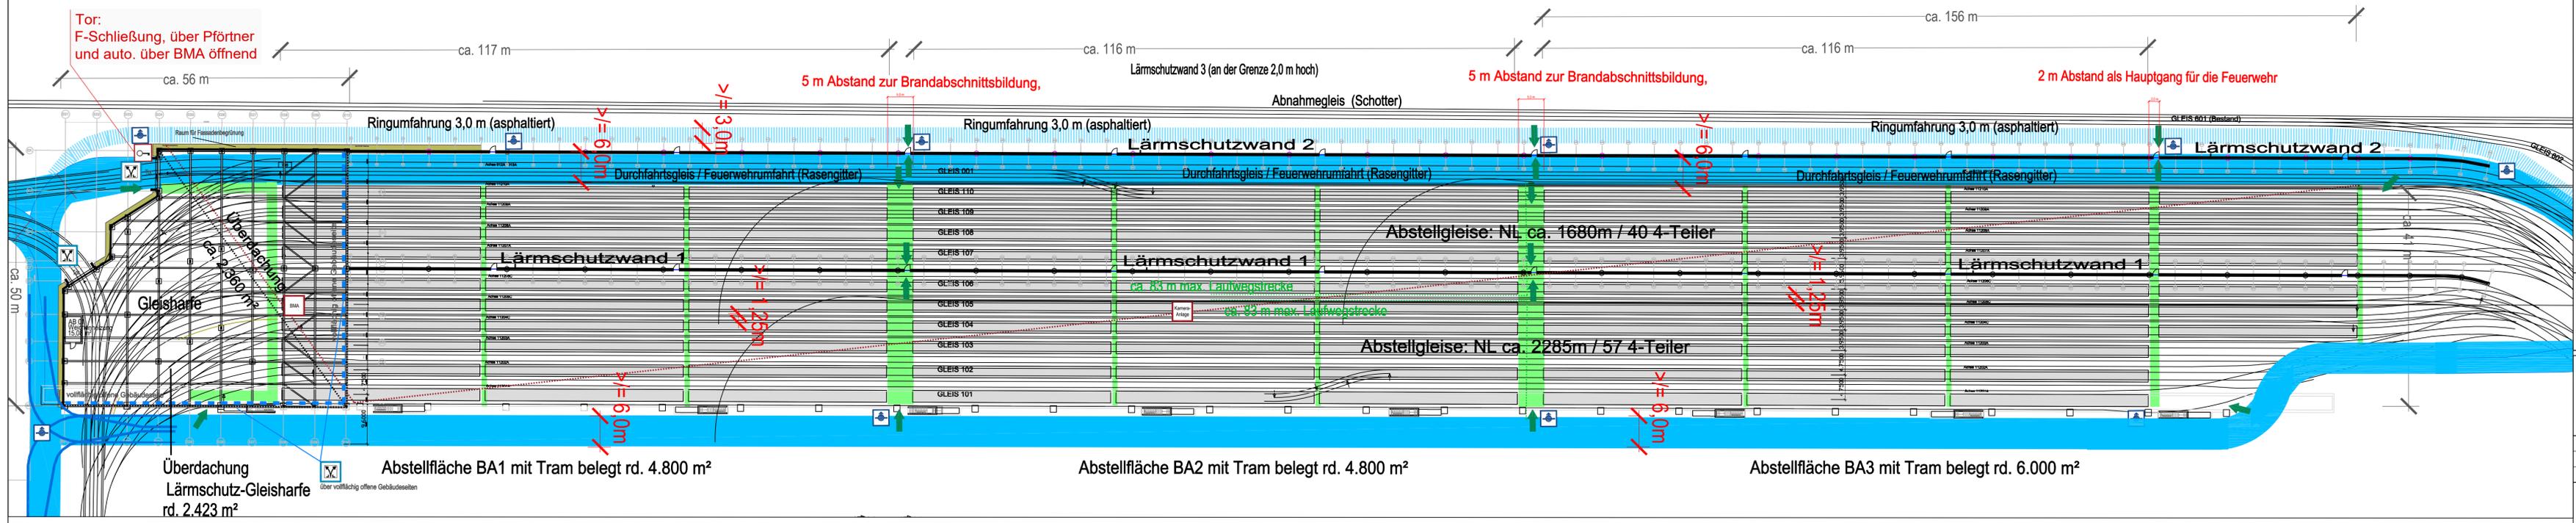

Zur Antragstellung freigegeben
Handschriftliche Eintragungen gelten vorrangig

München, den _____

Unterschrift: _____

Bauherr: **SW/M Stadwerke München GmbH**
Resort Mobilität
Emmy-Noether-Straße 2
80992 München

Planverfasser: **a+p Architekten**
Kellner-Grau-Stange Partnerschaft mbB
Kapellenweg 6
81371 München
Tel. +49 89 741303-0
info@ap-architekten.de
www.ap-architekten.de

bearbeitet: LUDWIG	Datum: 22.03.2023	freigegeben:	Datum:
geprüft:	Datum:	Maßstab: 1:500	Format: 1189/420
Höhensystem: Normalhöhennull (NHN) im DHHN2016 (EPSG: 7837)		Koordinatensystem: ETRS89/UTM Zone 32N (EPSG: 25832)	

Planinhalt:
BRANDSCHUTZ-GRUNDRISSPLAN
AB-ABSTELLANLAGE
Ständlerstrasse 20 in München

Ersetzt für: _____

Plannummer: **TB1_AB-LSW_E1_BS_300_GR_00-002_4_P_1**

Objekt BAUWERK ERSTELLER PLANNRAL PLANNUMMER LP-STATUS INDEX

Geltungsbereich:
 Neubau
 Bestand, Umbau & Erneuerung