




Untergeschoss

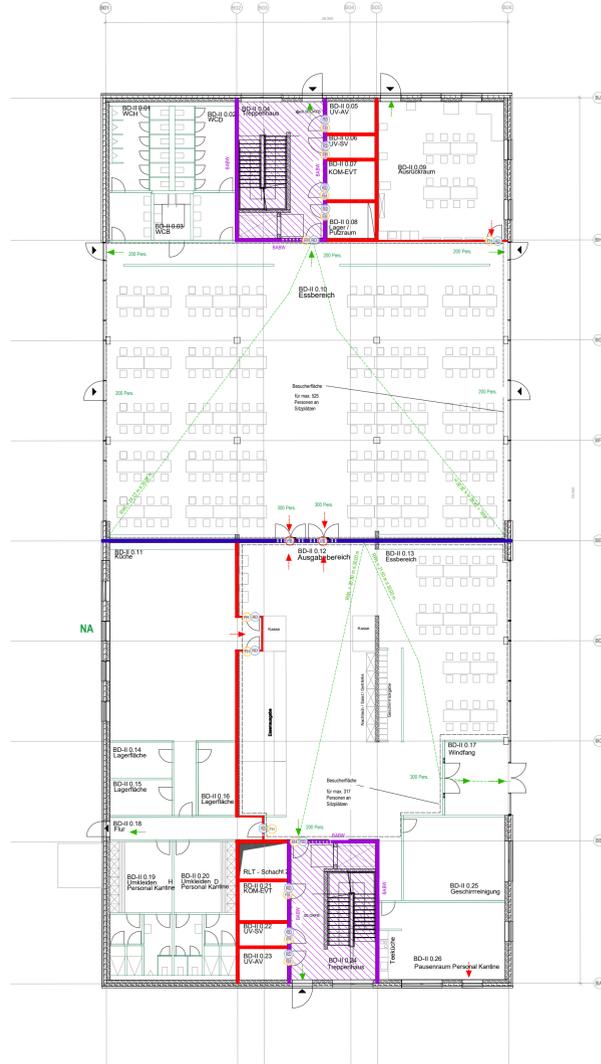

Erdgeschoss

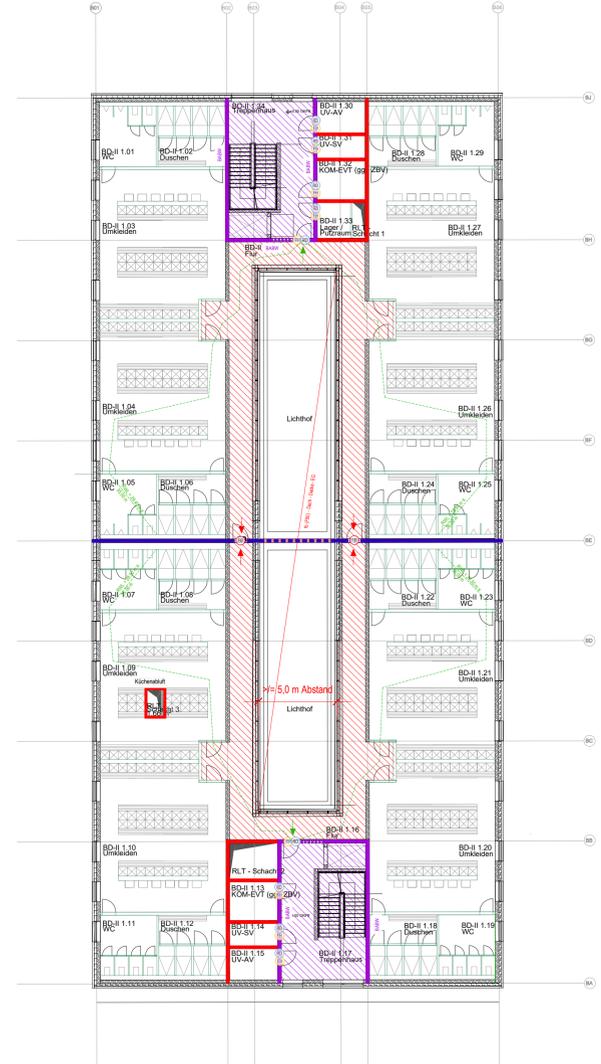

1.Obergeschoss

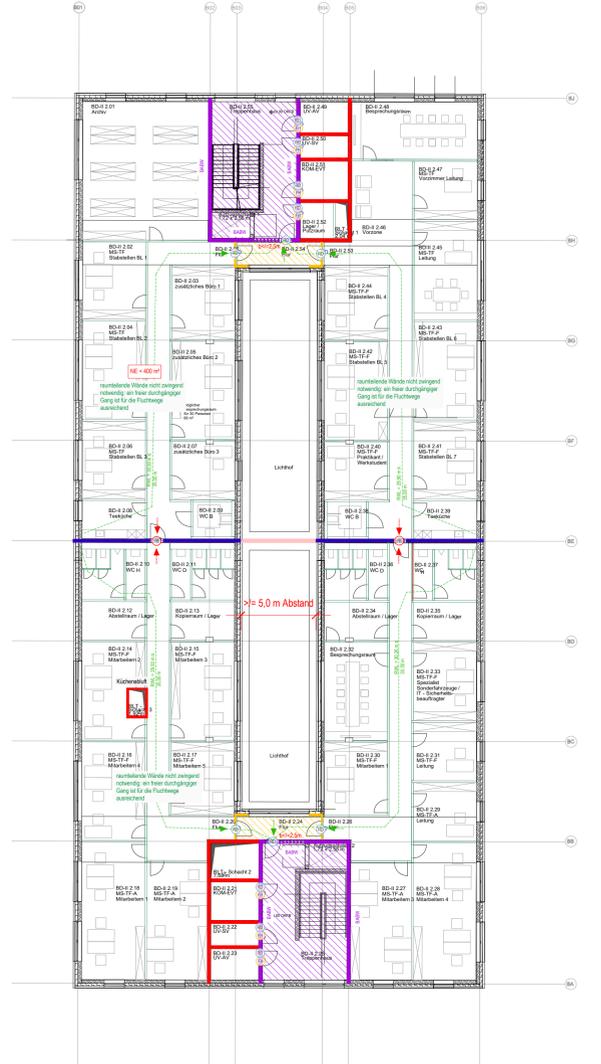

2.Obergeschoss

LEGENDE

- Notwendiger Treppenraum / Notwendige Treppe
- Notwendiger Flur / Offener Gang
- Technikflur (= kein notw. Flur)
- Brandwand (fb+M)
- Bauart Brandwand (fb-M)
- Wand feuerbeständig (fb)
- Wand feuerhemmend (fh)
- 1. Flucht- und Rettungsweg (RW)
- 2. Flucht- und Rettungsweg (RW)
- FB Abschluss feuerbeständig, dicht, selbstschließend
- FH Abschluss feuerhemmend, dicht, selbstschließend
- RD Abschluss rauchdicht, selbstschließend
- 2. Rettungsweg Fenster nach Art. 35, 4 BayBO

Hinweis bzgl. Abtrennungen für Installationsräume Elektro, etc.:
Die Räume werden im Brandschutzplan pauschal feuerbeständig abgetrennt dargestellt. Diese bzw. die konkreten Anforderungen an den Brandschutz ergeben sich nach raumspezifischen Anwendungsvorschriften sowie Betriebsvorgaben. Konkretisierungen werden ggf. in den weiteren Leistungsphasen vorgenommen.

Die Brandmeldeanlage im Gebäude wird betrieblich manuell (Handfeuermelder) ausgeführt.

02	Plankopf bearbeitet	lues	19.07.2023
01	Rettungswege Kartine und Küche, Küchenabflussschacht, Hinweis NE 400 m²	lues	12.06.2023
Index	Art der Änderung	bearbeitet	freigegeben/ Datum

Planbezeichnung: **Antrag auf Planfeststellung §28 PBefG**
 Projekt: **Neubau Betriebs Hof Tram Ständlerstraße**
 Objektübersicht: **UNTERLAGE-NR.: 9.04**



Zur Antragstellung freigegeben
 Handschriftliche Eintragungen gelten vorrangig
 München, den
 Unterschrift

Bauherr: **SW/M** Stadtwerke München GmbH
 Planverfasser: **a+p** Architekten
 Kellner-Grau-Strampe Partnerschaft mbB
 Kapellenweg 6
 81371 München
 Tel. +49 89 741303-0
 info@ap-architekten.de
 www.ap-architekten.de

bearbeitet: LUDWIG Datum: 22.03.2023 freigegeben: Datum:
 geprüft: Datum: Maßstab: 1:200 Format: 1189/594
 Höhensystem: Normalhöhenmaß (NN) im DHHN2016 (EPSG: 7837) Koordinatensystem: ETRS89/UTM Zone 32N (EPSG: 25832)

Planinhalt: **BRANDSCHUTZPLAN-GRUNDRISS**
BAUTEIL-BDII
 Ständlerstrasse 20 in München

Plannummer: **TB1_BDII_U1-E1-O1-O2_BS_300_GR_00-004_4_P_2**
 Geltungsbereich:
 Neubau
 Bestand, Umbau & Erneuerung

