


Grundriss Erdgeschoss

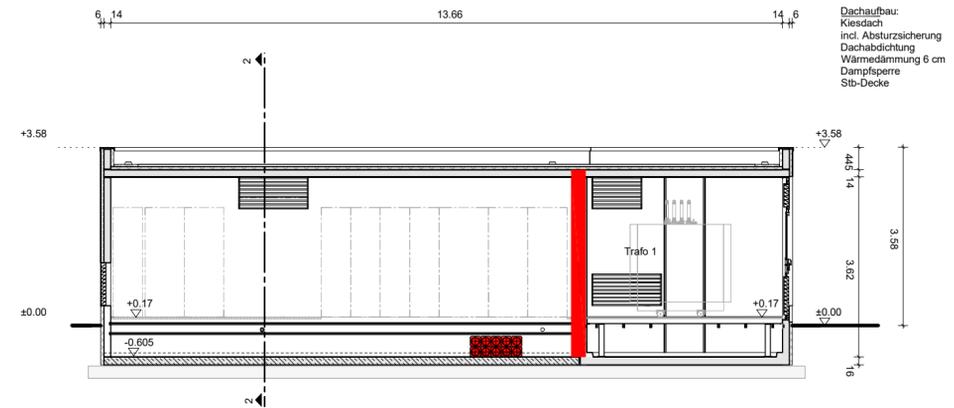

Schnitt B

01	Plankopf bearbeitet	lues	19.07.2023
Index	Art der Änderung	bearbeitet	freigegeben Datum

LEGENDE

- Wand feuerbeständig (fb)
- ▶ 1. Flucht- und Rettungsweg (RW)

Es ist betrieblich eine interne Brandmeldeanlage im Bauteil des Gleichrichterwerks vorgesehen.


Hinweis bzgl. Abtrennungen für Installationsräume Elektro, etc:

Die Räume werden im Brandschutzplanstand pauschal feuerbeständig abgetrennt dargestellt. Diese bzw. die konkreten Anforderungen an den Brandschutz ergeben sich nach raumspezifischen Anwendungsvorschriften sowie Betriebsvorgaben. Konkretisierungen werden ggf. in den weiteren Leistungsphasen vorgenommen.



Planbezeichnung: Antrag auf Planfeststellung §28 PBefG	
Projektnummer: 00600-007B-2	Projekt: Neubau Betriebshof Tram Ständlerstraße

Objektübersicht: UNTERLAGE-NR.: 9.18

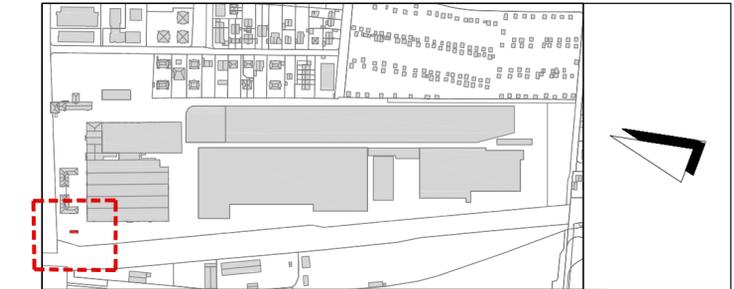

Zur Antragstellung freigegeben

Handschriftliche Eintragungen gelten vorrangig

München, den

Unterschrift

Bauherr: SW/M Stadtwerke München GmbH Ressort Mobilität Emmy-Noether-Straße 2 80992 München	Planverfasser: a + p Architekten Kellner-Grau-Stange Partnerschaft mbB Kapellenweg 6 81371 München Tel. +49 89 741303-0 info@ap-architekten.de www.ap-architekten.de
---	--

bearbeitet: LUDWIG	Datum: 14.07.2023	freigegeben:	Datum:
geprüft:	Datum:	Maßstab: 1:100	Format: 841/300

Höhensystem: Normalhöhennull (NHN) im DHHN2016 (EPSG: 7837) Koordinatensystem: ETRS89/UTM Zone 32N (EPSG: 25832)

Planinhalt:
BRANDSCHUTZPLAN-GRUNDRISS/SCHNITT
BAUTEILE-TGWSTS
Ständlerstrasse 20 in München

Geltungsbereich:
 Neubau
 Bestand, Umbau & Erneuerung

Ersatz für:	Plannummer: TB1_TGWSTS_E1_BS_300_GR_00-018_4_P_1					
OBJEKT	BAUWERK	ERSTELLER	PLAN-INHALT	PLANNUMMER	LP-STATUS	INDEX