



Lageplan
M. 1:200

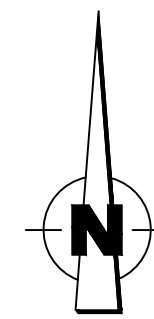

Hochwert bzw. x [GK]
Rechtswert bzw. y [GK]
KOORDINATENSYSTEM:
DHDN-GAUSS-KRÜGER
ZONE 4 (MITTELMERIDIAN 12°)
HÖHENSYSTEM:
DHHN12
[m ü. NN]

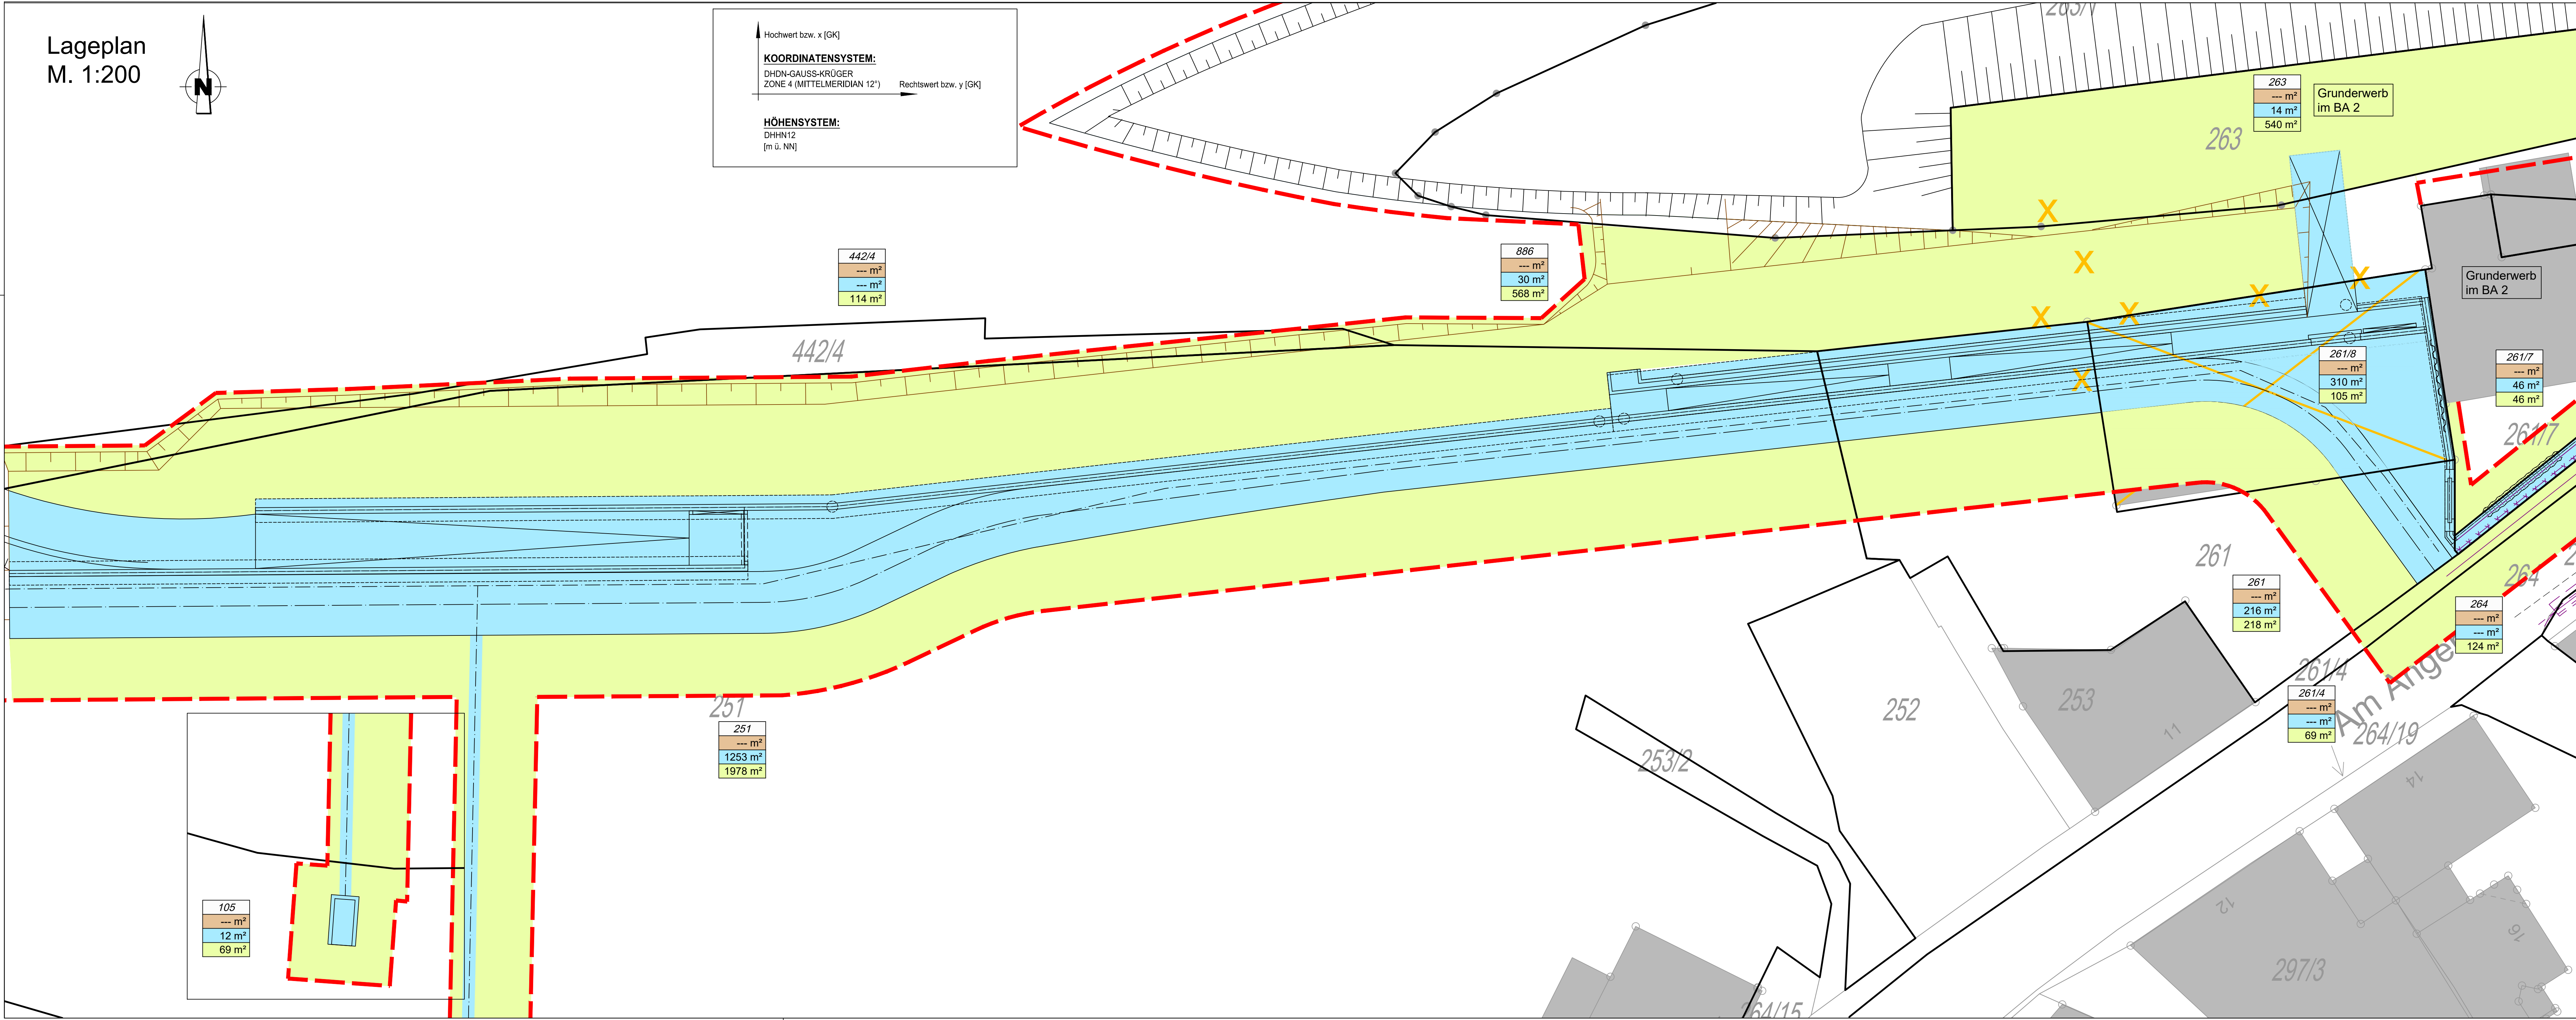

442/4
--- m²
--- m²
114 m²

886
--- m²
30 m²
568 m²

263
--- m²
14 m²
540 m²

Grunderwerb
im BA 2

261/8
--- m²
310 m²
105 m²

261/7
--- m²
46 m²
46 m²

261
--- m²
216 m²
218 m²

264
--- m²
--- m²
124 m²

261/4
--- m²
--- m²
69 m²

251
--- m²
1253 m²
1978 m²

105
--- m²
12 m²
69 m²

Legende:

Grunderwerb

2904

Flurstücksnummer

1100 m²

zu erwerbende Fläche

1400 m²

dauerhaft zu belastende Fläche

288 m²

vorübergehend in Anspruch
zu nehmende Fläche

Baufeldgrenze

Grundstücksgrenze



Wasserwirtschaftsamt
Weiden

Gew. I, Regen
Hochwasserschutz Nittenau

Handwritten signature in blue ink.

Vorhaben: Gew. I, Regen Hochwasserschutz Nittenau, Bauabschnitt 1		Anlage: 9.2.4	
Vorhabensträger: Freistaat Bayern		Plan-Nr.: 2527.01-4-LP-141	
Landkreis: Schwandorf		Schutzvermerk/Dateiname:	
Gemeinde: Nittenau		Ausgabe vom:	
Vorhabenskennzeichen: G1h3761490004		Ersatz für:	
Maßstab: 1:200		Ursprung:	
Objekt 4 Angerinsel West Grunderwerbsplan		Entwurfsvorfall:	
Regierungsbaumeister SCHLEGEL GmbH & Co. KG Guntherstraße 29 - 80639 München		aquasoli® Ingenieurbüro	
Entwurfsvorfall: 15.02.2021 Datum		gesehen 19.02.2021 Datum	
Unterschrift Planverfasser: <i>[Signature]</i>		gezeichnet: gez. Rosenmüller Unterschrift Vorhabensträger	
Datum		entworfen: entw. Jan.21 Büchtemeier	
Datum		geprüft: gep. 15.02.21 Wach	