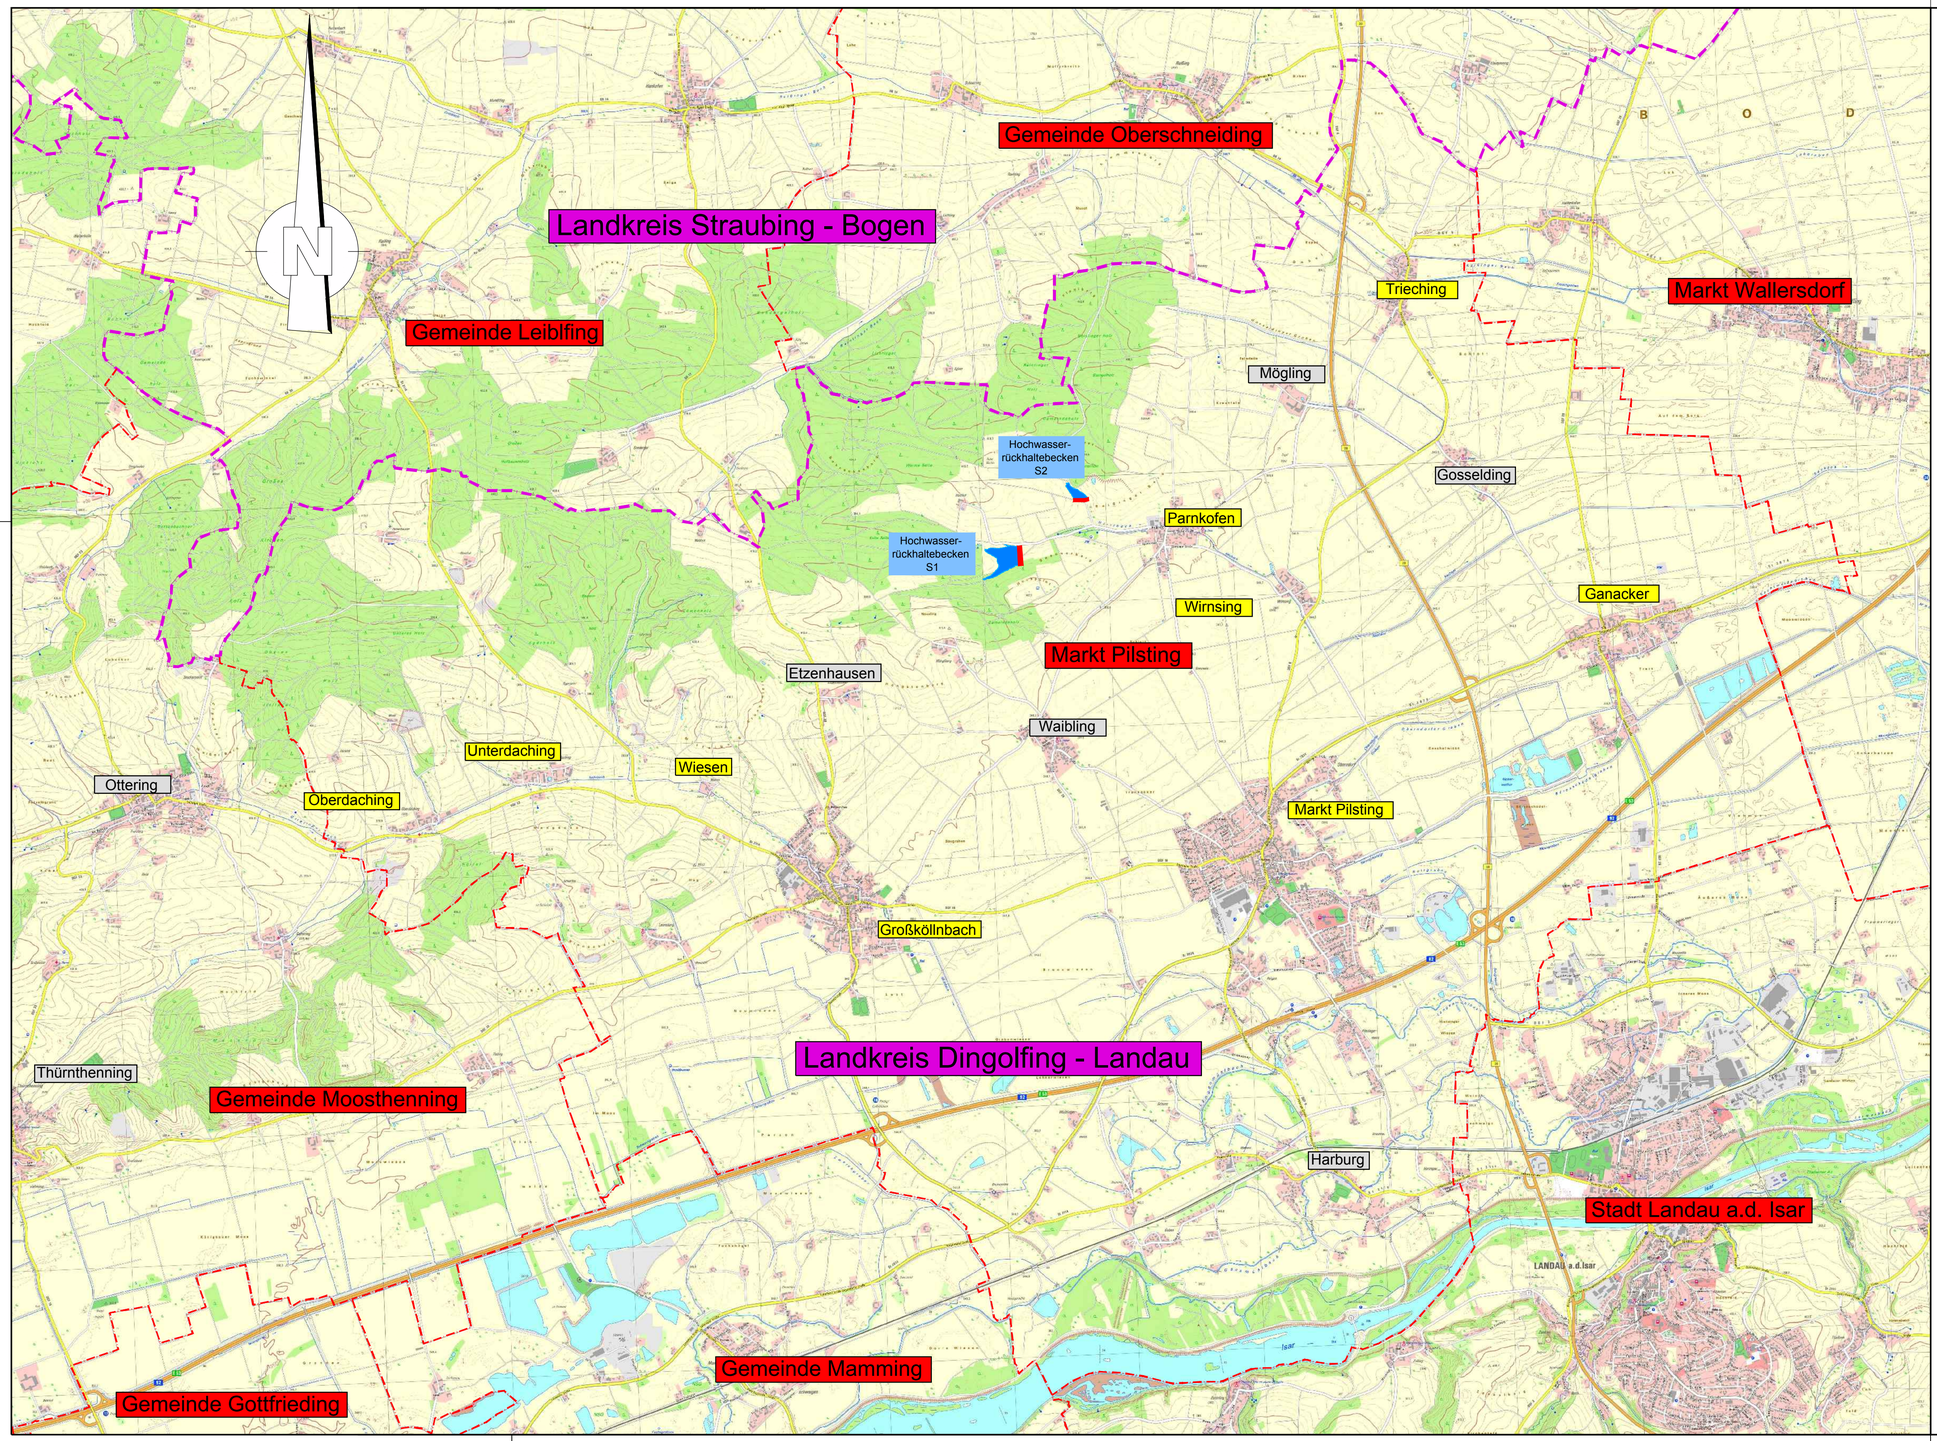

ZEICHENERKLÄRUNG

- Straßen für Überregionalen Verkehr
- Straßen für Regionalen Verkehr
- Gewässer
- Landkreisgrenze
- Gemeindegrenze

Index	Bemerkung	geänd. am	Name	gepr. am	Name

Vorhaben: Hochwasserschutz Markt Pilsting
Ortsteil Parnkofen und Wirnsing

Projektnummer: PHW123

Anlage: 2

Vorhabensträger: Markt Pilsting

Plan-Nr.: LP6.40

Landkreis: Dingolfing - Landau

Gemeinde: Pilsting

Maßstab: 1:500

Übersichtslageplan

entw.	05.09.2018	Steizenberger
gez.	09.09.2018	Höchstetter
gepr.	07.12.2018	Steizenberger

14.12.2018
Datum | Unterschrift Entwurfsverfasser | Datum | Unterschrift Vorhabensträger

S² BERATENDE INGENIEURE
Steizenberger, Scholz & Partner Partnerschaftsgesellschaft mbB
Sarchinger Feld 1 • 93092 Barbing
Tel.: 09401 5284-0 • www.s2bi.de