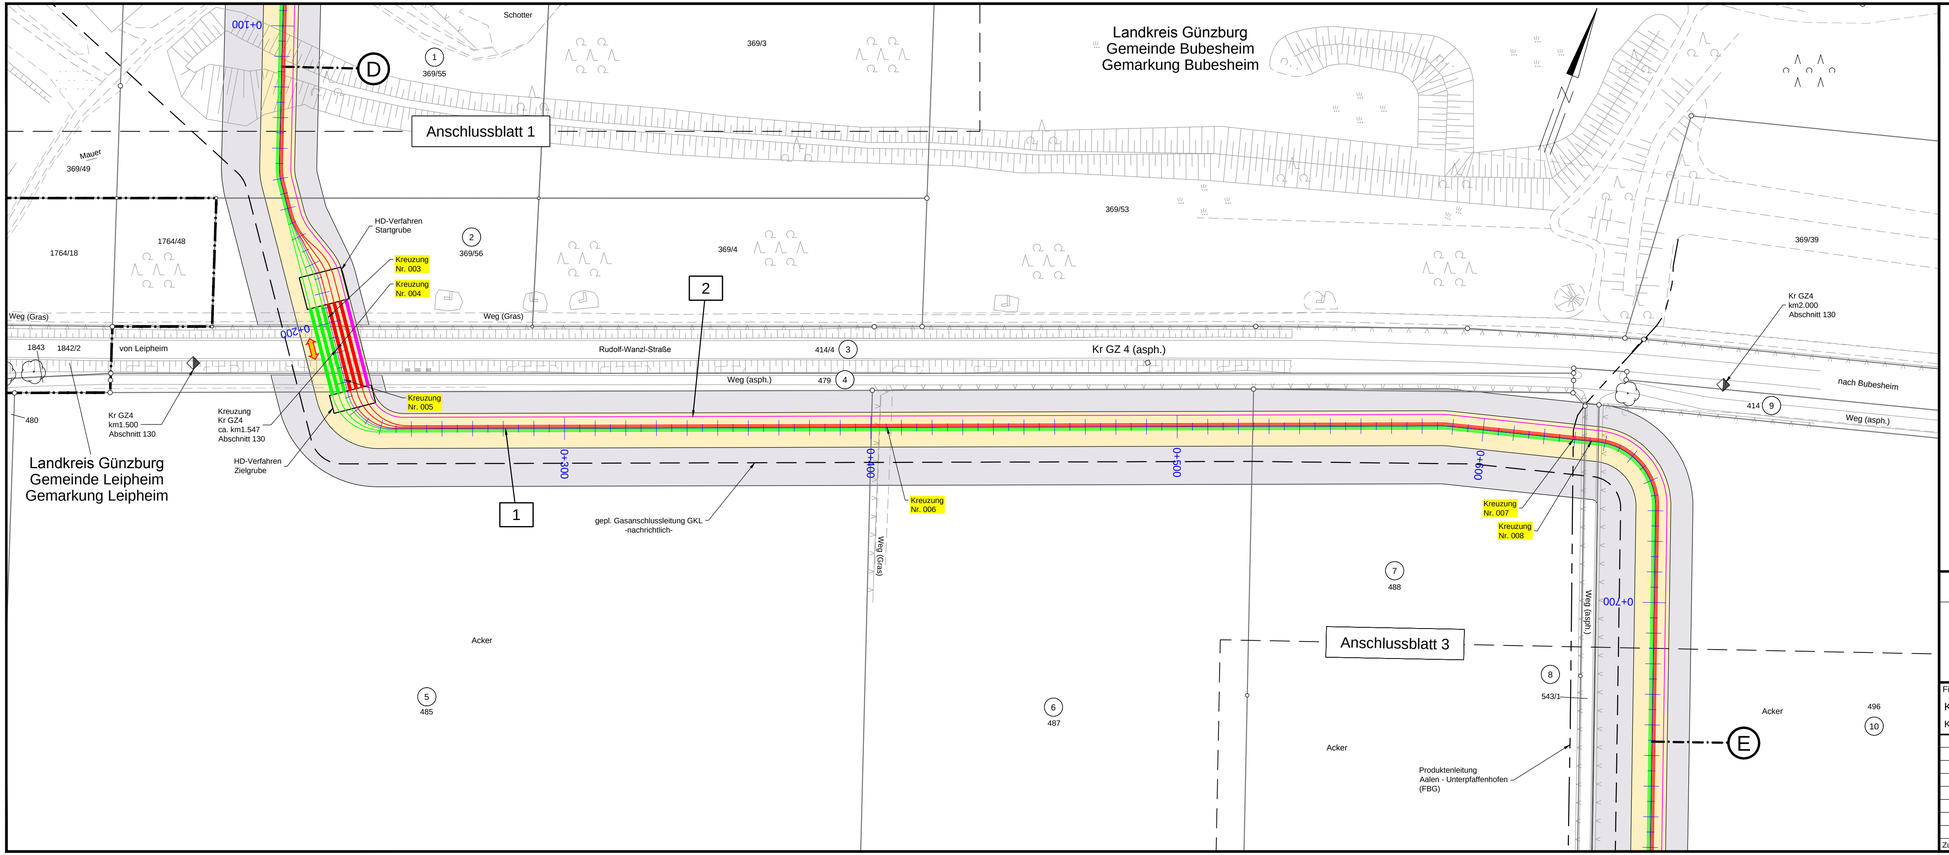

Gaskraftwerk Leipheim

Anlage 4.1.2

LAGEPLAN
380-kV-Stromanschluss GKL
Erdkabelanschlussleitung GKL

von km 0+113 bis km 0+745

Maßstab 1 : 1000

Legende:

MSP-Kabel geschlossene Bauweise
Arbeitsbereich
Schutzbereich
System 1
System 2
Kilometrierung
gepl. Gasanschlussleitung GKL

Grenzen:

Land
Kreis
Stadt/Gem.
Gemarkung
Flurstück
Flurbereinigung

369 / 1 Flurstücksnummer / Grundstücksordnungsnummer

1 Bauwerksnummer

Kreuzung Nr. 005 Kreuzungsnummer

A – C Bereich des Profilplanes

Quellvermerk: Geobasisdaten: Bayrische Vermessungsverwaltung

Planfeststellungsunterlage

Aufgestellt
Ulm, 10.04.2018

i.V. ..... i.V. .....

Firma	Maßstab:	Einheit:
K2E K2 Engineering GmbH	1 : 1000	Meter

Zust.	Änderung	Datum	Name

	Datum	Name
Bearb.	20.03.2018	Roloff
Gepr.	21.03.2018	Kunert
Zustand		-

Gaskraftwerk Leipheim

Blatt: 2 von 6

Satzungsgemäß ausgelegen in der Zeit
vom .....
bis .....

Zeit und Ort der Auslegung sind vor Auslegung ortsüblich bekannt gemacht worden

Gemeinde: .....

Dienstsiegel/Unterschrift .....

Planfeststellungsbehörde