

Zeichenerklärung

Planung

- Einschnittsböschung
- Mulde mit Fließrichtung / Versickermulde
- Fahrbahn mit Achse und Fahrstreifenaufteilung
- Bankett
- Dammböschung
- Mulde mit Fließrichtung / Versickermulde
- Fahrbahnbelag lärmindernd
- Fahrbahnbelag
- Wirtschaftsweg
- Straßenbenutzflächen
- Fahrbahnteiler / Insel
- Brücke

Immissionsschutz

- Lärmschutzwall
- Objekt Nr. ohne / mit Grenzwertüberschreitung
- Gebäudeseiten mit Grenzwertüberschreitung

Verwaltung

- Flurstücksgrenze
- Gemarkungsgrenze

Regelungsverzeichnis

100 Nr. im Regelungsverzeichnis

Versorgungseinrichtungen

bauliche Anpassung Bestand

- Trinkwasserleitung
- Gasleitung
- E-Leitung
- Fernmeldeleitung
- Schmutzwasserleitung
- Straßenbeleuchtung

Leitungsinformation nicht zur Maßentnahme geeignet

Entwässerung

Bestand Abbruch Planung

- Regenwasserleitung
- Schacht
- Straßenablauf mit Anschlusleitung

Schutzgebiete

- Baudenkmal alter / neuer Standort
- Bodendenkmal


Sonstiges

- Rückbaufläche
- Rückbaustrecke
- Leitelinie für Amphibien und Kleintiere
- vorübergehend in Anspruch zu nehmende Fläche der Bundesrepublik Deutschland

IO Nr.	Anwesen	Nutzungsart	Immissionswert in dB		Berechnungspunkt		Beurteilungspegel LrA6 in dB		Überschreitung in dB		Anspruch auf passiven Lärmschutz?		
			Tag	Nacht	HfR*	Stw**	Tag	Nacht	Tag	Nacht			
1	Schatz 3	Do	64	54	N	EG	57	54	-	-	-	-	
					S	EG	60	56	-	-	2	-	Ja
					O	EG	57	53	-	-	-	-	-
					O	EG	57	53	-	-	-	-	Ja
					N	EG	58	54	-	-	-	-	-
2	Schatz 2	Do	64	54	N	EG	59	56	-	-	2	Ja	
					S	EG	60	56	-	-	2	Ja	
					O	EG	58	55	-	-	-	-	Ja
					O	EG	58	54	-	-	-	-	Ja
					N	EG	60	56	-	-	2	Ja	
3	Schatz 1	Do	64	54	N	EG	58	54	-	-	-	-	
					S	EG	60	56	-	-	2	Ja	
					O	EG	58	54	-	-	-	-	Ja
					O	EG	58	54	-	-	-	-	Ja
					N	EG	61	57	-	-	3	Ja	
4	Schatz 7	Do	64	54	N	EG	58	55	-	-	1	Ja	
					S	EG	60	56	-	-	1	Ja	
					O	EG	58	54	-	-	-	-	Ja
					O	EG	58	54	-	-	-	-	Ja
					N	EG	60	56	-	-	2	Ja	
5	Schatz 5	Do	64	54	N	EG	58	54	-	-	-	-	
					S	EG	60	56	-	-	2	Ja	
					O	EG	58	54	-	-	-	-	Ja
					O	EG	58	54	-	-	-	-	Ja
					N	EG	61	57	-	-	3	Ja	



© Bayerische Vermessungsverwaltung, Geobasisdaten (Darstellung der Flurkarte als Eigentumsnachweis nicht geeignet)
 © Bayerisches Landesamt für Umwelt, www.lfu.bayern.de
 Bezugssystem: Gauß-Krüger
 Lage-system: DHDN/GK - (EPSG 31466)
 Höhen-system: DHHN2016 (NNN) - (EPSG 7837)
 Auszug enthält Daten aus dem Rauminformationssystem

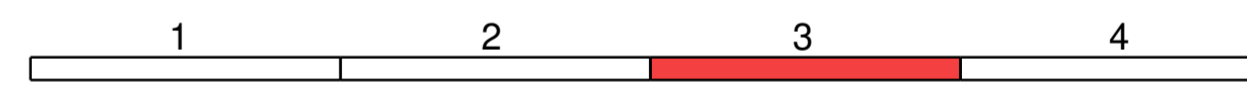

BBI Ingenieure GmbH
 Niederlassung Regensburg
 Henkelstraße 3
 D-93049 Regensburg
 Tel: +49 941 40208-0
 Fax: +49 941 40208-30
 www.bbi-ingenieure.de

bearbeitet: 25.11.2022 Schmid
 gezeichnet: 25.11.2022 Schmid
 geprüft: 25.11.2022 Schmid

Staatliches Bauamt Amberg-Sulzbach
 Archivstraße 1
 92224 Amberg
 Tel.: 09621/307-0, Fax: 09621/307-188, E-Mail: poststelle@ebaas.bayern.de

bearbeitet: _____
 gezeichnet: 25.11.2022 Prötting
 PSP Nr.: 6316.A888019
 Projekt: 418004-98BAS-885-A6
 418004-Feststellungsantrag-LP-20125

Nr.	Art der Änderung	Datum	Zeichen

FESTSTELLUNGSENTWURF

Straßenbauverwaltung Freistaat Bayern
 Staatliches Bauamt Amberg-Sulzbach
 Straße / Abschn.-Nr. / Station: B85_1420_3.537 bis B85_1460_0.569
 PROJIS-Nr.: _____

Unterlage / Blatt-Nr.: 5 / 3
 Lageplan
 Maßstab: 1 : 1000

Ausbau der B 85
 im Kreuzungsbereich mit der BAB A 6 und der St 2151

aufgestellt:
 Staatliches Bauamt Amberg-Sulzbach
 Sulzbach-Rosenberg, den 25.11.2022
Kaunler
 Tobias Bäumer, Baudirektor