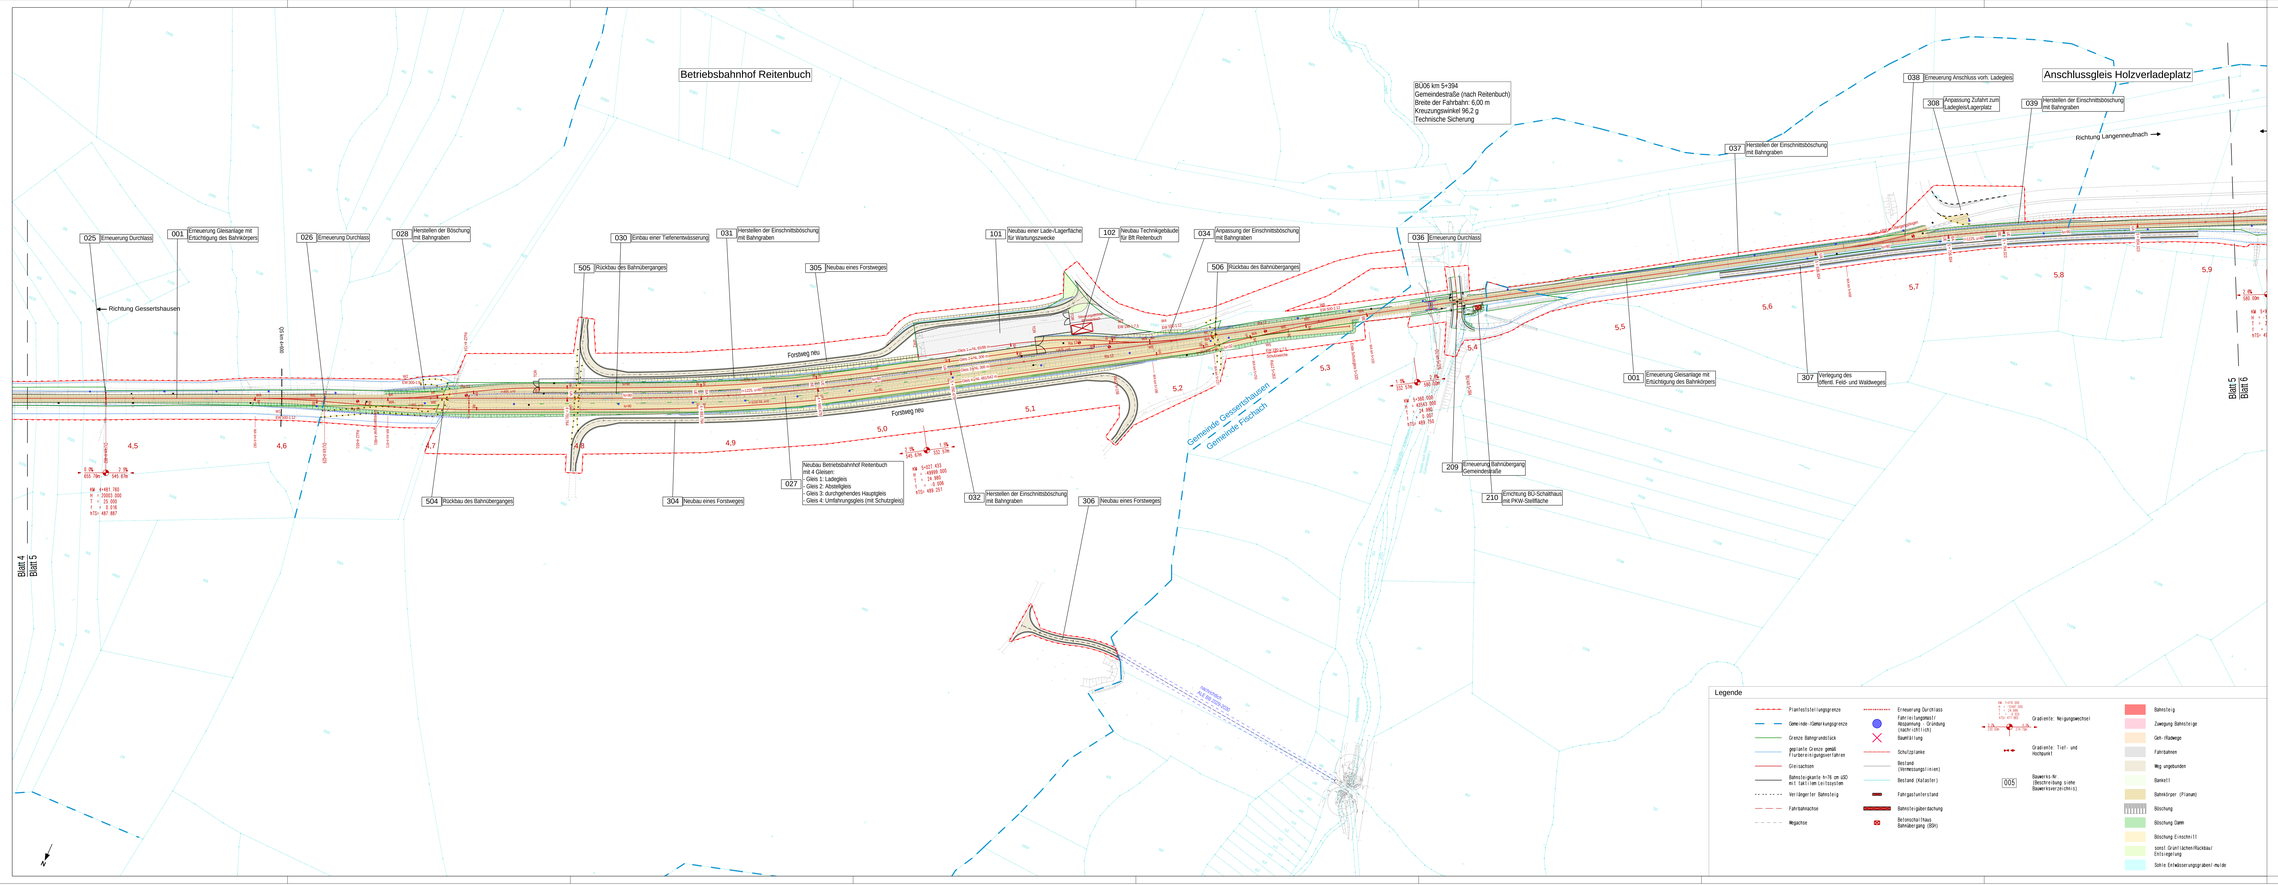

Grundlagen Plan

Planart	Bezugssystem	Bezugsquelle	Datum
ALKIS-Daten	Lagesystem: Gauß-Krüger-System (GK) DE_DHDN_GK4.prj, EPSG	Vermessungsamt Augsburg Frohnhof 12 86152 Augsburg	26.07.2023
Vermessung	Lagesystem: Gauß-Krüger-System (GK) DE_DHDN_GK4.prj, EPSG	Hashim Hosseij Ingenieurbüro Siemensstraße 8 86157 Augsburg	21.03.2018
	Höhensystem: Höhe über normalhomometrische Höhe DE_DHHN12.gsi, EPSG	Zeplinprojektmessungen: Vermessungs- und Ingenieurbüro Schütz GmbH Gewerbestr. 4 86420 Diedorf bei Augsburg	2024 / 2025

#				
a				
b				
...				
Index	Änderungen:	Bearbeiter	Prüfer	Datum

SWU Verkehr GmbH
Bauhofenstraße 9
89077 Ulm
Tel.: 0731/166-0
E-Mail: info@swu.de

Planung:
Vermessungs- und Ingenieurbüro Schütz GmbH
Gewerbestr. 4 86420 Diedorf bei Augsburg
Tel. 08238/964200 E-Mail info@schuetz.de

REINELT Consult Gesellschaft von v. REINELT mbH
Augsburg, den 23.07.25

Vorhaben: Reaktivierung der Strecke 5340 (Staudenbahn) für den SPNV Gessertshausen - Langenneufnach

Antrag auf Planfeststellung

Anlage: 4.5

Plan: Verkehrsanlagenplanung
Lageplan Blatt 5
km 4+430 bis 5+920

Plandatum: 23.07.2025

Maßstab: 1 : 1000

Freigabe: Ulm, den 23.07.2025
SWU Verkehr GmbH
Ralf Cummerbusch, Geschäftsführung Verkehr
i.A. Philip Kutschera, Projektleitung

Plannummer: 04050000_VA_PGS_ LP05_Reitenbuch_0_250723