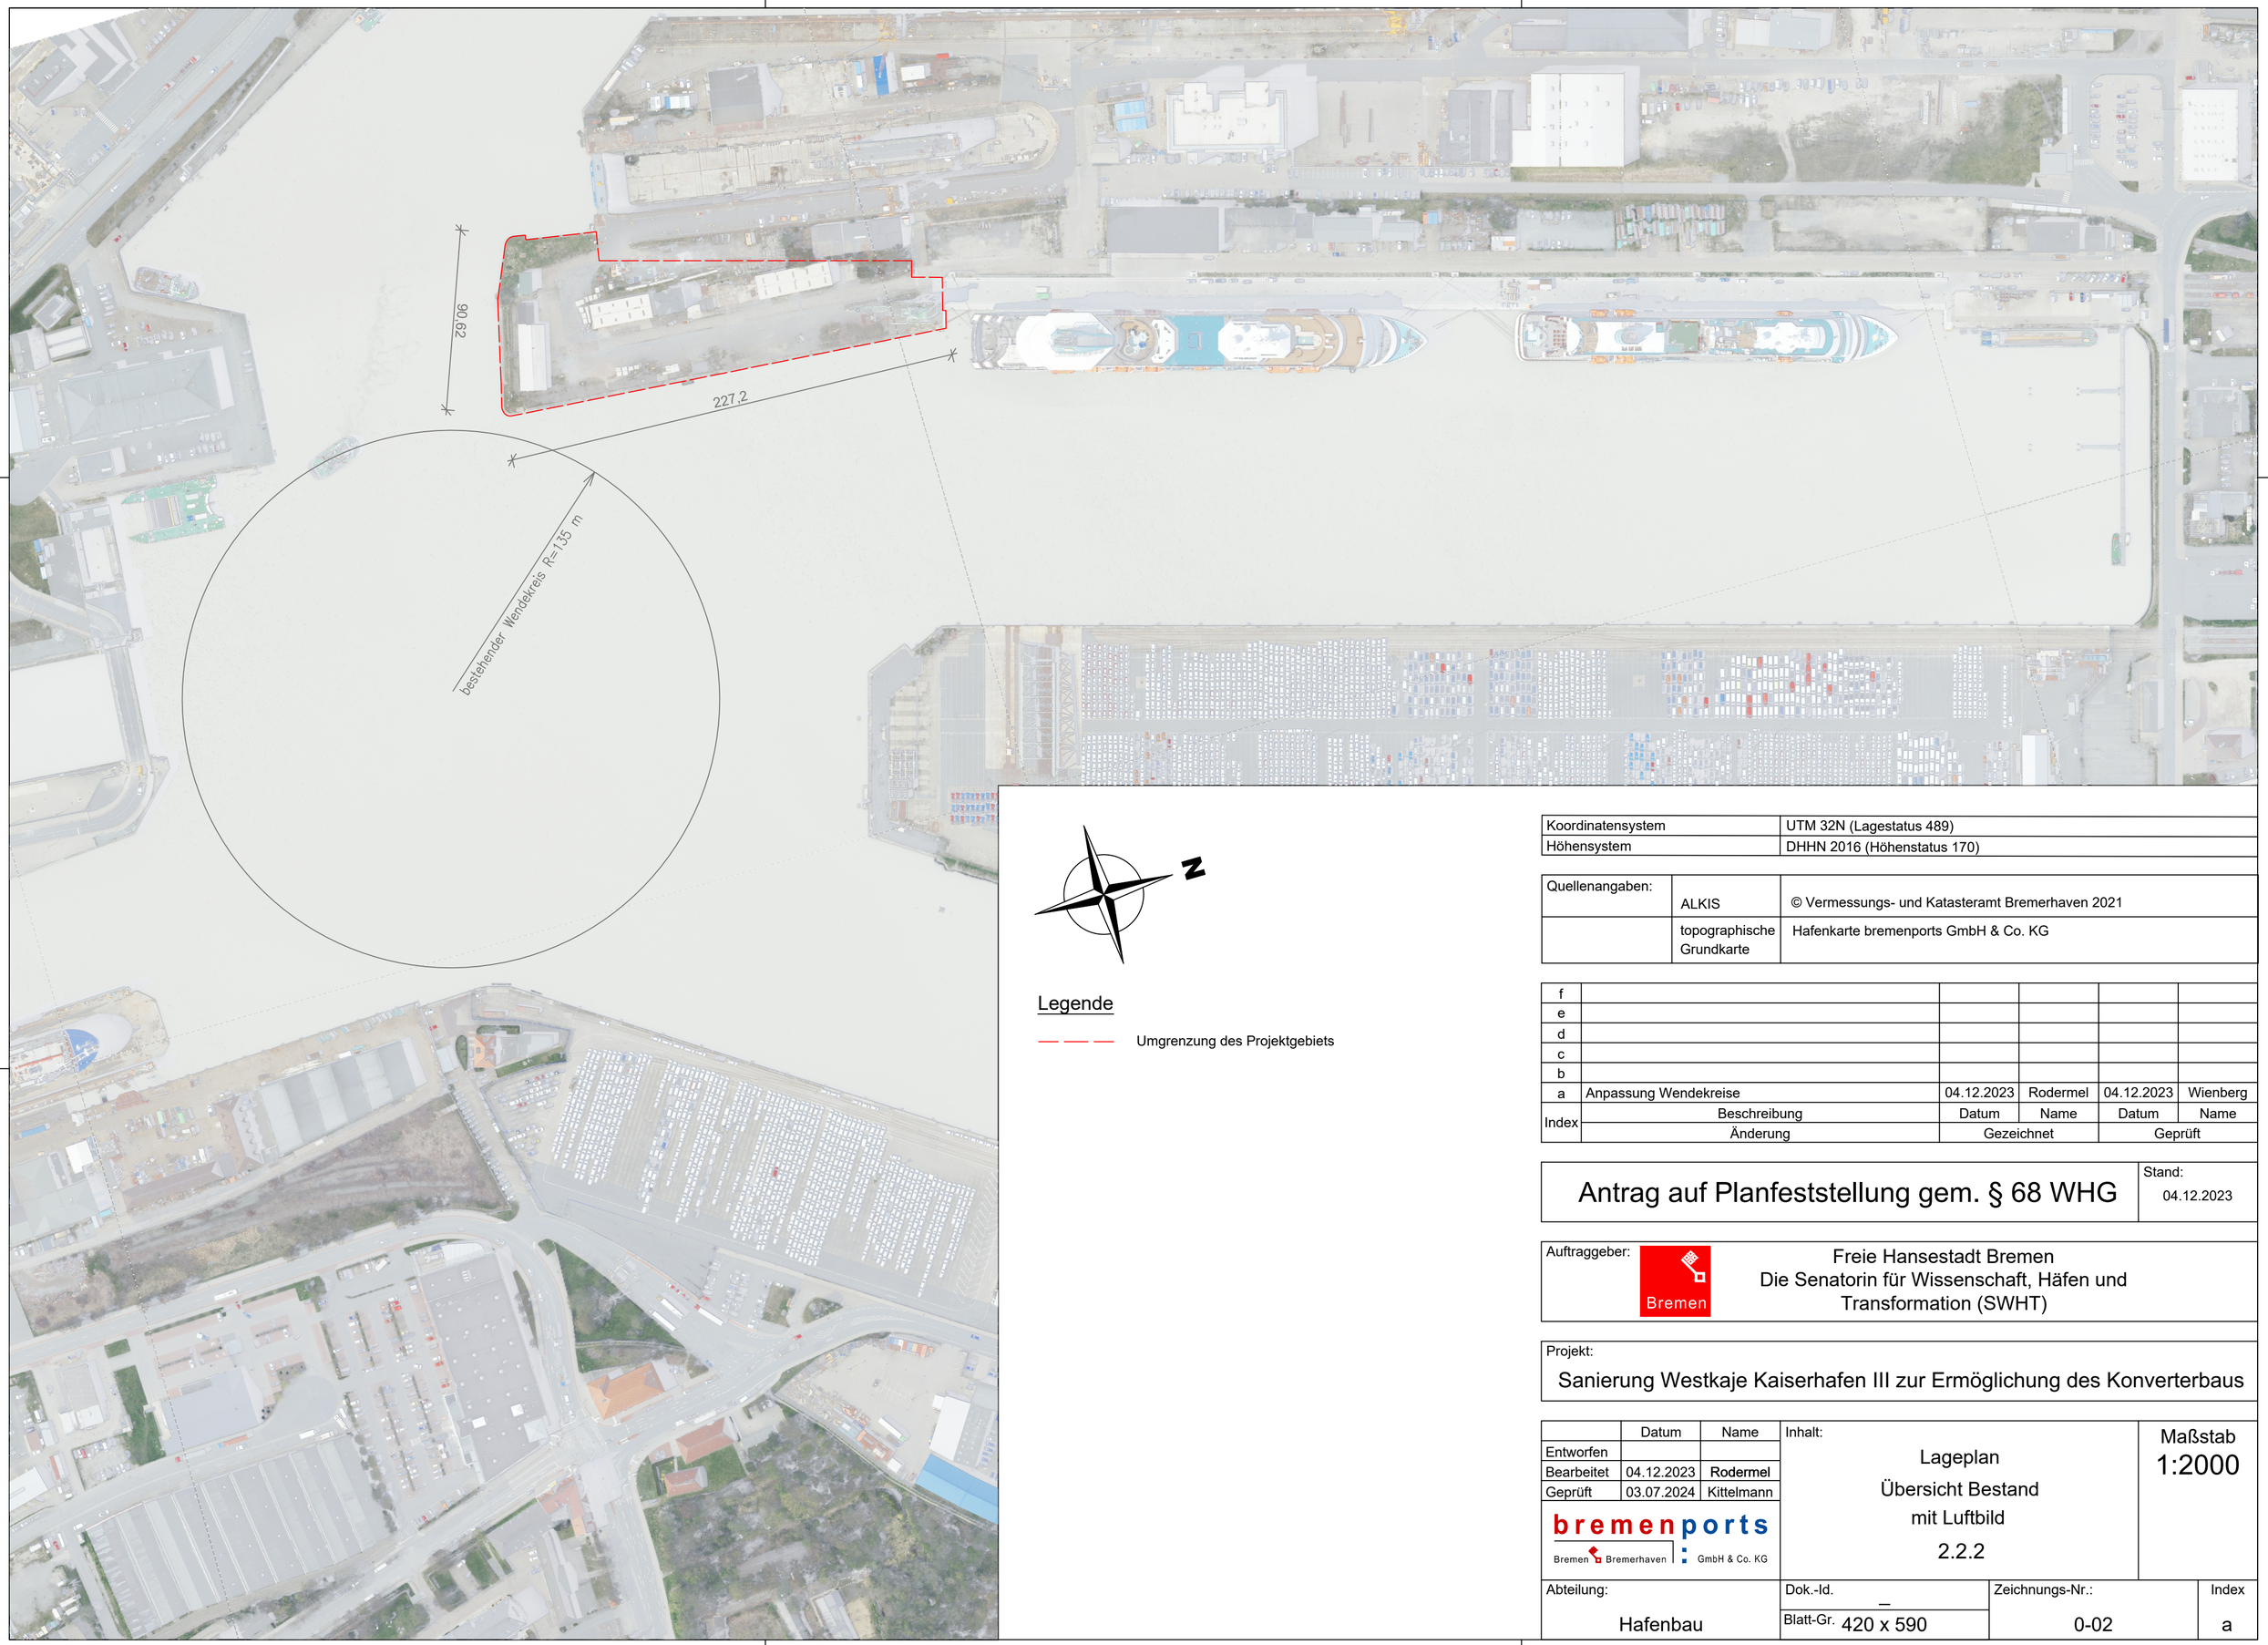

N

Legende

Umgrenzung des Projektgebiets

Koordinatensystem	UTM 32N (Lagestatus 489)
Höhensystem	DHHN 2016 (Höhenstatus 170)

Quellenangaben:	ALKIS	© Vermessungs- und Katasteramt Bremerhaven 2021
	topographische Grundkarte	Hafenkarte bremenports GmbH & Co. KG

Index	Beschreibung / Änderung	Datum	Name (Gezeichnet)	Datum	Name (Geprüft)
f					
e					
d					
c					
b					
a	Anpassung Wendekreise	04.12.2023	Rodermel	04.12.2023	Wienberg

Antrag auf Planfeststellung gem. § 68 WHG

Stand: 04.12.2023

Auftraggeber: Freie Hansestadt Bremen
Die Senatorin für Wissenschaft, Häfen und Transformation (SWHT)

Projekt:
Sanierung Westkaje Kaiserhafen III zur Ermöglichung des Konverterbaus

	Datum	Name
Entworfen		
Bearbeitet	04.12.2023	Rodermel
Geprüft	03.07.2024	Kittelmann

bremenports Bremen Bremerhaven GmbH & Co. KG

Inhalt:
Lageplan
Übersicht Bestand
mit Luftbild
2.2.2

Maßstab 1:2000

Abteilung: Hafenbau

Dok.-Id. _

Blatt-Gr. 420 x 590

Zeichnungs-Nr.: 0-02

Index: a