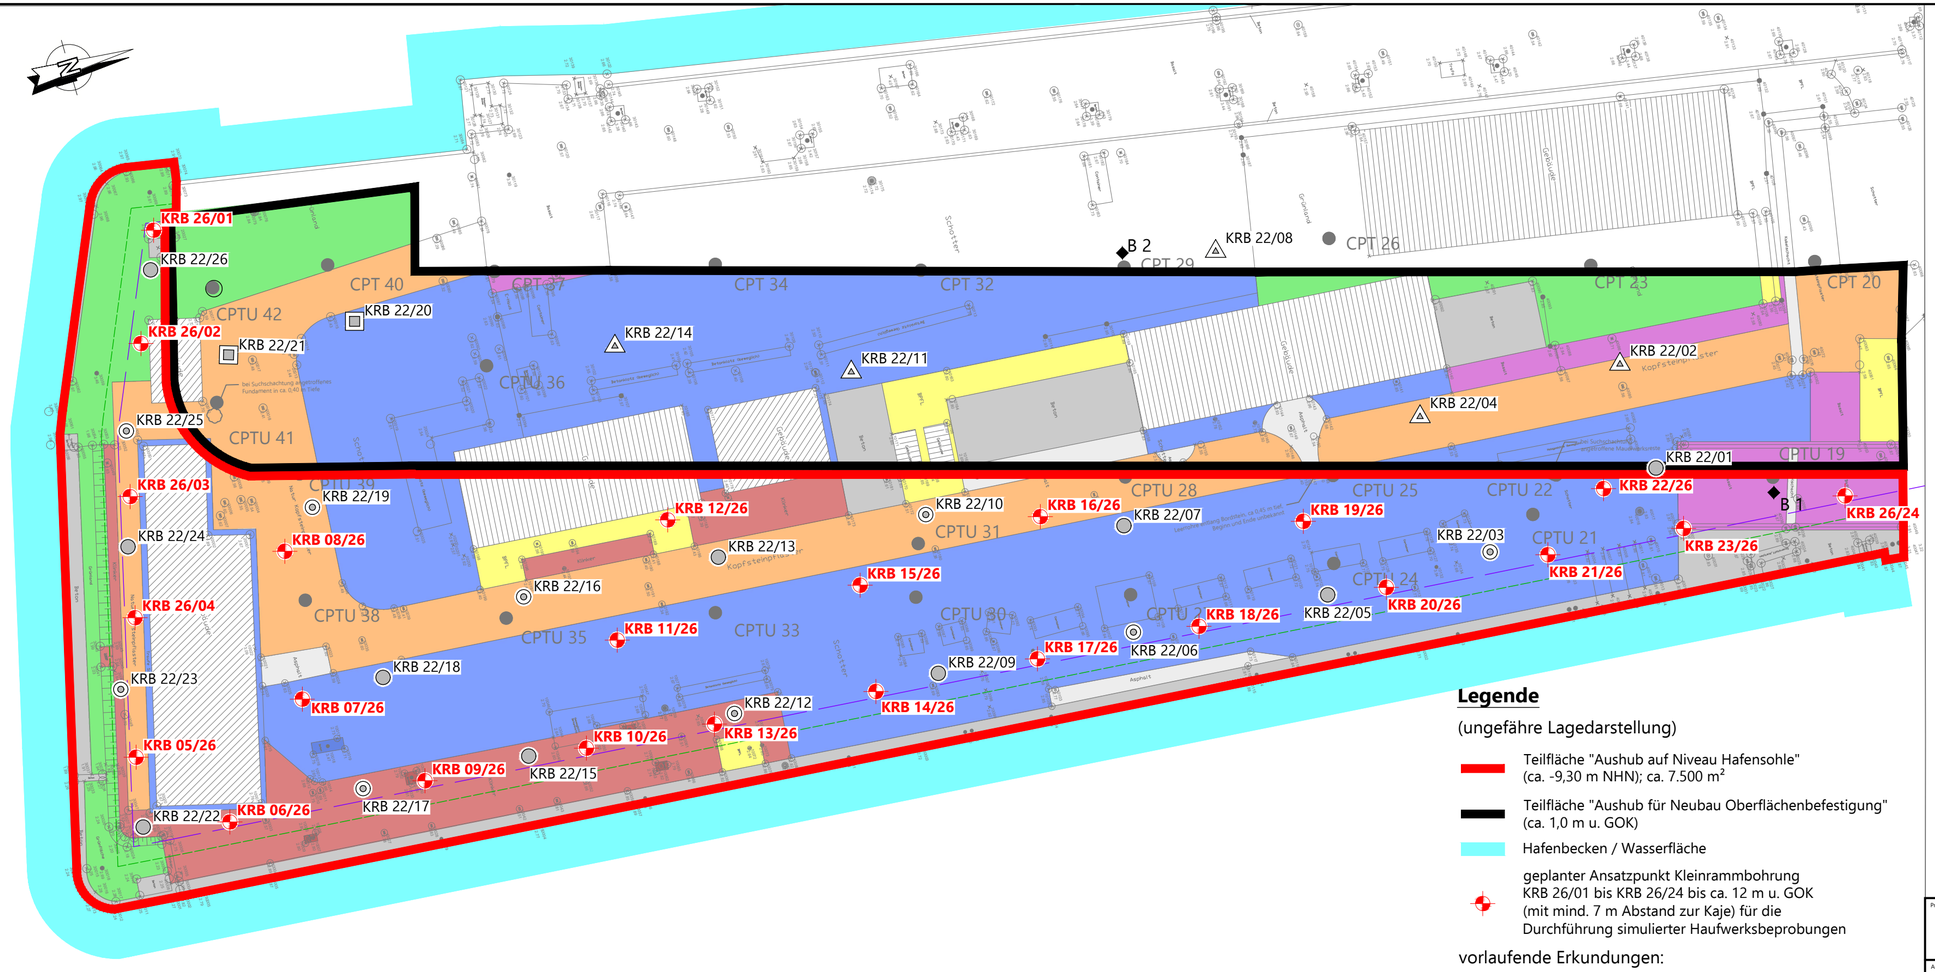

Legende

(ungefähre Lagedarstellung)

- Teilfläche "Aushub auf Niveau Hafensohle" (ca. -9,30 m NHN); ca. 7.500 m²
- Teilfläche "Aushub für Neubau Oberflächenbefestigung" (ca. 1,0 m u. GOK)
- Hafenbecken / Wasserfläche
- geplanter Ansatzpunkt Kleinrammbohrung KRB 26/01 bis KRB 26/24 bis ca. 12 m u. GOK (mit mind. 7 m Abstand zur Kaje) für die Durchführung simulierter Haufwerksbeprobungen

vorlaufende Erkundungen:

- Ansatzpunkt KRB bis ca. 13 m u. GOK, Umtec 2022
- Ansatzpunkt KRB bis 5 m u. GOK, Umtec 2022
- Ansatzpunkt KRB bis 6 m u. GOK, Umtec 2022
- Ansatzpunkt KRB bis 2 m u. GOK, Umtec 2022
- B 1 Bohrungen für den 2. Bauabschnitt, 2021
- CPT 20 neue Drucksondierungen für den 2. Bauabschnitt, 2021
- CPTU 19 neue Drucksondierungen mit Porenwasserdruckmessung für den 2. Bauabschnitt, 2021

Legende der Oberflächenbefestigungen

- Beton
- Asphalt
- BPFL
- Klinker
- Basalt
- Kopfsteinpflaster
- Schotter
- Grünland

Die im Plan enthaltenen Daten wurden nachrichtlich aus Papierplänen durch Digitalisierung übernommen. Eine Aussage über die Genauigkeit der entnommenen Daten kann nicht erfolgen.

Hinweis:

Die Plandarstellung basiert auf einem digitalen Lageplan, der durch den AG zur Verfügung gestellt wurde, Stand 25.04.2022.

Lagebezugssystem:	ETRS89/UTM32
Höhenbezugssystem:	DHHN2016 (NHN)

Projekt: Sanierung Westkaje Kaiserhafen III - 2. BA

Auftraggeber: bremenports GmbH & Co. KG, Am Strom 2, 27568 Bremerhaven

Planverfasser: Umtec I Prof. Biener I Sasse I Konetzy, Partnerschaft Beratender Ingenieure und Geologen mbB, Haferwende 7, 28357 Bremen, Telefon: 0421 / 20759 - 0, E-Mail: info@umtec-partner.de, www.umtec-partner.de

Projekt-Nr: U394624	Leistungsphase: Konzept simulierte Haufwerksbeprobung	Datum: 20.03.2025
bearbeitet: Wiemers		Maßstab: 1 : 500
gezeichnet: Ohm	Plandarstellung: Übersichtslageplan mit Sondieransatzpunkten sowie Oberflächenbefestigungen	Blatt: Abbild 1
geprüft QS: .	geprüft vPoN: .	

U:\39h\U394624_BM_Abbr_Konzept Westkaje Bremerhaven\04_Plane\CAD\U394624_Lageplan_Sondieransatzpunkte.dwg