

Legende


- Bestand
- Planung (zur Planfeststellung beantragt)
- Rückbau (zur Planfeststellung beantragt)
- DB Eigentumsgrünze
- NE-Anlage
- Planung S-Bahn Gateway Gardens (nachrichtlich)
- Planung Bf Stadion 2. und 3. Ausbaustufe (nachrichtlich)
- Planung Dritter (nachrichtlich)
- Gemarkungsgrenze
- Flurgrenze
- Flurstücksgrenze
- Flurstücksnummer
- Grenze Wasserschutzgebiete (nachrichtlich)
- laufende Nummer des Bauwerksverzeichnisses
- Lärmschutzwand
- Böschung
- Entwässerungsgraben mit Fließrichtung der Tiefenentwässerung
- Versickerungsanlage (Graben, Mulde, Mulden-Rigolen)
- Zaun
- Aufzug
- Überdachung
- Treppe
- Rampe
- Baum (Pflanzung)
- Straßeneinlauf
- Entwässerungsschacht
- Oberleitungsmast mit Mastnummer
- Kabelkanal
- Beleuchtungsmast
- Weichenbaumform (Schienenprofil-Zweiggleisradius-Weichenneigung)
- Neigungsbruchpunkt mit Angabe von Gradientenneigung (Streckenachse), Länge der Gefälle- bzw. Steigungsstrecke, Ausrundungshalbmesser r, Tangentialenlänge l_a, Stichmaß a, Höhe des Tangentialenstichtpunkts über Normalhöhennull NW und Station

Abkürzungen:

Wasserschutzgebiet	WSG	Übergangsbogenanfang	UA
Radius [m]	IBW	Übergangsbogenende	UE
Innenbogenweiche	IBW	Bogenanfang	BA
Stammgleisradius	rz	Bogenende	BE
Zweiggleisradius		Bogenwechsel	BW

Plangrundlagen:
- Amtliches Liegenschaftskatasterinformationssystem Stand 02/2018
- Topografie Stand 05/2014
- Leitungsstrassenbestandsauskunft Stand 09/2014 / 09/2018
- Weitere spezifische Plangrundlagen siehe Erläuterungsbericht

Regionaltangente West / PfA Süd 1

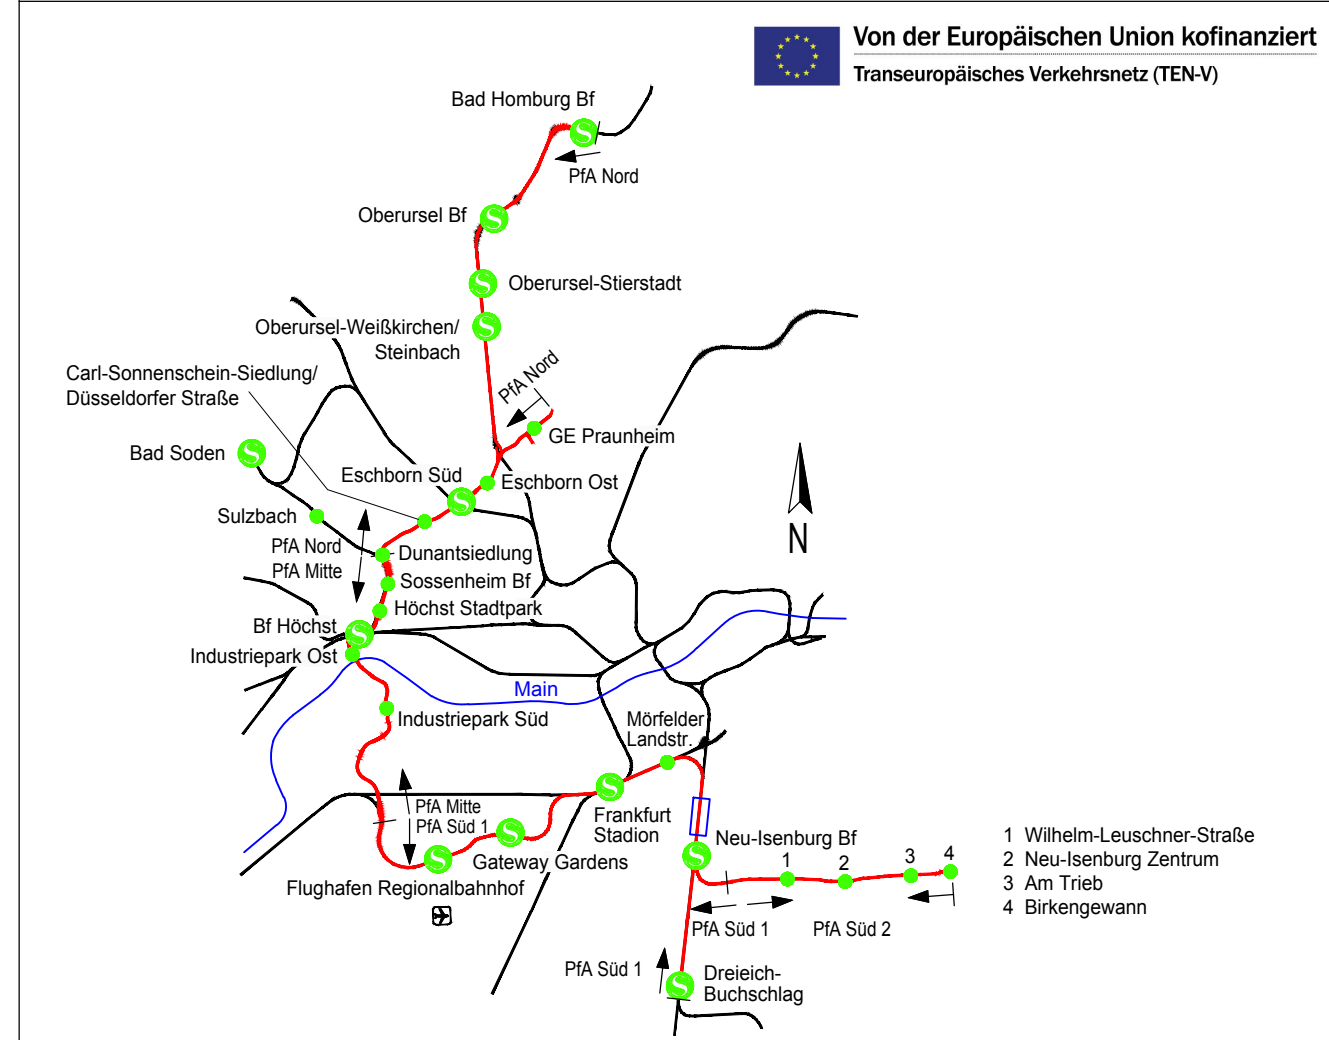

				Lagesystem:	DB_REF
				Höhensystem:	DB_REF (DHHN92)
				Datum	
				bearb.	23.05.2019
				gez.	23.05.2019
				gepr.	23.05.2019
Index	Änderungen bzw. Ergänzungen	Datum	Name		

Genehmigungsplanung

Vorhabenträger

RTW Planungsgesellschaft mbH
Satzstraße 9-17
60313 Frankfurt

Planverfasser

Schüller-Plan
Ingenieurgesellschaft mbH
DB EAC GmbH

Planungsgesellschaft RTW

Gesellschaft für
die Schüller-Plan
Ingenieurgesellschaft mbH
Lindleystraße 11
60313 Frankfurt

Frankfurt/M., den 23.05.2019

gez. Horst Amann

Frankfurt/M., den 23.05.2019

gez. i.A. P. Lutz

Maßstab
1:1000

Format
A2 (594x841 mm)

Lageplan
SÜ BAB A3

km 3,5+23 bis km 4,4+26

Anlage 5.7

Blatt 007

Ausgabe vom 23.05.2019

Index

Format pdf