


Legende

- Bestand
 - Planung (zur Planfeststellung beantragt)
 - Rückbau (zur Planfeststellung beantragt)
 - DB Eigentumsgrünze
 - NE-Anlage
 - Planung S-Bahn Gateway Gardens (nachrichtlich)
 - Planung Bf Stadion 2. und 3. Ausbaustufe (nachrichtlich)
 - Planung Dritter (nachrichtlich)
 - Gemarkungsgrenze
 - Flurgrenze
 - Flurstücksgrenze
 - Flurstücksnummer
 - Grenze Wasserschutzgebiete (nachrichtlich)
 - laufende Nummer des Bauwerksverzeichnisses
 - Lärmschutzwand
 - Böschung
 - Entwässerungsgraben mit Fließrichtung der Tiefenentwässerung
 - Versickerungsanlage (Graben, Mulde, Mulden-Rigolen)
 - Zaun
 - Aufzug
 - Überdachung
 - Treppe
 - Rampe
 - Baum (Pflanzung)
 - Straßeneinlauf
 - Entwässerungsschacht
 - Oberleitungsmast mit Mastnummer
 - Kabelkanal
 - Beleuchtungsmast
 - Weichenbauform (Schienenprofil-Zweiggleisradius-Weichenneigung)
 - Neigungsbruchpunkt mit Angabe von Gradientenneigung (Streckenachse), Länge der Gefälle- bzw. Steigungsstrecke, Ausrundungshalbmesser r, Tangentiallänge lta, Stützmaß a, Höhe des Tangentialmittelpunkts über Normalhöhen Null NW und Station
- Abkürzungen:
- | | | | |
|--------------------|-----|----------------------|----|
| Wasserschutzgebiet | WSG | Übergangsbogenanfang | UA |
| Radius [m] | | Übergangsbogenende | UE |
| Innenbogenweiche | IBW | Bogenanfang | BA |
| Zweiggleisradius | rz | Bogenende | BE |
| | | Bogenwechsel | BW |
- Plangrundlagen:
- Amtliches Liegenschaftskatasterinformationssystem Stand 02/2018
 - Topografie Stand 05/2014
 - Leitungsstrassenbestandsauskunft Stand 09/2014 / 09/2018
 - Weitere spezifische Plangrundlagen siehe Erläuterungsbericht

Regionaltangente West / PfA Süd 1

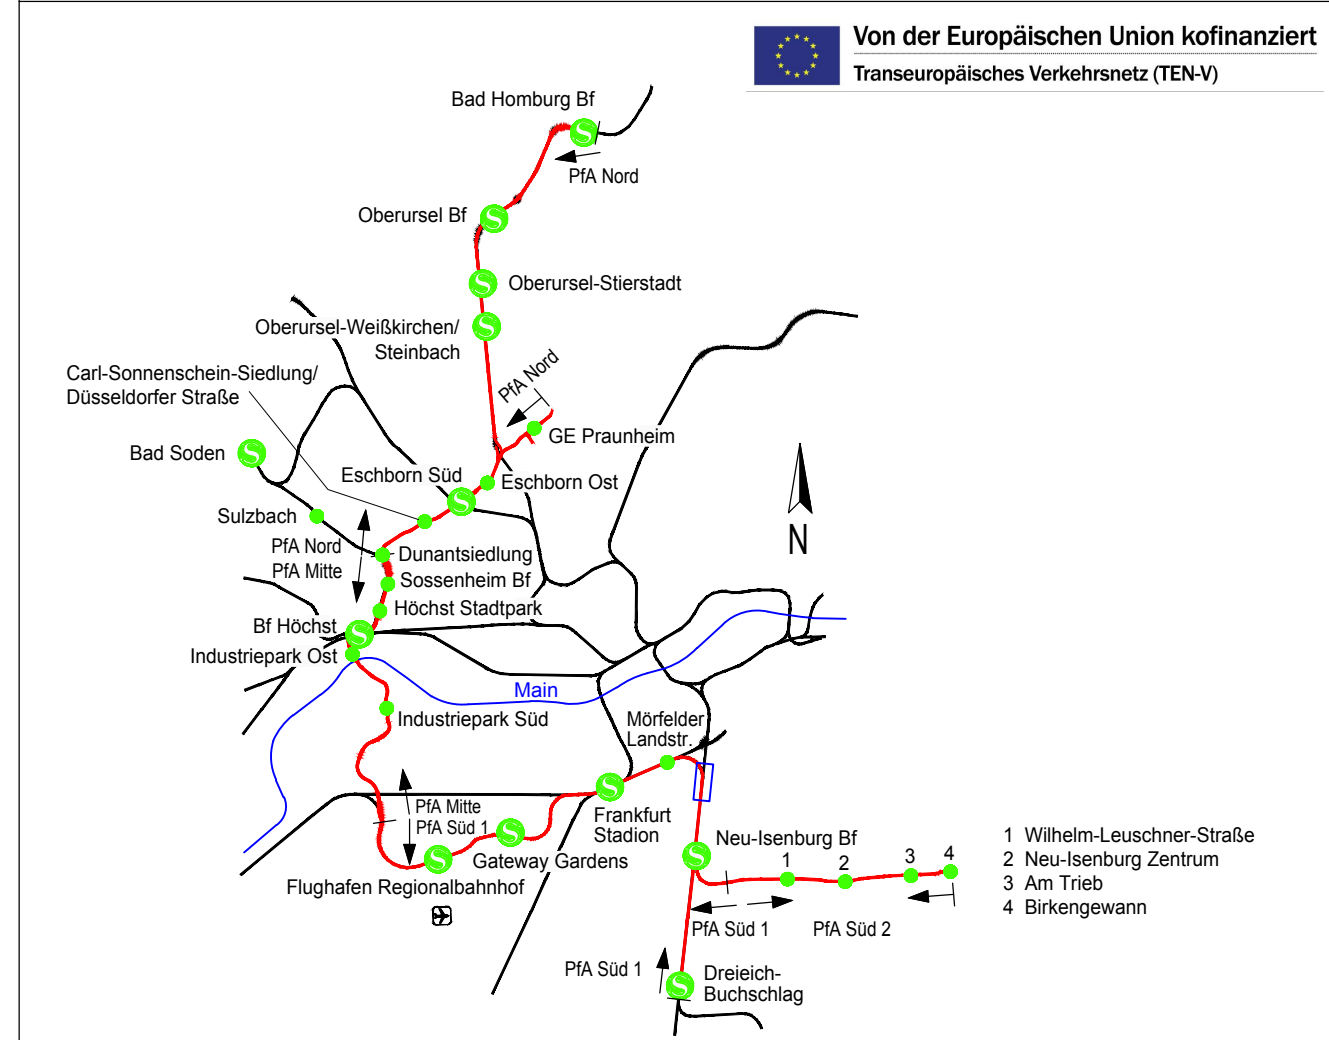

				Lagesystem:	DB_REF
				Höhensystem:	DB_REF (DHHN92)
				Datum	Name
				beinh.	23.05.2019
				gepr.	23.05.2019
				Ap	Lp
Index	Änderungen bzw. Ergänzungen	Datum	Name	gepr.	

Genehmigungsplanung

Vorhabenträger

RTW

RTW Planungsgesellschaft mbH
Satzstraße 9-17
60313 Frankfurt

Frankfurt/M., den 23.05.2019 geiz. Horst Amann

Planverfasser

PGRTW

Planungsgesellschaft mbH
Geotechnische
und Schienen-Plan
Ingenieurgesellschaft mbH
Lindleystraße 11
60314 Frankfurt

Frankfurt/M., den 23.05.2019 geiz. i.A. P. Lutz

Anlage 5.6

Blatt 006

Maßstab 1:1000

Format 420x1300 mm

Planverfasser

PGRTW

Planungsgesellschaft mbH
Geotechnische
und Schienen-Plan
Ingenieurgesellschaft mbH
Lindleystraße 11
60314 Frankfurt

Frankfurt/M., den 23.05.2019 geiz. i.A. P. Lutz

Lageplan

Umfahrung S-Bahn

Überwerfungsbauwerk

km 2.6+30 bis km 3.5+23

Maßstab 1:1000

Format 420x1300 mm

Planverfasser

PGRTW

Planungsgesellschaft mbH
Geotechnische
und Schienen-Plan
Ingenieurgesellschaft mbH
Lindleystraße 11
60314 Frankfurt

Frankfurt/M., den 23.05.2019 geiz. i.A. P. Lutz