

Anschluss an Anlage 5.2

Anschluss an Anlage 5.3

Anschluss an Anlage 5.15

Gemeinde Frankfurt am Main, Kf
Gemarkung Schwanheim
06 0511

Flur 38

Gemeinde Frankfurt am Main, Stadt
Gemarkung Niederrad
06 0502

Flur 27


Legende

- Bestand
- Planung (zur Planfeststellung beantragt)
- Rückbau (zur Planfeststellung beantragt)
- DB Eigentumsgrenze
- NE-Anlage
- Planung S-Bahn Gateway Gardens (nachrichtlich)
- Planung Bf Stadion 2. und 3. Ausbaustufe (nachrichtlich)
- Planung Dritter (nachrichtlich)
- Gemarkungsgrenze
- Flurgrenze
- Flurstücksgrenze
- Flurstücksnummer
- Grenze Wasserschutzgebiete (nachrichtlich)
- laufende Nummer des Bauwerksverzeichnisses
- Lärmschutzwand
- Böschung
- Entwässerungsgraben mit Fließrichtung der Tiefenentwässerung
- Versickerungsanlage (Graben, Mulde, Mulden-Rigolen)
- Zaun
- Aufzug
- Überdachung
- Treppe
- Rampe
- Baum (Pflanzung)
- Straßeneinlauf
- Entwässerungsschacht
- Oberleitungsmast mit Mastnummer
- Kabelkanal
- Beleuchtungsast
- Weichenbaumform (Schienenprofil-Zweiggleisradius-Weichenneigung)
- Neigungsbrechpunkt mit Angabe von Gradientenneigung (Streckenachse), Länge der Gefälle- bzw. Steigungsstrecke, Ausrundungshalbmesser r, Tangentenlänge lta, Stichtmaß a, Höhe des Tangentenschnittpunkts über Normhöhennull NW und Station

Abkürzungen:	WSG	Übergangsbogenanfang	UA
Wasserschutzgebiet	r	Übergangsbogenende	UE
Radius [m]	IBW	Bogenanfang	BA
Innenbogenweiche	rs	Bogenende	BE
Stammgleisradius	rz	Bogenwechsel	BW
Zweiggleisradius			

Plangrundlagen:
- Amtliches Liegenschaftskatasterinformationssystem Stand 02/2018
- Topografie Stand 05/2014
- Leitungstrassenbestandsauskunft Stand 09/2014 / 09/2018
- Weitere spezifische Plangrundlagen siehe Erläuterungsbericht

Regionaltangente West / PfA Süd 1

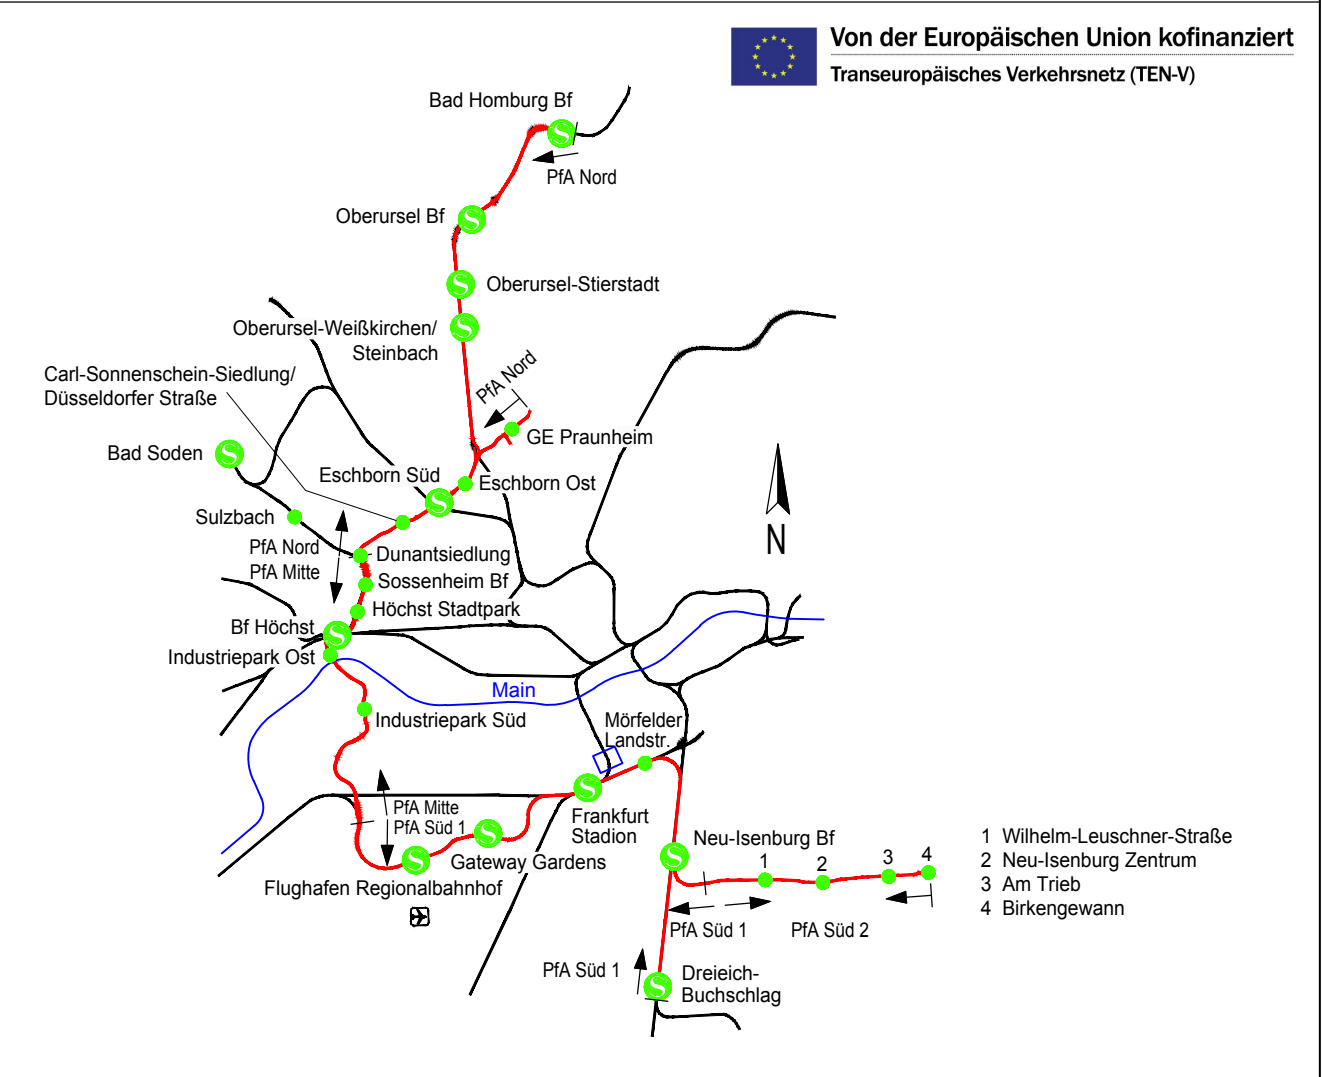

			Lagesystem:	DB_REF (DHHN02)
			Höhenystem:	DB_REF (DHHN02)
			Datum	Name
			bearb.	23.05.2019 Dbrg
			gez.	23.05.2019 Ap
			gepr.	23.05.2019 Lzp

Genehmigungsplanung

Vorhabenträger

RTW Planungsgesellschaft mbH
Sitzstraße 9-17
60313 Frankfurt

Planverfasser

Schüller-Plan
Planungsgesellschaft mbH
Sitzstraße 11
60314 Frankfurt

SWECO

FrankfurtM., den 23.05.2019

gez. Horst Amann

FrankfurtM., den 23.05.2019

gez. i.A. P. Lutz

Maßstab
1:1000

Format
557x970 mm

Lageplan
Str. 3683

km 4.7+99 bis km 5.3+44

Anlage
5.14

Blatt
014

Planautor

SWE

Phase

4

Gewerk

OV

Planart

LP

PSP-Code

03_00_00_000

Bl. Nr.

014

Index

Format

pdf

P:\02_TM\1105\Proj\1105-13-002-RTW-Lph3-4\090-Plaene\092-CAD\020-Genehmigungsplanung\LP-1000\LAGEPLAN_1000.dwg