

Anschluss an Anlage 10.14a



Legende

065 74/17
EW 2798 m²
VI 1281 m²
DS 442 m²
EW-D 2410 m²

laufende Nummer im Grunderwerbsverzeichnis / Flurstück
zu erwerbende Fläche*
vorübergehend in Anspruch zu nehmende Fläche*
dinglich zu sichernde Fläche
für Dritte zu erwerbende Fläche

Die hier eingetragenen Flächen sind vorbehaltlich des Ergebnisses der Schlussvermessung ermittelt worden


- Bestand
- Planung (zur Planfeststellung beantragt)
- Planung Dritter (nachrichtlich)
- Gemarkungsgrenze
- Flurgrenze
- Flurstücksgrenze
- Flurstücksnummer
- Grenze Wasserschutzgebiete (nachrichtlich)

Plangrundlagen:
- Amtliches Liegenschaftskatasterinformationssystem Stand 02/2018
- Topografie Stand 05/2014
- Leitungstrassenbestandsauskunft Stand 09/2014 / 09/2018
- Weitere spezifische Plangrundlagen siehe Erläuterungsbericht

Regionaltangente West / PfA Süd 1

1. Änderung

Von der Europäischen Union kofinanziert
Trans Europäisches Verkehrsnetz (TEN-V)

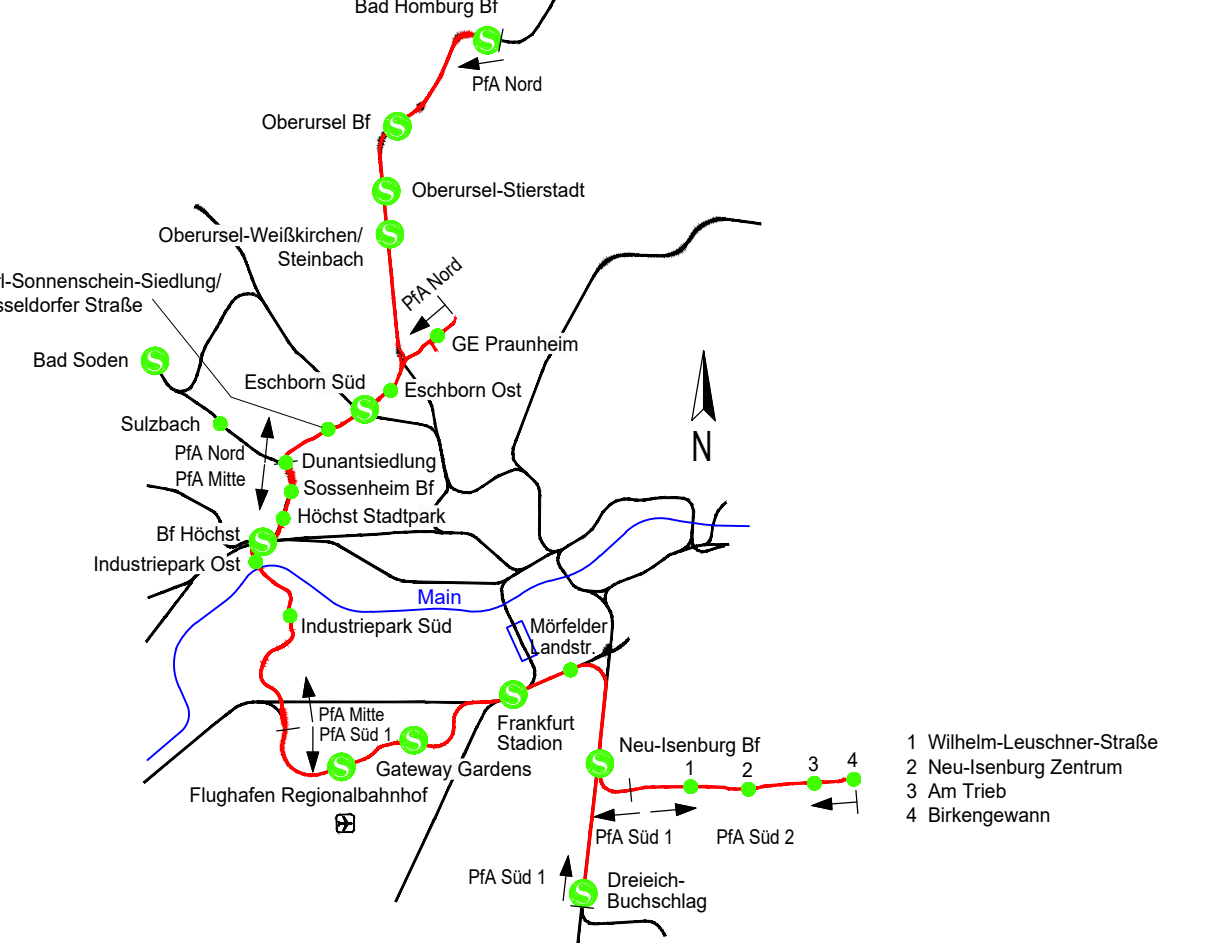

				Lagesystem: Höhenansystem	DB_REF DB_REF (DHN/12)
a	1. Änderung im Verfahren	31.03.2021	Lzp	bearb.	31.03.2021
0	Antragsfassung	23.05.2019	Lzp	gez.	31.03.2021
Index	Änderungen bzw. Ergänzungen	Datum	Name	gepr.	31.03.2021

Genehmigungsplanung

Vorhabenträger



RTW Planungsgesellschaft mbH
Sofiasstraße 3-17
60313 Frankfurt

Planverfasser



Planungsgemeinschaft RTW
Gesellschaft für
die Schüller-Plan Ingenieurgesellschaft mbH
Lindleystraße 11
60314 Frankfurt



Frankfurt/M., den 31.03.2021	gez. Horst Amann	Frankfurt/M., den 31.03.2021	gez. i.A. P. Lutz
Maßstab 1:1000	Lageplan Bf Ffm Niederrad Str. 3683	Anlage 10.15a	Blatt 015
Format 429x1350 mm	km 3.9+05 bis km 4.7+99	Ausgabe vom 31.03.2021	Format .pdf
Planautor SWE	Phase 4	Gewerk OV	Planart GW
		PSP-Code 03_01_00_000	Id. Nr. 015
		Index a	Format .pdf