

Legende

- 065 74/17
EW 2788 m²
VI 1281 m²
DS 442 m²
EW-D 2410 m²
- laufende Nummer im Grunderwerbsverzeichnis / Flurstück zu erwerbende Fläche* vorübergehend in Anspruch zu nehmende Fläche* dinglich zu sichernde Fläche für Dritte zu erwerbende Fläche
- Die hier eingetragenen Flächen sind vorbehaltlich des Ergebnisses der Schlussvermessung ermittelt worden


- Bestand
Planung (zur Planfeststellung beantragt)
Planung Dritter (nachrichtlich)
Gemarkungsgrenze
Flurgrenze
Flurstücksgrenze
Flurstücksnummer
Grenze Wasserschutzgebiete (nachrichtlich)

- Plangrundlagen:
- Amtliches Liegenschaftskatasterinformationssystem Stand 02/2018
- Topografie Stand 05/2014
- Leitungstrassenbestandsauskunft Stand 09/2014 / 09/2018
- Weitere spezifische Plangrundlagen siehe Erläuterungsbericht

Regionaltangente West / PfA Süd 1

2. Änderung

Von der Europäischen Union kofinanziert
Transeneuropäisches Verkehrsnetz (TEN-V)

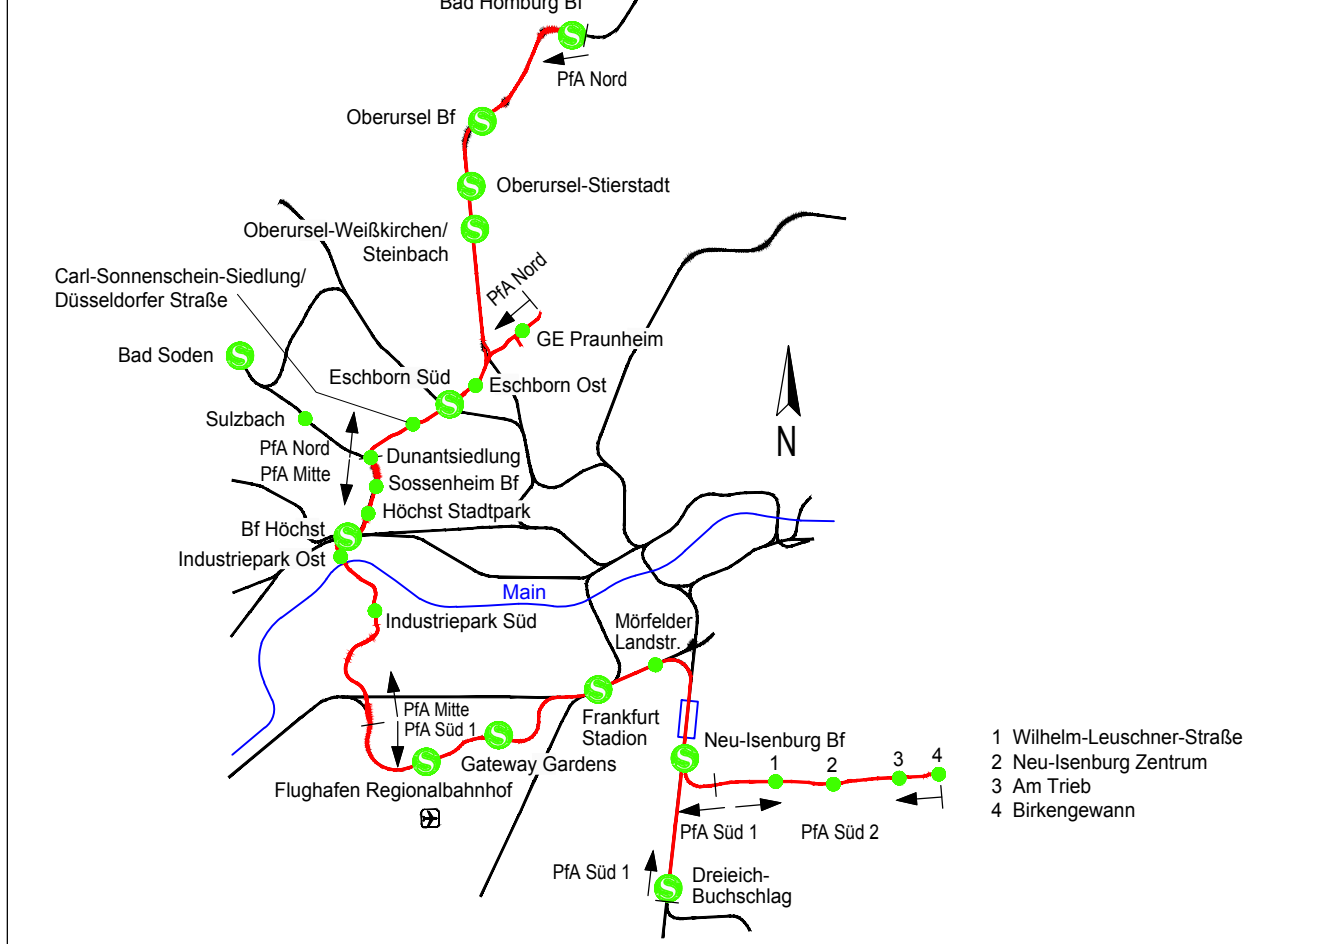

Index	Änderungen bzw. Ergänzungen	Datum	Name	Lageplan	DB_REF	DB_REF (DHHN02)
2	Änderung im Verfahren	03.12.2021	Lpz			
1	Änderung im Verfahren	31.03.2021	Lpz	bearb.	03.12.2021	AK
0	Antragsfassung	23.05.2019	Lpz	gez.	03.12.2021	AP

Genehmigungsplanung

Vorbereitender

Planverfasser

Schüler-Plan

SWECO

DB

RTW

REGIONALTANGENTE WEST

RTW Planungsgesellschaft mbH

Süßstraße 5-17

60311 Frankfurt

Planungsgemeinschaft RTW

Gesellschaft für

Schüler-Plan

Ingenieurgesellschaft mbH

Landstraße 11

60314 Frankfurt

Frankfurt/M., den 31.03.2021

gez. Horst Amann

Frankfurt/M., den 31.03.2021

gez. I.A. P. Lutz

Maßstab

1:1000

Format

594x1160 mm

Planverfasser

Phase

Gezeichnet

Planiert

Prüfer

RSB Code

007

Index

b

Formal

pdf

Anlage

10.7b

Blatt

007

km 3.5+23 bis km 4.4+26

Ausgabe vom

31.03.2021