


Speicherdatum: 23.02.2022 - Pldatum: 23.02.2022
LH-11-1205_FRL_NB.dwg

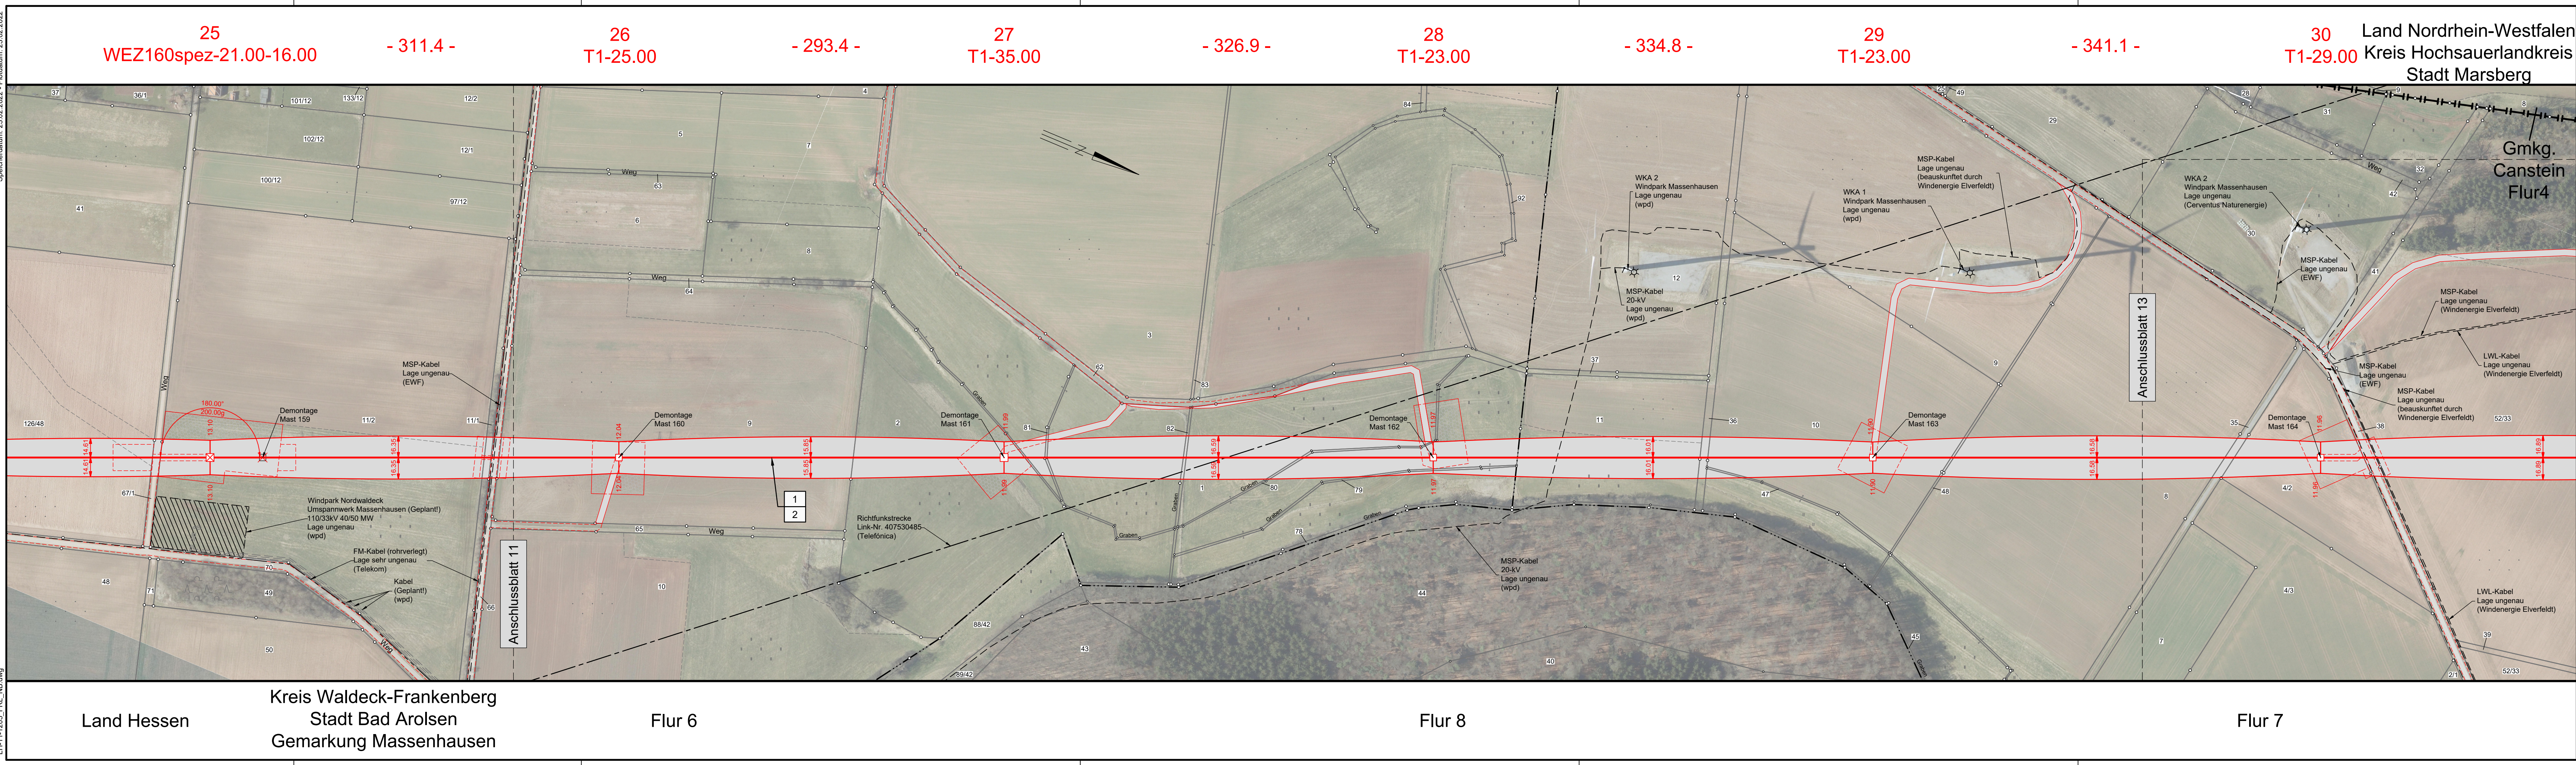

avacon

Abschnitt A
Anlage 3

Lageplan

110-kV-Leitung
Twistetal - Paderborn/S
LH-11-1205

Mast Nr. 25 - Mast Nr. 30

Legende:

Mastnummer

Länge von Mast zu Mast

Masttyp

temp. Zuwegung

Arbeitsfläche

Schutzbereich

Freileitung

Trassenachse

Arbeitsfläche

Bemaßung des Schutzbereiches

32

T1-29.00

- 268.8 -

33

WA160-23.00

dauerhafte Zuwegung

1

Bauwerksnummer

37

Flurstücksnummer

Tragmast (Bestand)

Abspannmast (Bestand)

Abspannmast (Neubau)

Tragmast (Neubau)

Mast (Rückbau)

Land

Kreis

Stadt/Gem.

Gemarkung

Flur

Flurstück

Flurbereinigung

Rückbau Hoch- und Mittelsp.-Ltg.

Quellvermerk: Hessische Verwaltung für Bodenmanagement und Geoinformation © 2017-2021
Land NRW - Hochsauerlandkreis (2017-2021) Datenlizenz Deutschland - Namensnennung - Version 2.0 (www.govdata.de/dl-de/by-2-0)

Planfeststellungsunterlage

Index	Datum	Gezeichnet	Änderung

Zugehörigkeit	Verweis	Maßstab	Format
Technische Referenz	Erstellt durch K2 Engineering GmbH Kovacs / Flemme	Genehmigt von Avacon Netz GmbH U. Herrmann	Erstelldatum 22.12.2021
	Status Gültig	Maßstab 1:2000	Format 1189x297

avacon

Objektname
110-kV-Leitung Twistetal - Paderborn/S
Klassifikation
Lageplan

ID

Titel
LH-11-1205, Mast Nr. 25 - Mast Nr. 30