


UW Twistetal - 32.6 - 1
Portal WEZ160spez-21.00-16.00

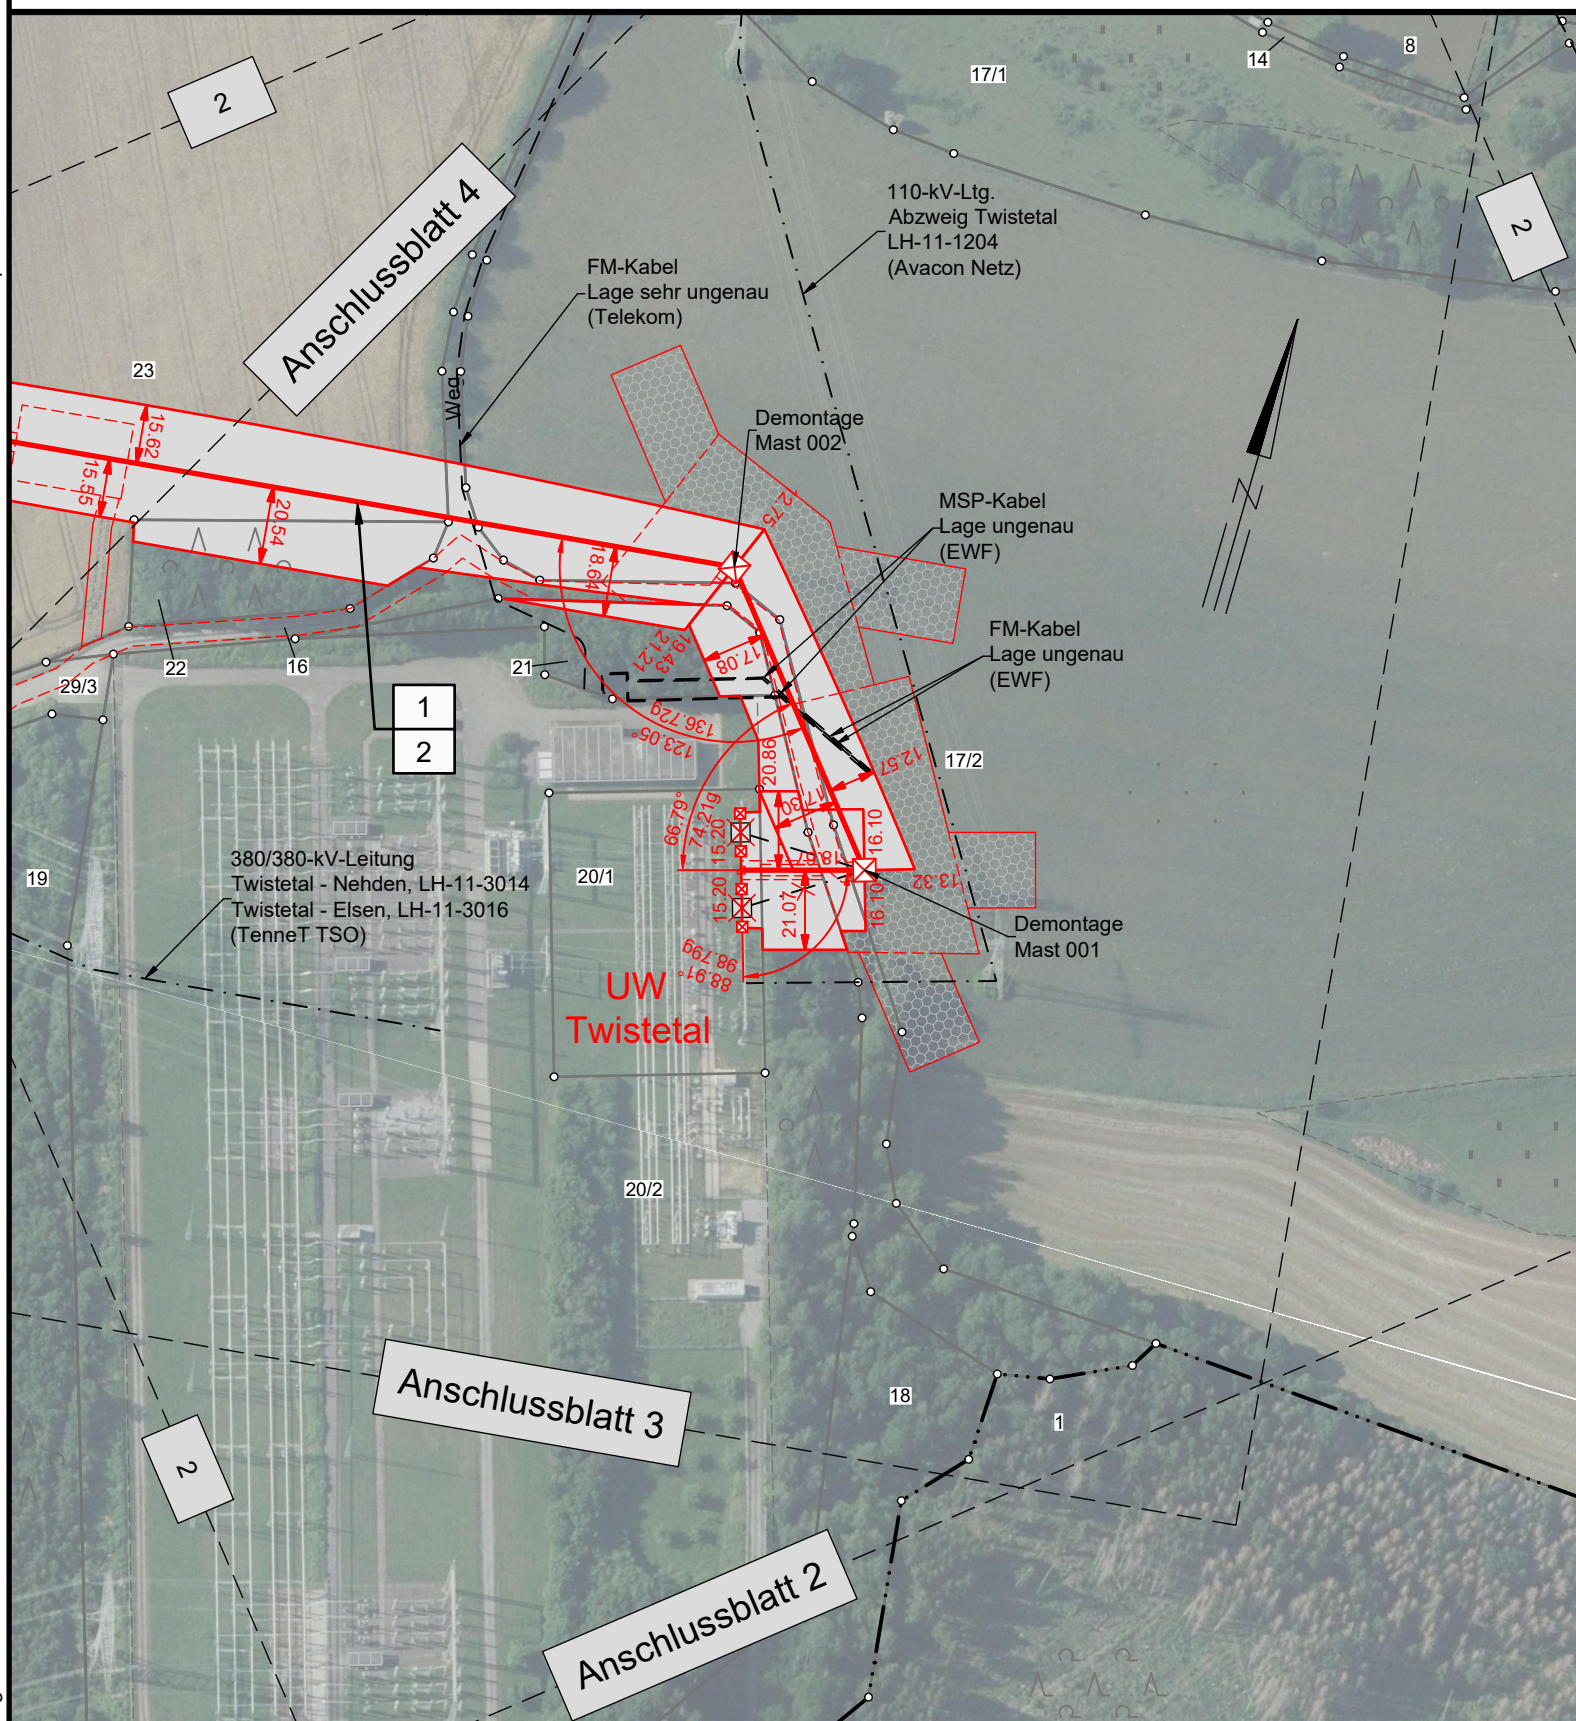

Flur 38

Kreis Waldeck-Frankenberg
Stadt Bad Arolsen
Gemarkung Mengerlinghausen

Flur 39

avacon

Abschnitt A


Anlage 3

Lageplan




 




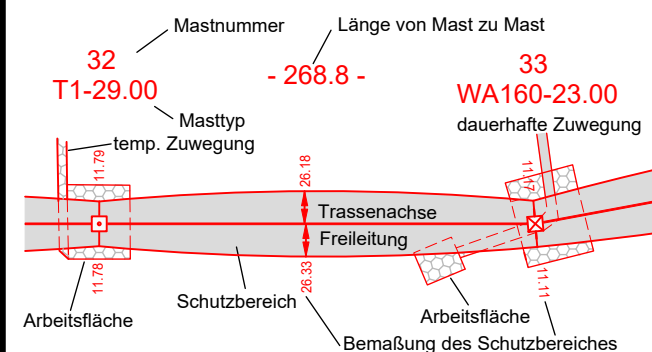





110-kV-Leitung Twistetal - Paderborn/S LH-11-1205

UW Twistetal - Mast Nr. 1

Legende:




Grenzen:

	Bauwerksnummer	Land	
37	Flurstücksnummer	Kreis	
	Tragmast (Bestand)	Stadt/Gem.	
	Abspannmast (Bestand)	Gemarkung	
	Abspannmast (Neubau)	Flur	
	Tragmast (Neubau)	Flurstück	
	Mast (Rückbau)	Flurbereinigung	
		Rückbau Hoch- und Mittelsp.-Ltg.	

Quellvermerk: Hessische Verwaltung für Bodenmanagement und Geoinformation © 2017-2021

Planfeststellungsunterlage

Index	Datum	Gezeichnet	Änderung		
Zugehörigkeit				Verweis	Maßstab 1:2000
					Format A3-Q
Technische Referenz		Erstellt durch K2 Engineering GmbH Kovacs / Flemme	Genehmigt von Avacon Netz GmbH U. Herrmann	Erstelldatum 22.12.2021	Status Gültig
		Zählteil 01 Blatt 58			
		Objektname 110-kV-Leitung Twistetal - Paderborn/S			
		Klassifikation Lageplan			
ID	Titel LH-11-1205, UW Twistetal - Mast Nr. 1				