




Legende

- Gemarkungsgrenze
- Flurgrenze
- Flurstücksgrenze
- Flurstücksnummer
- Bestand
- Planung (nachrichtlich)
- Achsbezeichnung
- tangierende Planung (nachrichtlich)
- Rückbau (zur Planfeststellung beantragt)
- Wasserschutzgebiete (WSG) (nachrichtlich)
- Brunnen (WSG I) (nachrichtlich)
- Grenze WSG II und WSG III (nachrichtlich)
- Grenze Bebauungsplan (nachrichtlich)
- Grenze Vorbehaltsgebiet (nachrichtlich)
- Grenze Vorrangfläche (nachrichtlich)
- Grenze Landschaftsschutzgebiet (nachrichtlich)
- Schutzstreifen um Freileitungen inkl. Maststandorten (nachrichtlich)
- Überschwemmungsgebiet (nachrichtlich)
- Plangrundlagen:
 - Amtliches Liegenschaftskatasterinformationssystem Stand 05/2016
 - Topografie Stand 09/2013
 - Leitungsstrassenbestandsauskunft Stand 04/2013
 - Weitere spezifische Plangrundlagen siehe Erläuterungsbericht

Regionaltangente West / PfA Nord

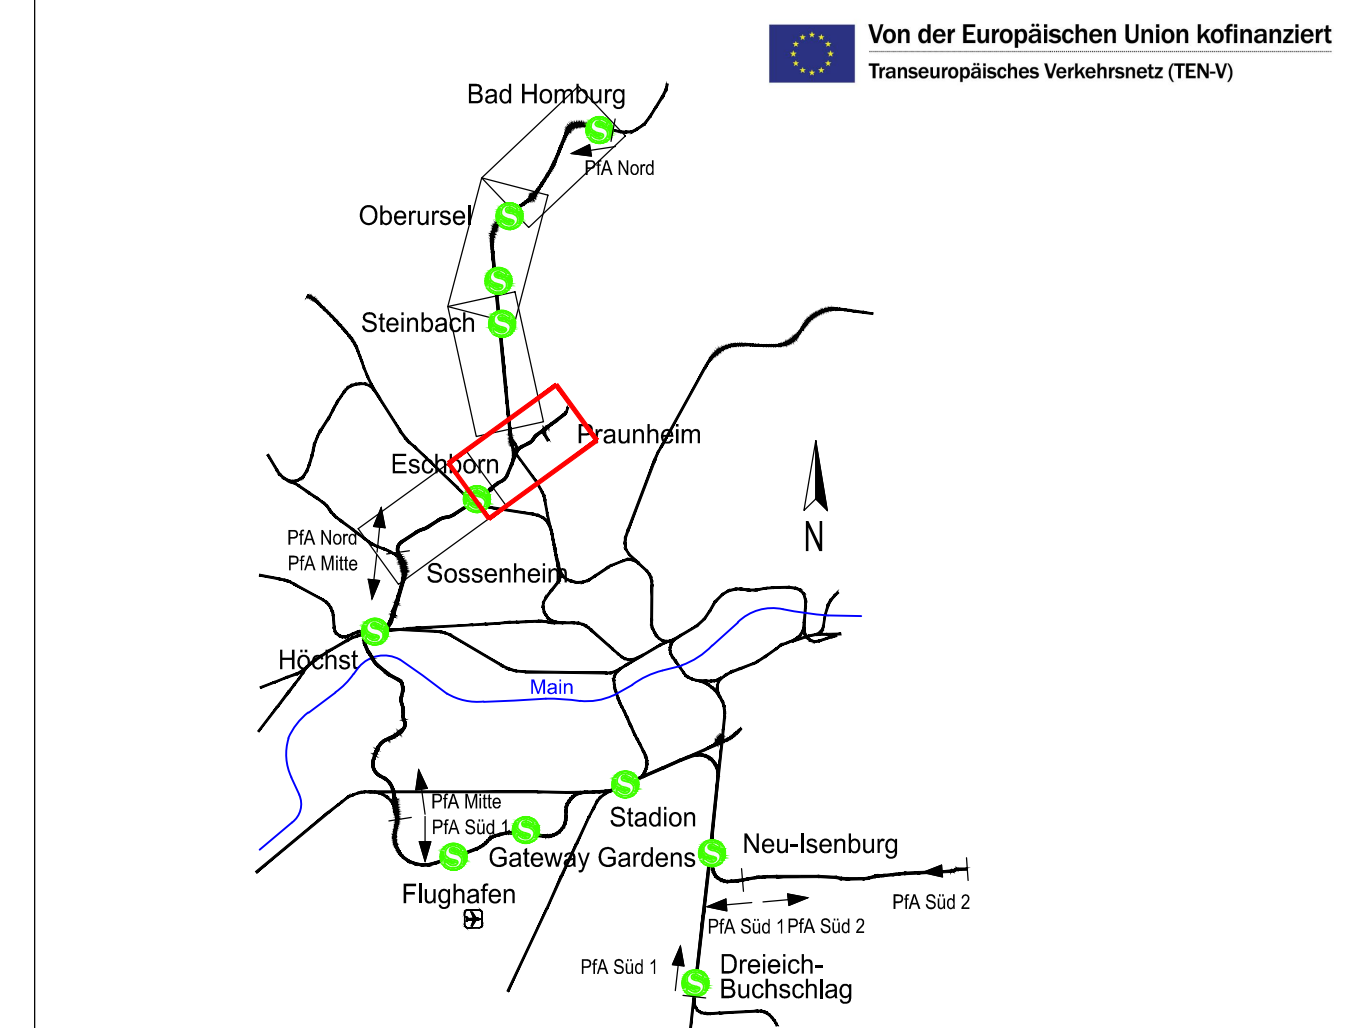

Geprüft gemäß BOStrab
Frankfurt/M, den 19.12.2017 gez. i.A. Jürgen Baum

Index	Änderungen bzw. Ergänzungen	Datum	Name
		15.12.2017	SW
		15.12.2017	Fe
		15.12.2017	TM

Genehmigungsplanung

Vorhabenträger: **RTW** RTW Planungsgesellschaft mbH, Stiftstraße 9-17, 60313 Frankfurt

Planverfasser: **Schüler-Plan** Ingenieurgesellschaft mbH, **SWECO**, **DB** DB E&C GmbH

Planungsgemeinschaft RTW Geschäftsführung: **PGRTW** c/o Schüler-Plan Ingenieurgesellschaft mbH, Lindleystraße 11, 60314 Frankfurt

Frankfurt/M, den 19.12.2017 gez. Horst Amann Frankfurt/M, den 19.12.2017 gez. i.A. Thorsten Meyer

Maßstab 1:5000	Übersichtslageplan Praunheim Ost / Eschborn Mitte	Anlage 4.1
Format 1084x362 mm	Bau-km 2.0+55 - 5.0+68	Blatt 010
Planaufsteller SP	Phase 4	Gewerk 01
Planart UP	Ort/Struktur 246-270	Blatt Nr. 010
Index 1	Status 1	Format .pdf

I:\03_17_2016\projekte\Bau\300606\Bau\300606_Ergänzungskarte_West_Planung\01_PFA-Nord\04_Übersichtslageplan_SP-4-01-UP-150x362_001.dwg