

G1 Begrünung der Böschung und Entwässerungsgräben

| | |
|--------------|--|
| Gemarkung: | Präunheim, Eschen, Riedheim, Gosenheim, Schwalbach, Gutzloch |
| Nummer: | 500, 510, 514, 522, 555, 1393 |
| Flur: | überwiegend Transversierung (alte Grundbesitzverhältnisse) |
| Flurstück: | überwiegend Transversierung (alte Grundbesitzverhältnisse) |
| Fläche [m²]: | 12,402 |
| Bestand: | offener Boden |
| Ziel: | Begrünung mit artenreichem, gebührensensiblen Saatgut |

G2 Gestaltung der Böschung im Gewässbereich Eschenbach

| | |
|--------------|---|
| Gemarkung: | Eschenbach |
| Nummer: | 62, 43 |
| Flur: | 19, 43 |
| Flurstück: | 2, 3, 4/1, 42, 5, 7/6, 8, 10, 11/1, 12/1, 13/6, 14/6, 18/1, 19/2, 19/3, 19/5, 19/7, 25/4 |
| Fläche [m²]: | 0,092 |
| Bestand: | offener Boden |
| Ziel: | Begrünung mit artenreichem, gebührensensiblen Saatgut; Anlage von Habitatstrukturen für Eidechsen |

K10 Anpflanzung von Gebüsch

| | |
|--------------|---|
| Gemarkung: | Präunheim |
| Nummer: | 502 |
| Flur: | 19 |
| Flurstück: | 42/2 |
| Fläche [m²]: | 3,342 |
| Bestand: | Acker |
| Ziel: | Anpflanzung von gebietseigenen und standortgerechten Gebüschm mit kleiner Standorte |

Wiederherstellungsmaßnahmen

- W1 Äcker
- W2 Baumschule
- W3 bewachsene Feldwege
- W4 Befestigte und begrünte Flächen
- W5 flächige Ersatz- oder Nachpflanzung hochstämmiger Obstbäume
- W6 Gärten
- W7 Grünlandseinsaat, Grasäcker mit Weidegras etc.
- W8 Hecken-/Gebüschpflanzung; Hecken-/Gebüschpflanzung (straßenbegleitend)
- W9 Intensiv genutzte Wirtschaftswiesen
- W10 Naturnahe Grünlandseinsaat (Kräuterviese); Ansaaten des Landschaftsbaus
- W11 Schlagfluren, Naturverjüngungen, Sukzession im und am Wald
- W12 Straßenränder (mit Entwässerungsmulde, Mittelstreifen) intensiv gepflegt, artenarm
- W13 Weiden (intensiv)

Kompensationsmaßnahmen

- Anlage eines Zauneidechsen-Ersatzlebensraums
- Anlage von extensivem Grünland und Anpflanzung von Gebüsch
- Anpflanzung von Gebüsch
- Neuanlage/Wiederherstellung einer Streuobstwiese
- Pflanzfläche für Feldlerchenfenster und Blühstreifen

Gestaltungsmaßnahmen


- Begrünung der Böschung und Entwässerungsgräben
- Gestaltung der Böschung für Zauneidechsen
- Spontane Begrünung

Vermeidungsmaßnahmen

- Schutzzäune**
- Reptilienzaun
 - Schutzzaun
 - Schutzzaun und Reptilienzaun
- Vergrüms- und Absammlungsgebiete**
- Vergrümsung
 - Absammlung

Weitere Kennzeichnungen

- G Gestaltungsmäßnahme
- K Kompensationsmaßnahme
- W Wiederherstellungsmaßnahme
- V Vermeidungsmaßnahme
- Technische Planung

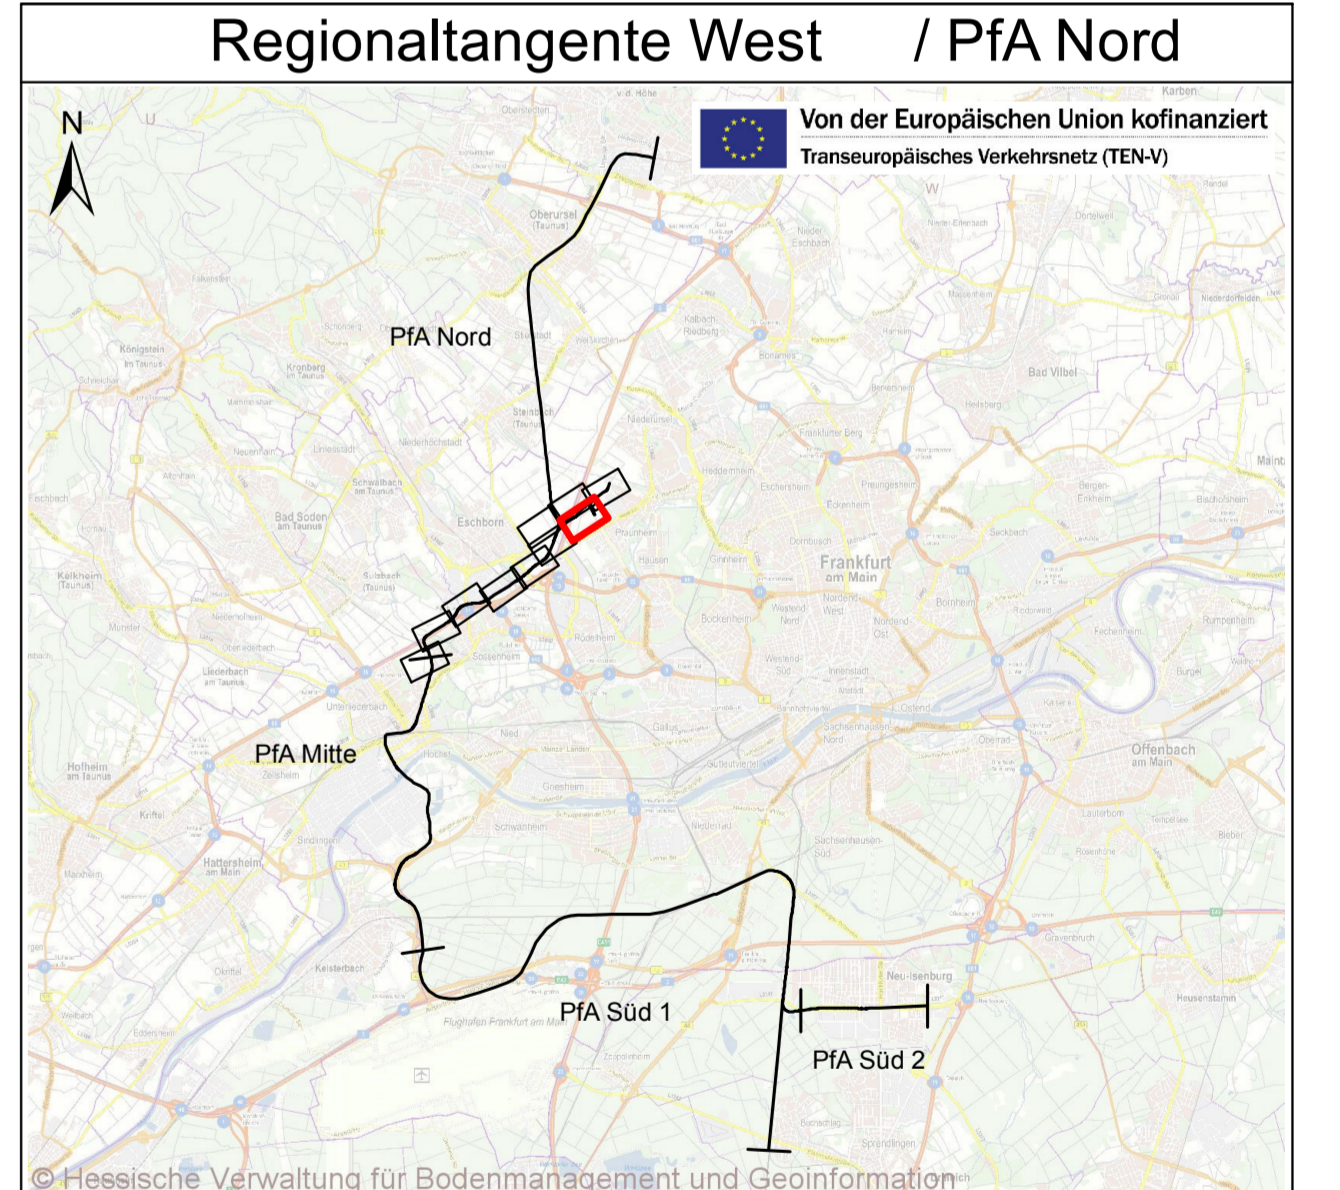

| | |
|---|------------|
| Lageplan: DG_REF | |
| Identifikationsnummer: DG_REF (DHH-002) | |
| Erstellt: | 07.12.2017 |
| Geprüft: | 07.12.2017 |
| Gezeichnet: | 07.12.2017 |
| Geprüft: | 07.12.2017 |

Genehmigungsplanung

| RTW Planungsgesellschaft mbH Wilhelmstr. 11 65113 Frankfurt | BAADER KONZEPT Straße 1 65113 Frankfurt | | | | | | | | | | | | | | | | | | | | |
|---|--|--|---|-------------|--------|---------|---------|-------------|--------|-------|--------|--------|--|--|--|--|--|--|--|--|--|
| Freizeitstr. von: 19.12.2017 | geg: Horst Amann | Navigation: von: 19.12.2017 | geg: Dr. Markus Gonsler | | | | | | | | | | | | | | | | | | |
| Maßstab: 1:1000 | Regionaltangente West (RTW) - PFA Nord Landschaftspflegerischer Begleitplan Maßnahmenplan Maßnahme G1, G2, K10, W1, W2, W12, W13 | Anlage 19.1.3.2 Blatt 2 von 10 Ausgabe von: 08.12.2017 | Planstempel: <table border="1"> <tr><th>Planstempel</th><th>Prüfer</th><th>Geprüft</th><th>Planist</th><th>SB-Struktur</th><th>St.Nr.</th><th>Index</th><th>Status</th><th>Format</th></tr> <tr><td> </td><td> </td><td> </td><td> </td><td> </td><td> </td><td> </td><td> </td><td> </td></tr> </table> | Planstempel | Prüfer | Geprüft | Planist | SB-Struktur | St.Nr. | Index | Status | Format | | | | | | | | | |
| Planstempel | Prüfer | Geprüft | Planist | SB-Struktur | St.Nr. | Index | Status | Format | | | | | | | | | | | | | |
| | | | | | | | | | | | | | | | | | | | | | |

Plangrundlagen:
 - Luftbilder DOP 40 (HLBG)
 - ALKIS (HLBG)
 - Technische Planung: PG RTW Frankfurt (nachrichtlich)