



Grundriss Kombigebäude OKFF=SO ±0,00 m

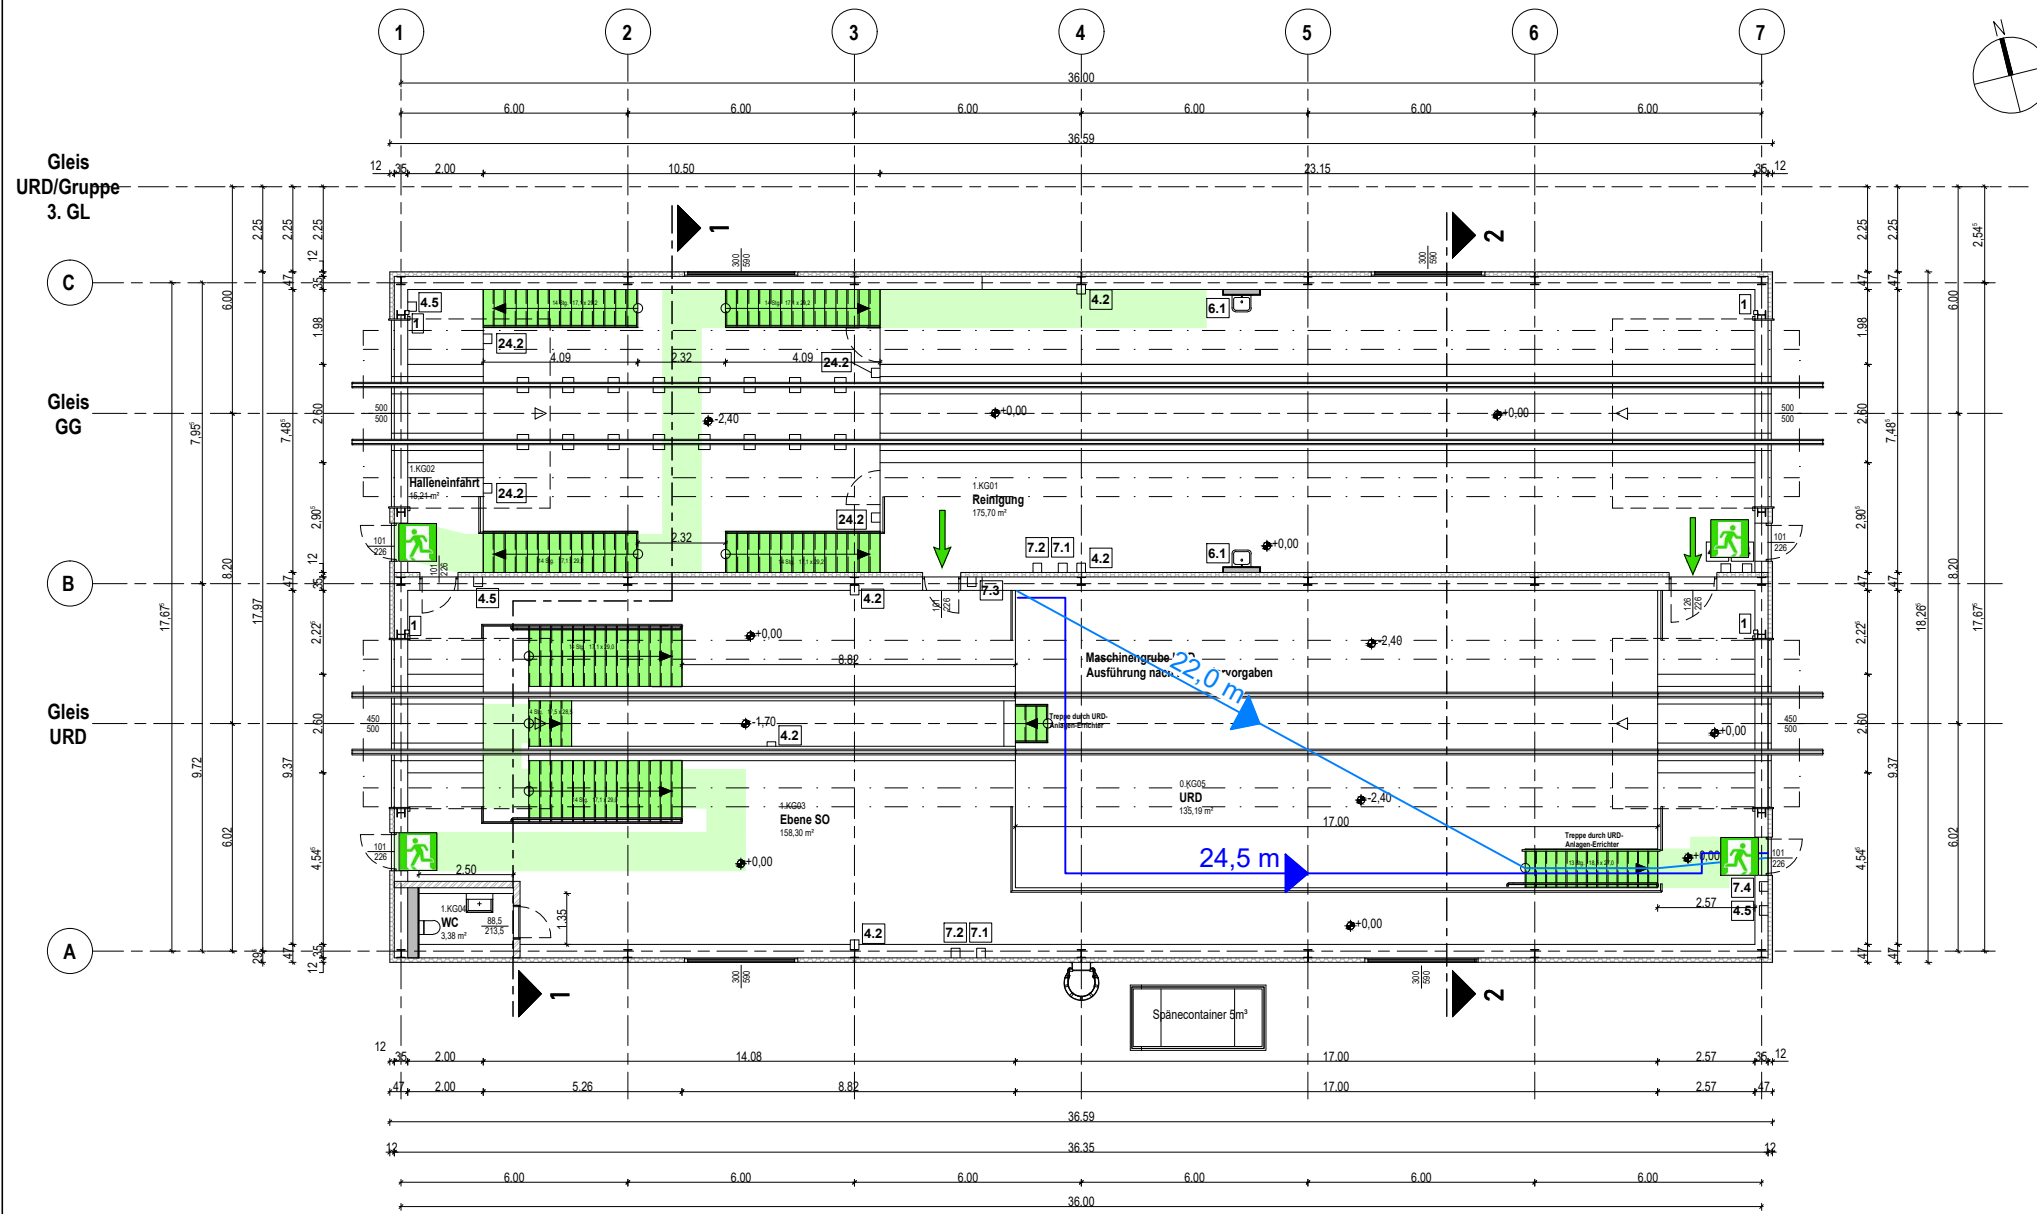

- Legende:**
- notwendige(r) Treppenraum, Treppenlauf bzw. Treppenraumerweiterung
  - Hauptgang
  - Rettungswegrichtung
  - ➔ Notausgang
  - ← x m Rettungsweglänge Luftlinie
  - ← x m vorhandene Rettungsweglänge

Höhenbezug SO= ± 0.00m = + 215.00m

Index	Datum	Name	Änderung
(Genehmigungsvermerk)		(Genehmigungsvermerk)	

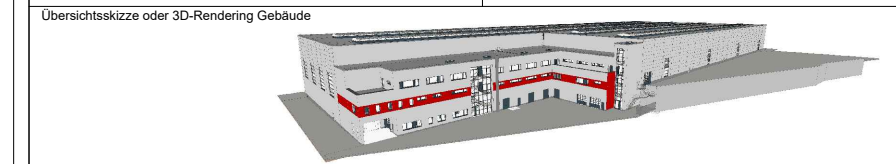

**Genehmigungsplanung**

Vorhabenträger: <b>HLB Hessische Landesbahn GmbH</b> Erlenstraße 2 60325 Frankfurt am Main		Projekt-Nr.: 21017	
Generalplanung: <b>ARGE Butzbach IBL GmbH - GGU GmbH</b> c/o IBL GmbH 39106 Magdeburg, Niels-Bohr-Straße 8 e-mail: info@ibl-plan.de - www.ibl-plan.de		Datum: 09.09.2022 Unterschrift: gez. Kranz	
Planverfasser: <b>IBL GmbH Ingenieurbüro Lambrecht</b> 39106 Magdeburg, Niels-Bohr-Straße 8 e-mail: info@ibl-plan.de - www.ibl-plan.de		Datum: 09.09.2022 Unterschrift: gez. Kranz	
Fachpartei: Hochbau		Planzeichen Nr.: GP_A_G_101	

**Neubau Wartungseinrichtung in Butzbach**

**Grundriss Kombigebäude**

**Visualisierter Brandschutznachweis (V-BSN)**

Projektnummer/ Anlage zu <b>21B0856-G2</b>		
Ebene Kombigebäude Erdgeschossesebene (Schienenoberkante)		
Maßstab 1:200	Abmessungen 420 x 297	Ingenieure für Brandschutz GmbH Otto-Ostrowski-Straße 5 10249 Berlin T +49 (30) 89 59 55 0 E servicedesk@hnpberlin.de www.hnpberlin.de
Bearbeiter V-BSN MSR	Datum 09.09.2022	
Bearbeiter BSN Karen Paliga		Unterlage 19.2

Diese Visualisierung dient der Erläuterung und ist nur im Zusammenhang mit dem Textteil des Brandschutznachweises gültig. Die brandschutztechnischen Anforderungen an die tragenden Bauteile sowie anlagentechnische Brandschutzmaßnahmen werden zu Gunsten der Übersichtlichkeit nicht dargestellt.